


換地図 兼 確定図

神戸市灘区城内通 4 丁目、
5 丁目の一部





この換地図兼確定図は昭和 61 年 2 月 1 日
換地処分時の図面です。

閲覧用

IV-68-47

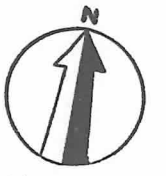

縮尺 1:500

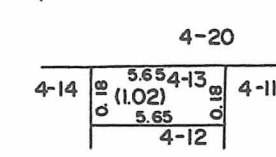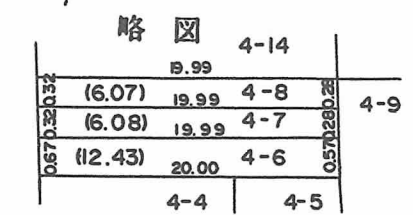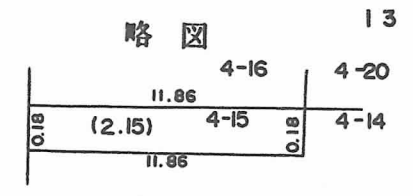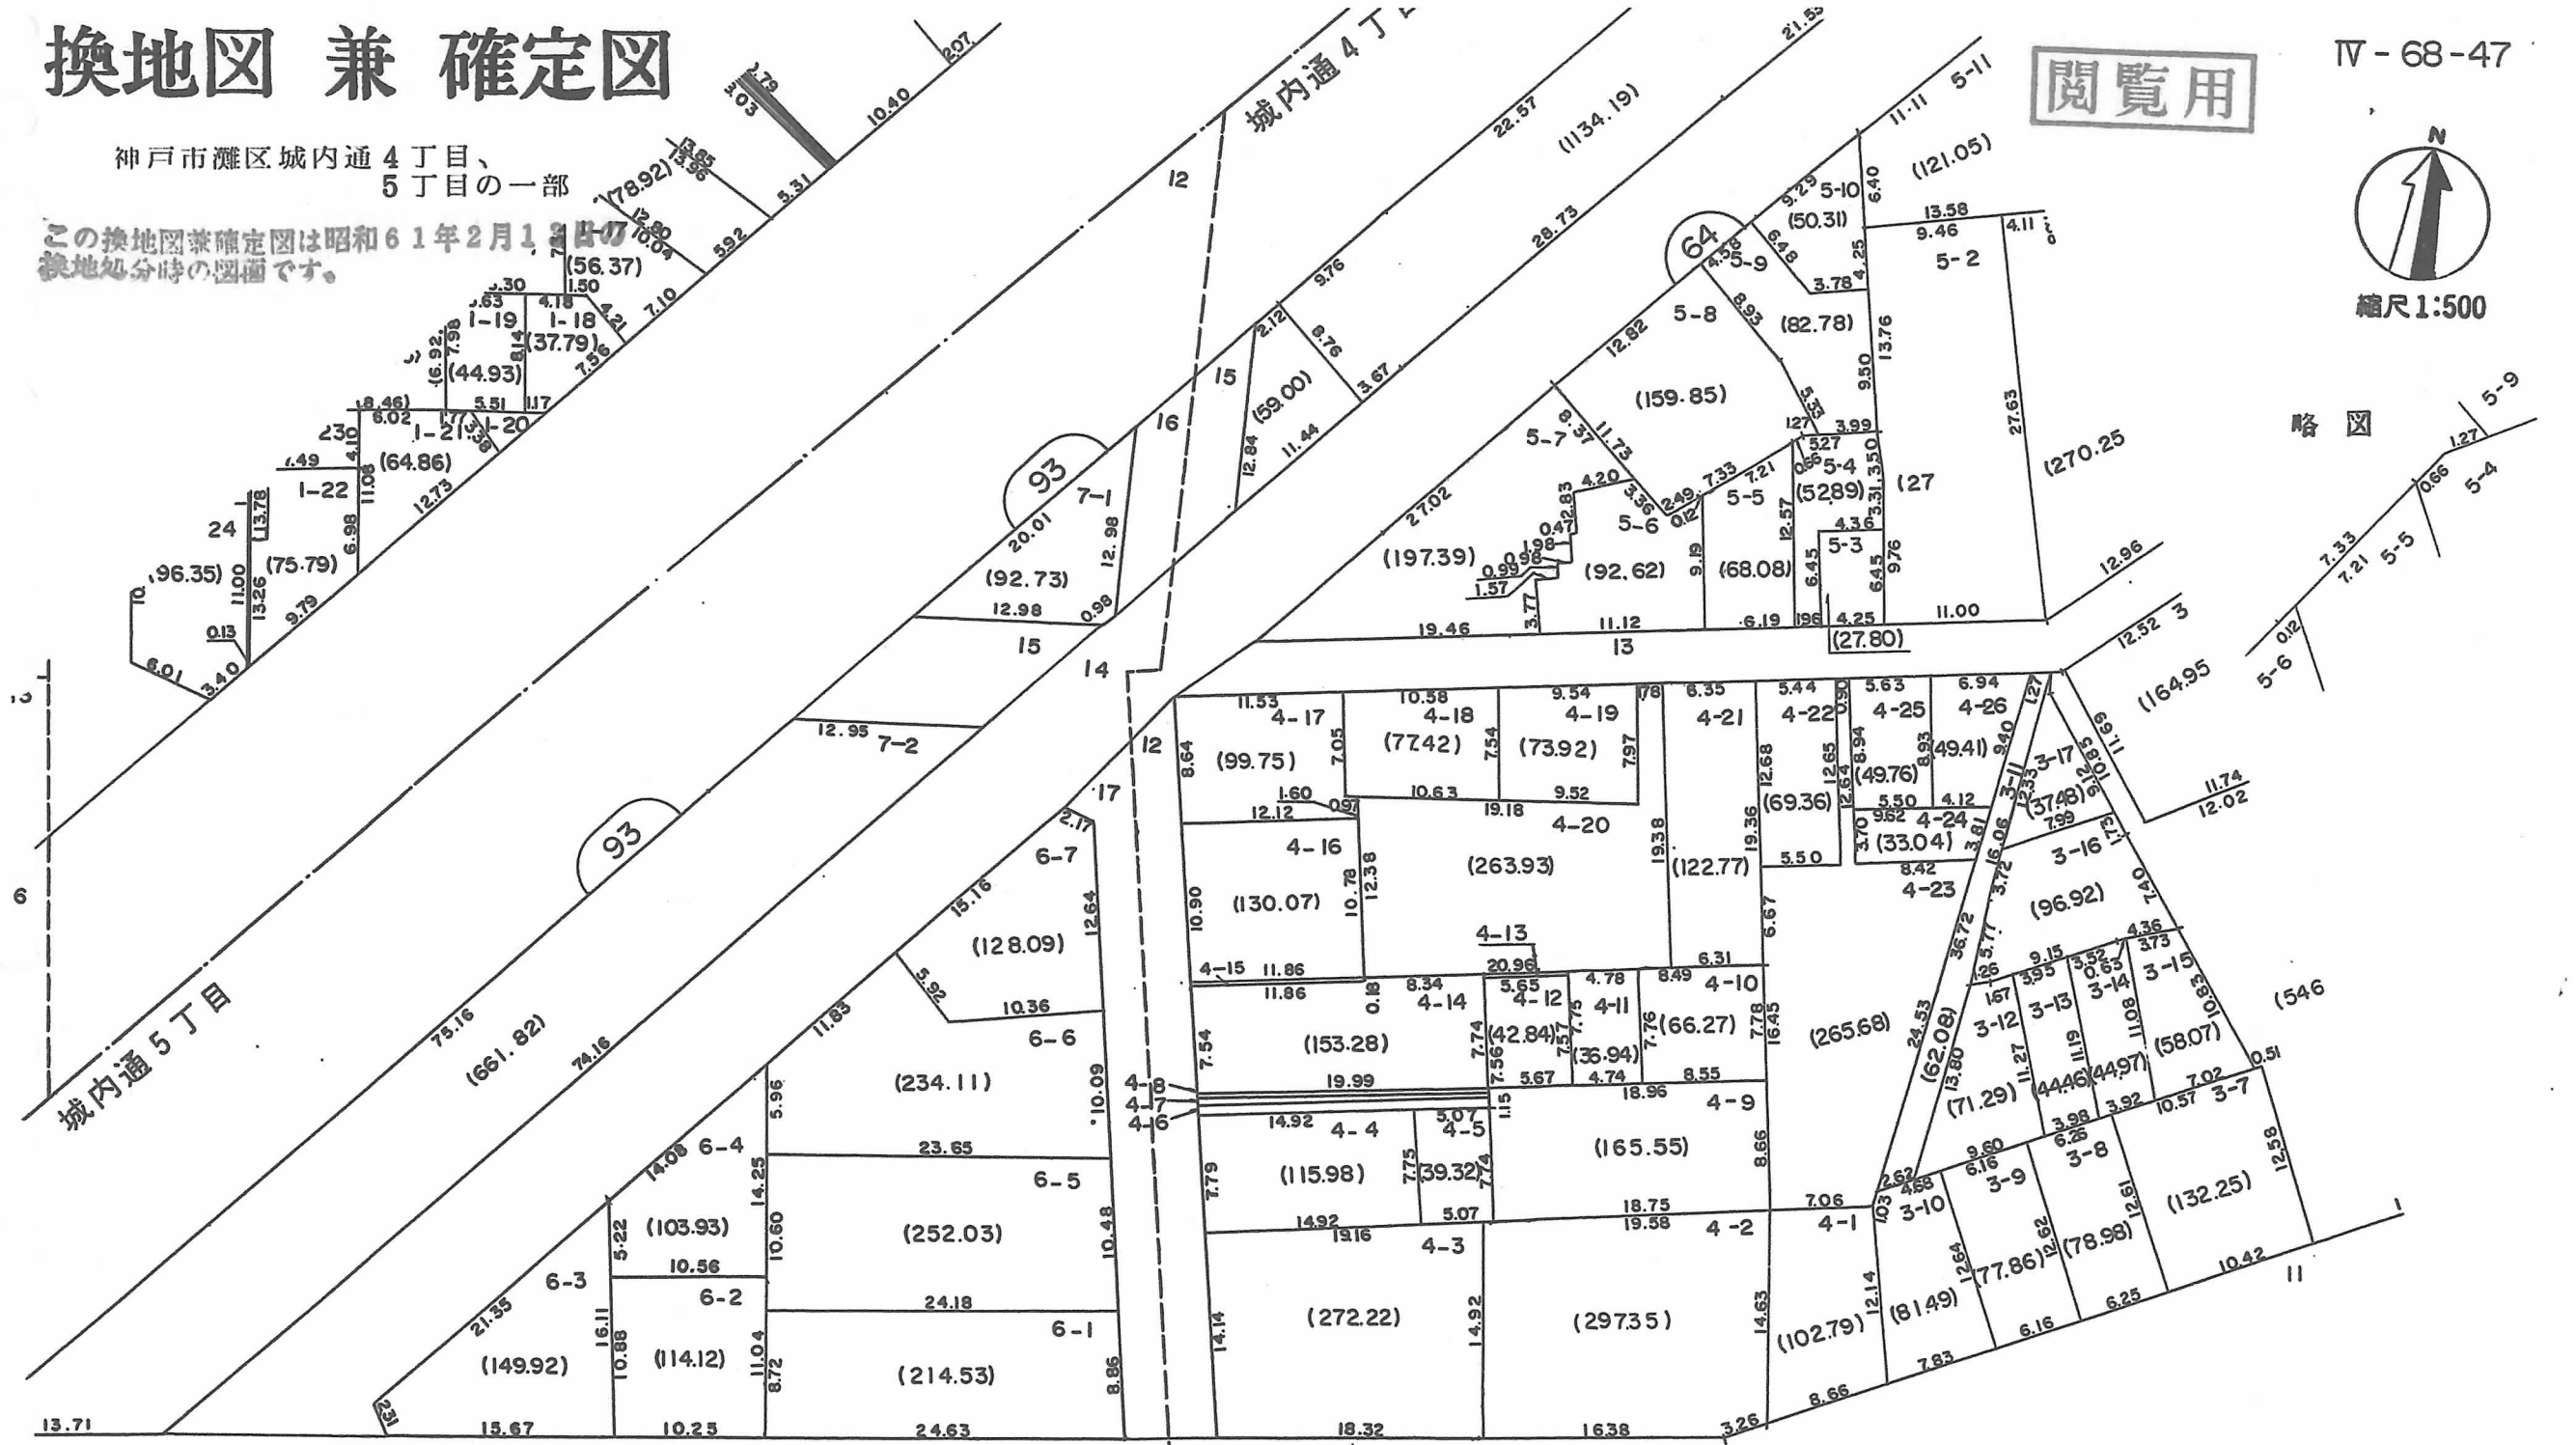

○印が換地です
地積は㎡・辺長はmです

