

換地図 兼 確定図

IV-68-46

この換地図兼確定図は昭和61年2月13日
換地処分時の図面です。


神戸市灘区城内通4丁目の一部

略図







縮尺1:500

閲覧用

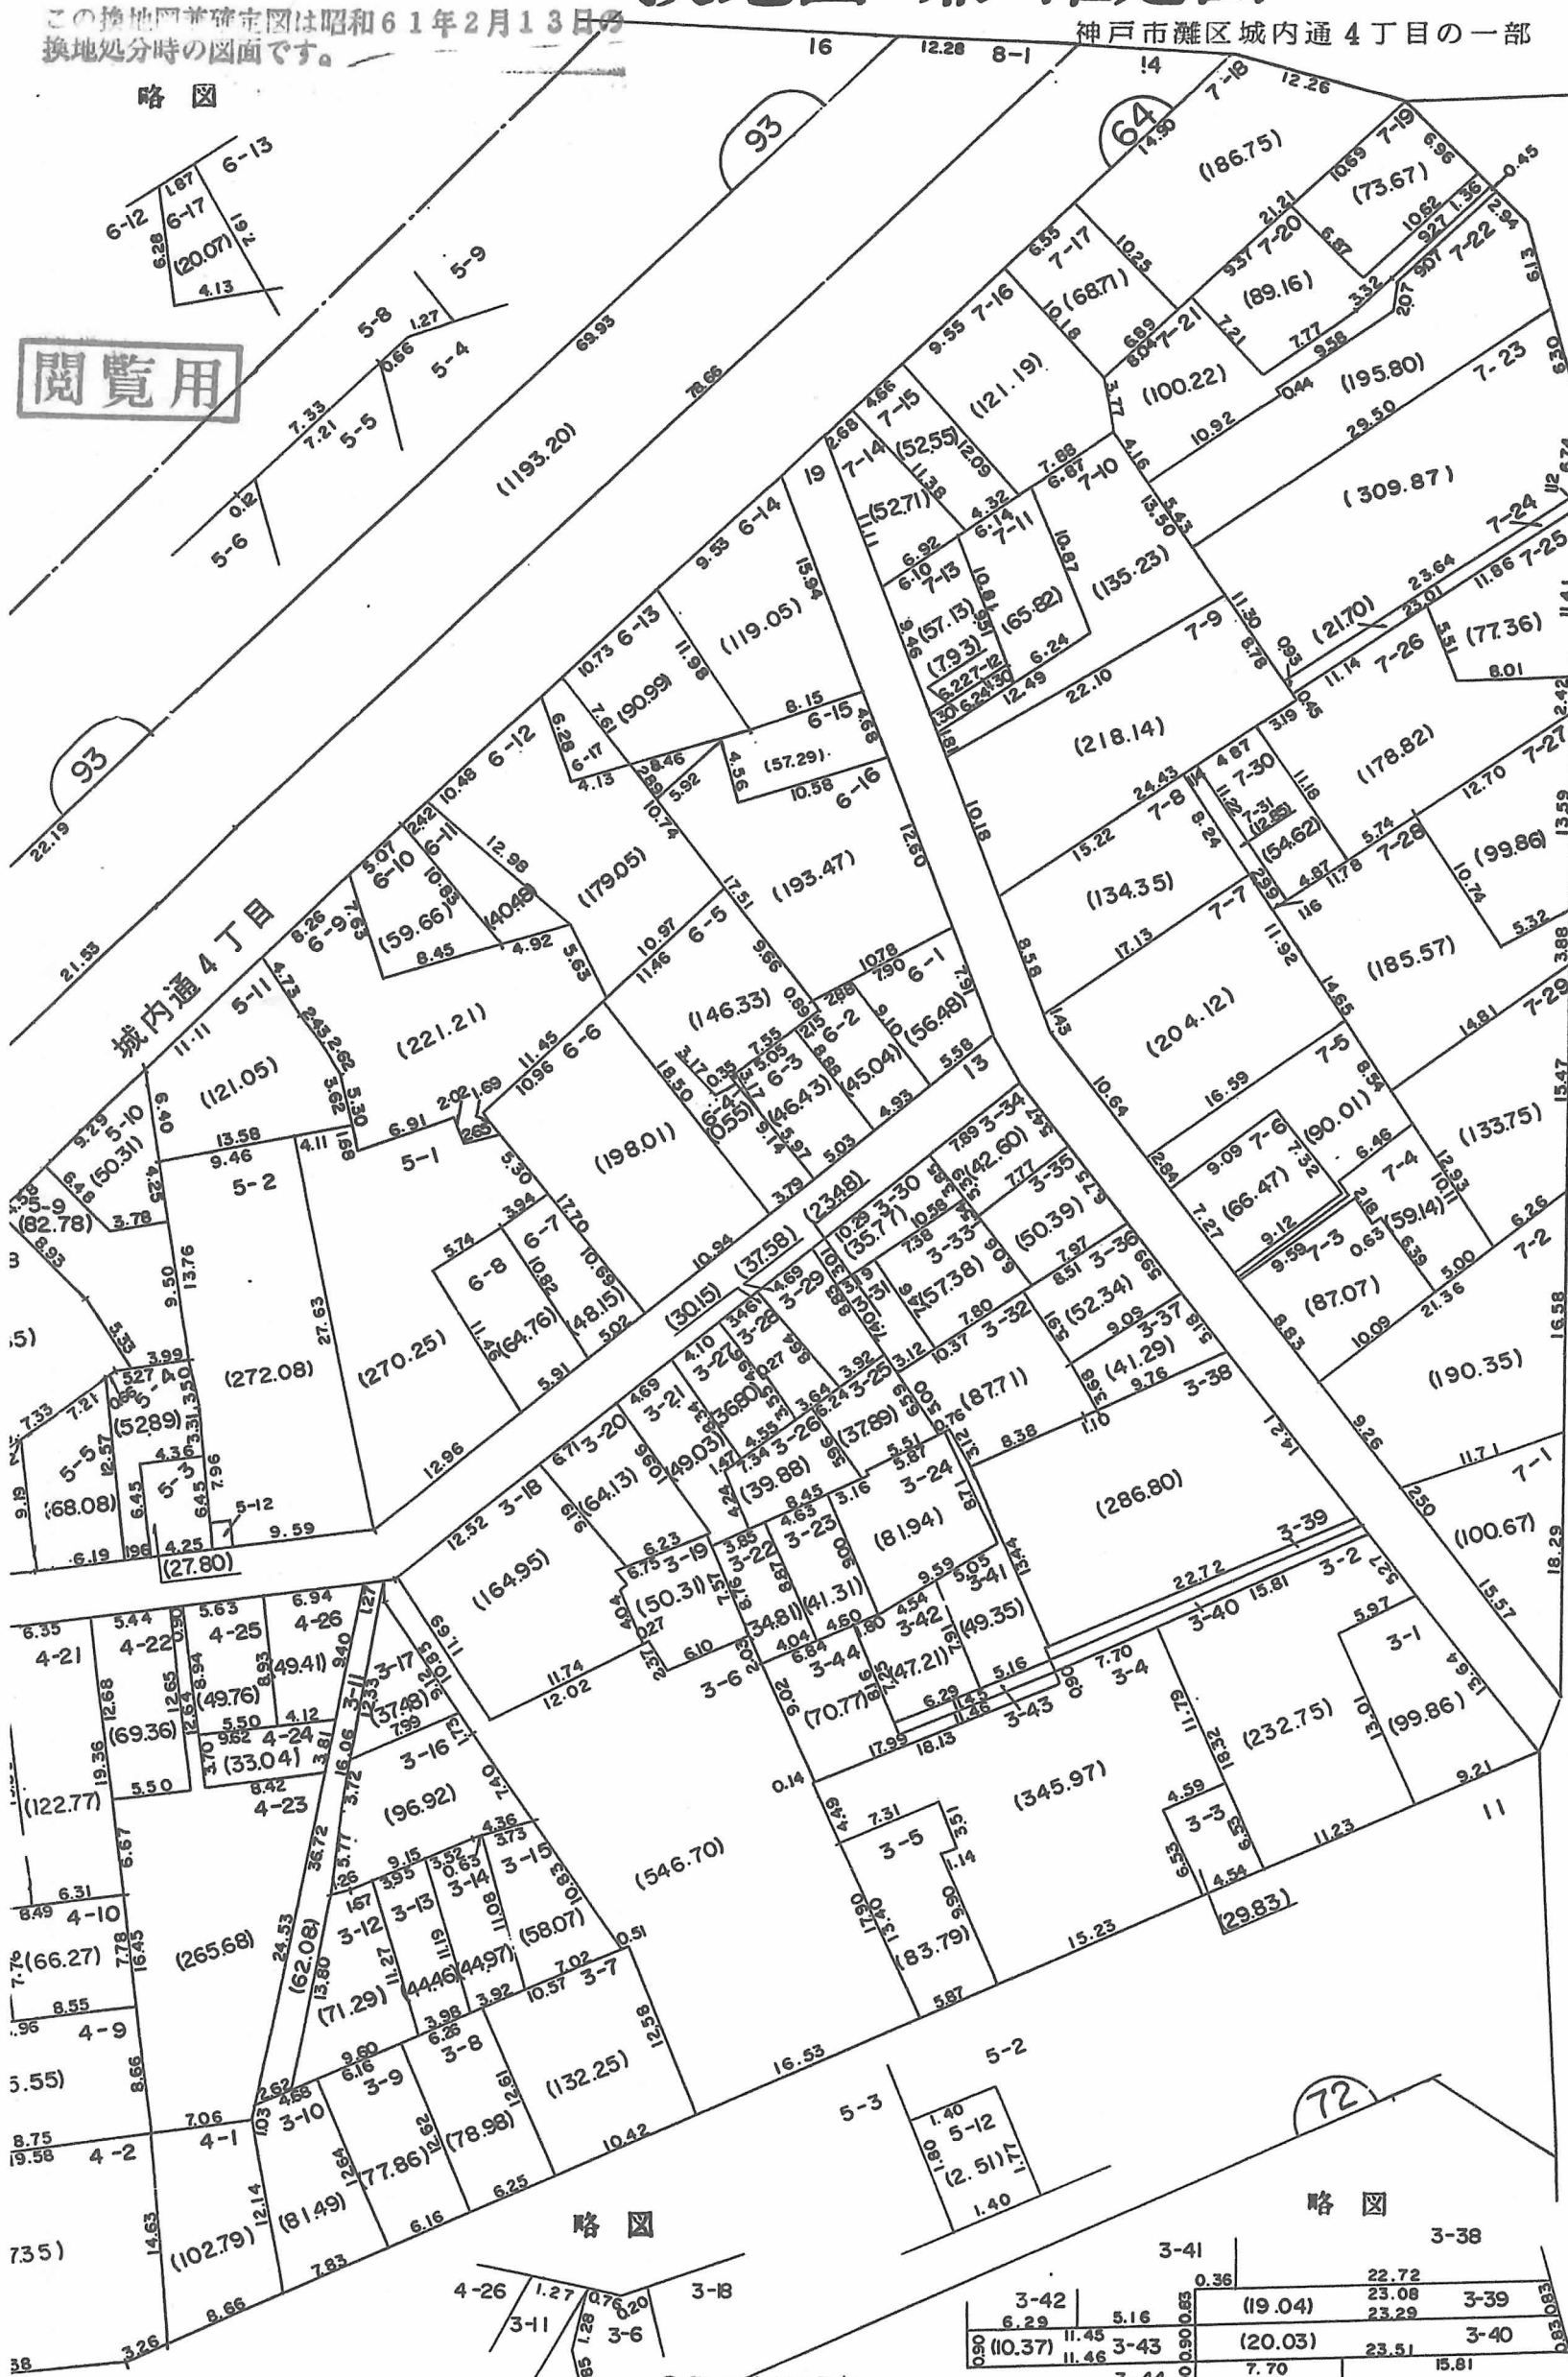

略図

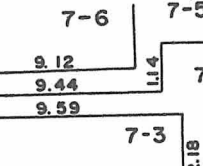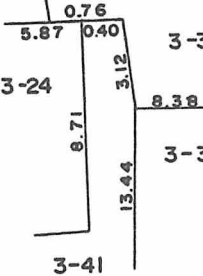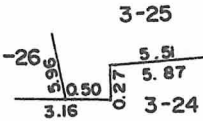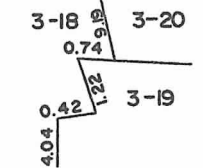

略図

3-41	3-38
0.36	22.72
3-42	23.08
6.29	23.29
11.45	3-39
11.46	(19.04)
3-43	(20.03)
3-44	23.51
0.90	3-40
7.70	15.81
3-4	3-2

○印が換地です