

換地図 兼 確定図


神戸市灘区城内通 3 丁目の一部

この換地図兼確定図は昭和61年2月13日の換地処分時の図面です。




縮尺 1:500

閲覧用

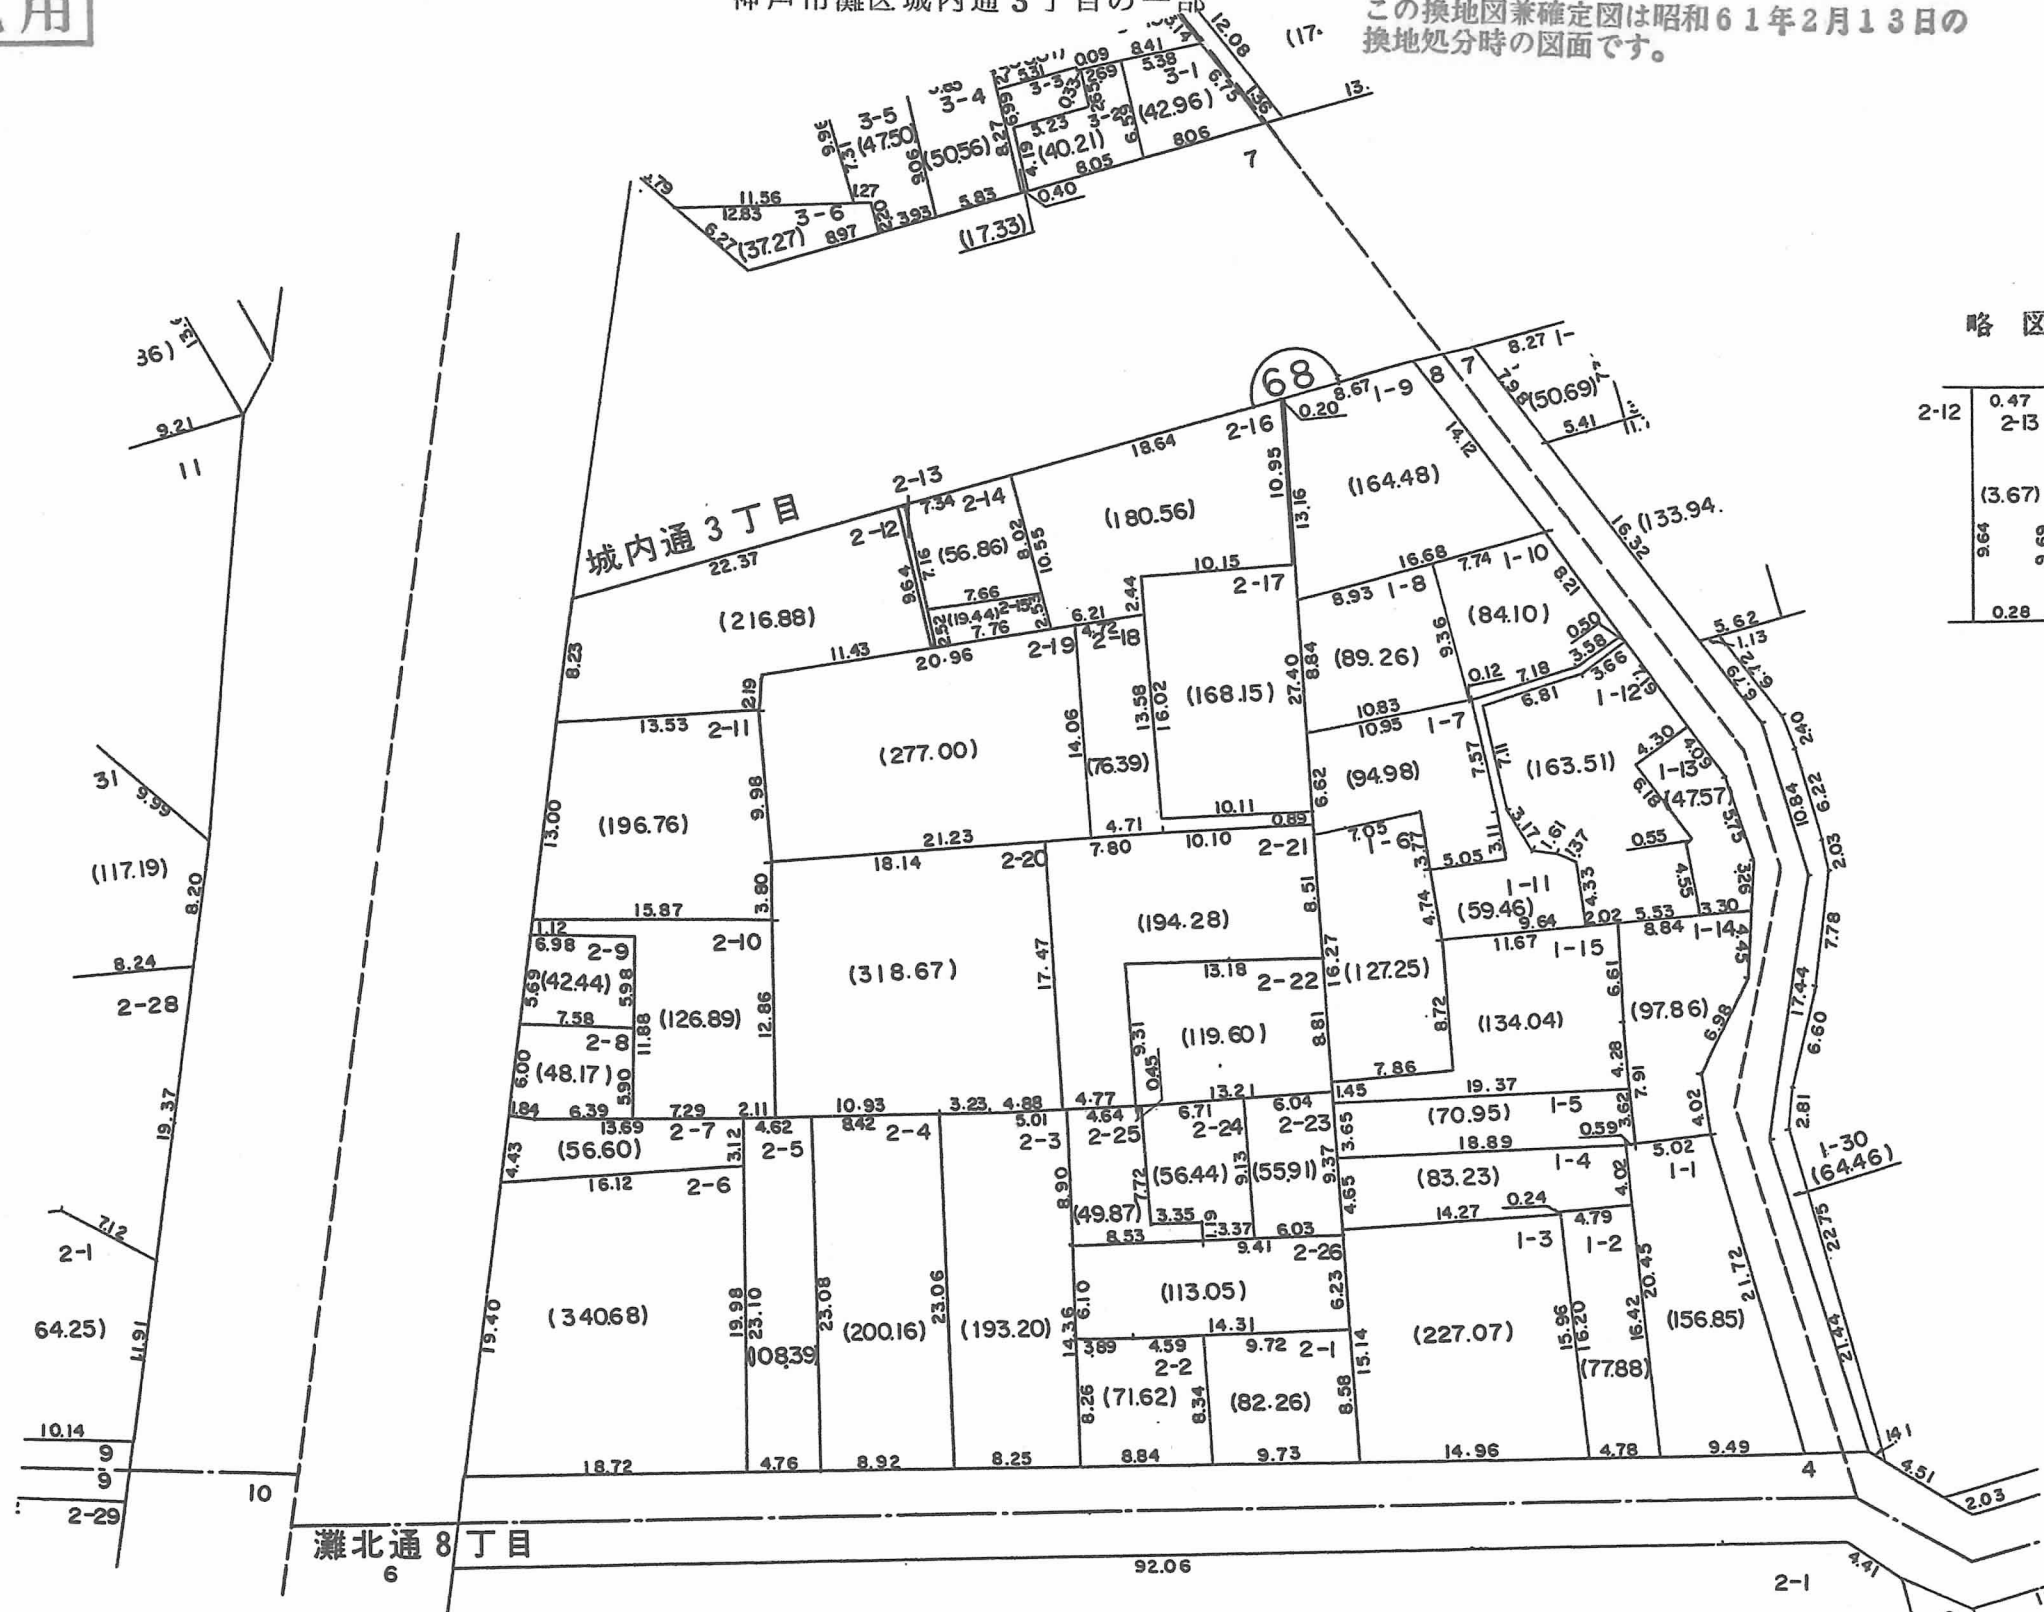

略図

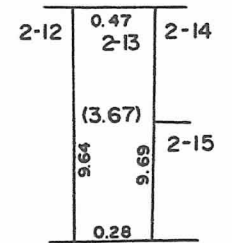

○印が換地です

地積は㎡・辺長はmです