


換地図 兼 確定図


神戸市灘区篠原南町5丁目の一部

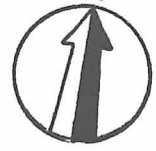

縮尺 1:500

閲覧用

この換地図兼確定図は昭和61年2月13日の換地処分時の図面です。

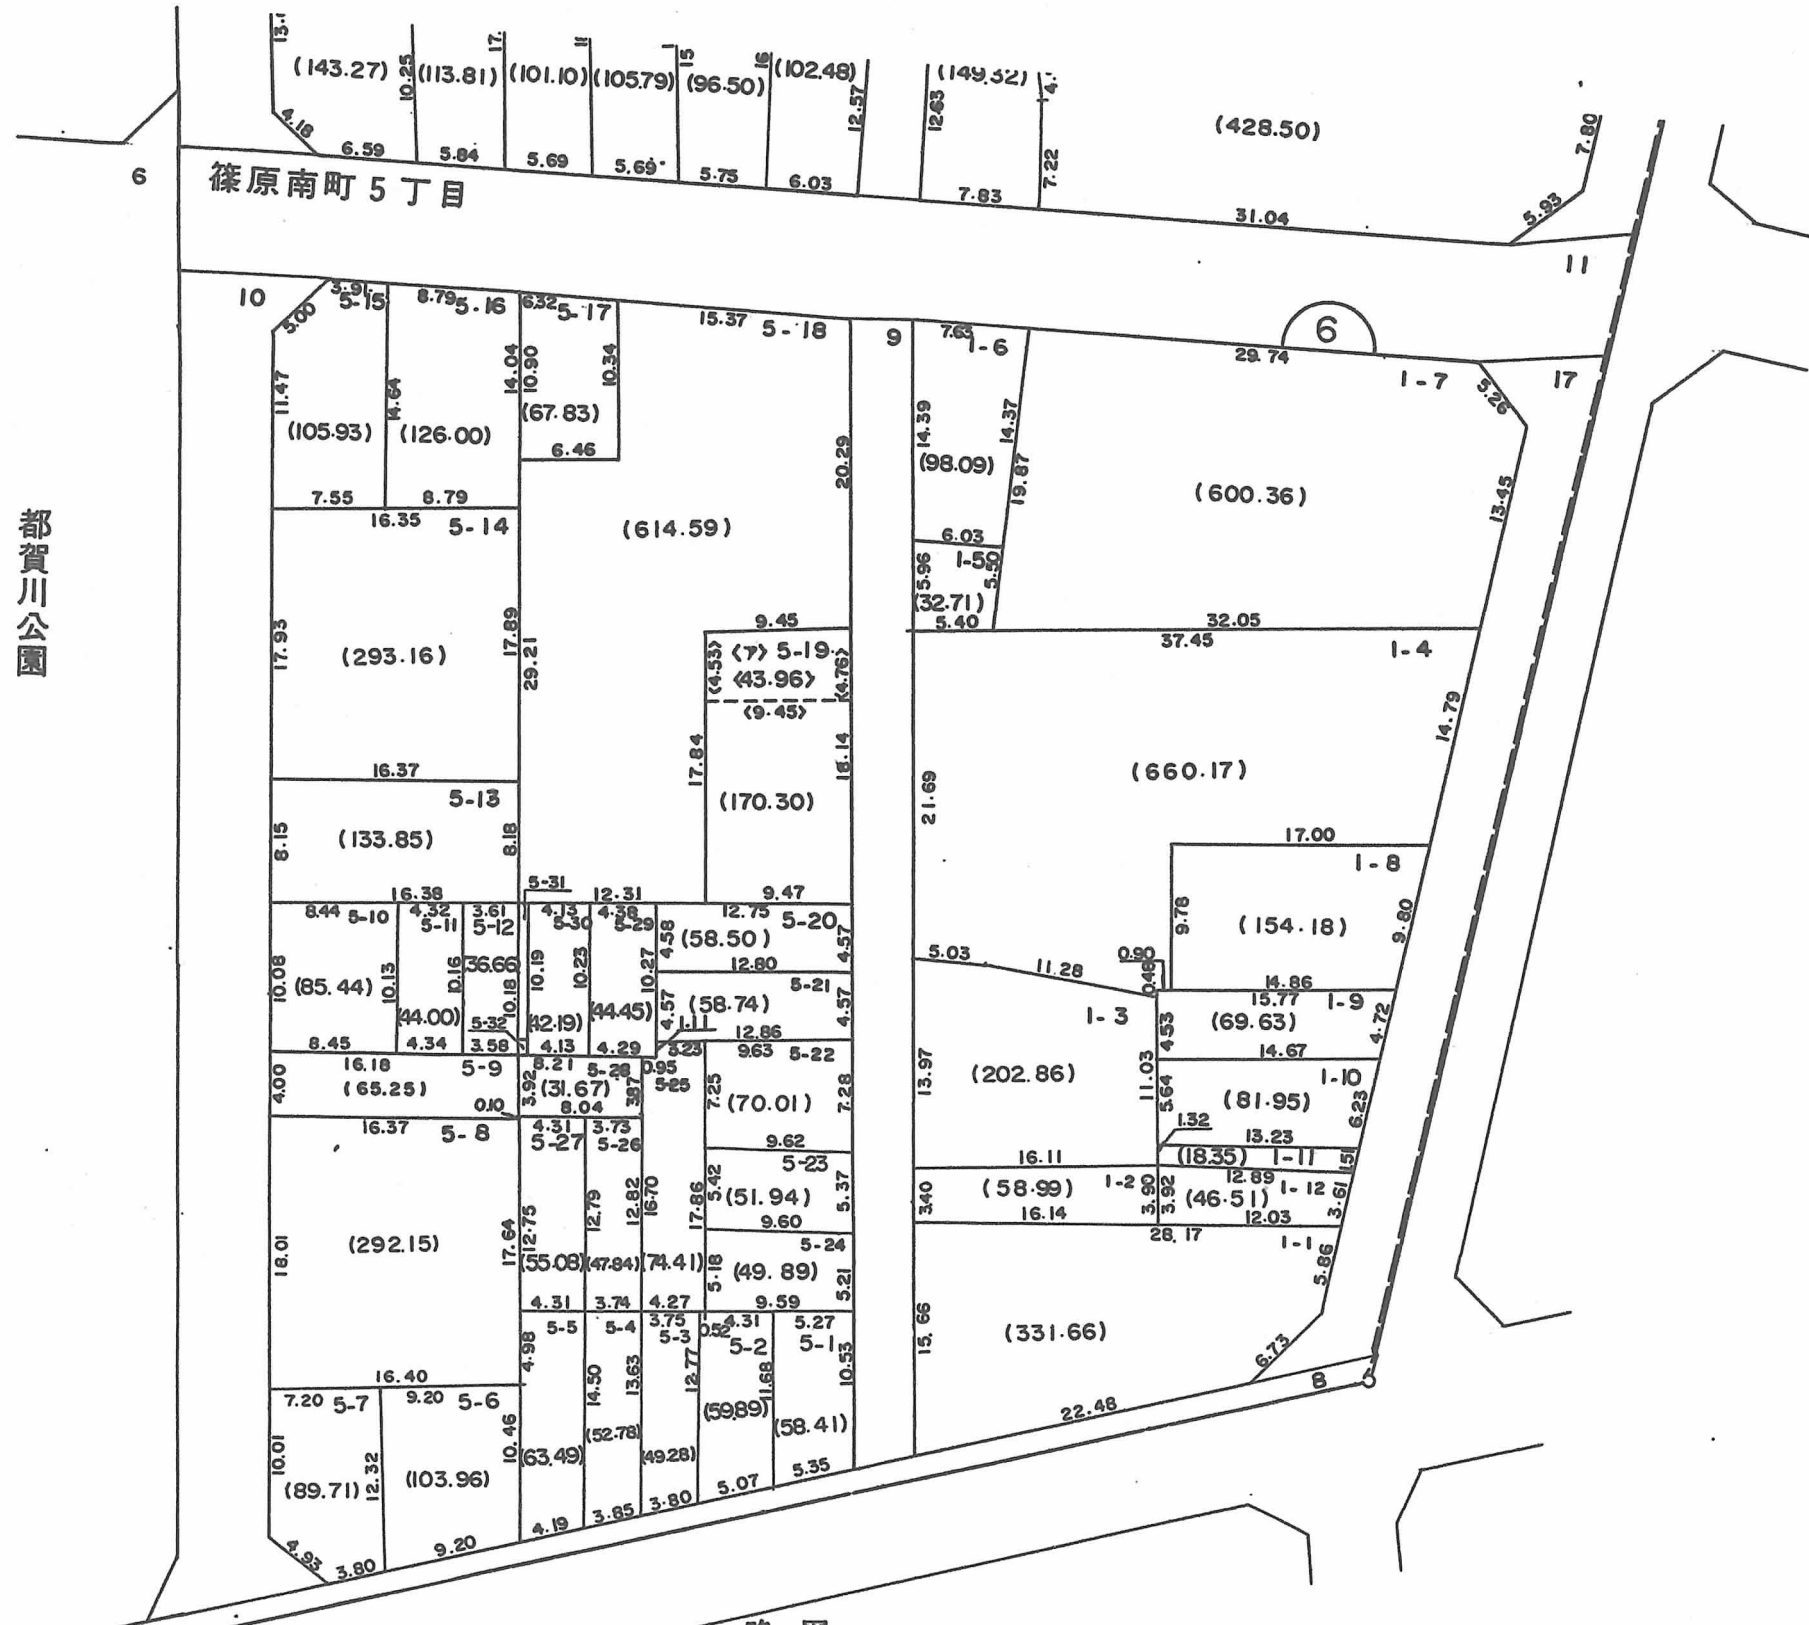

都賀川公園

略図

5-13	5-18
	0.51
5-12	5-31 5-30
	(4.82)
	9.17 9.17
	0.53
	5-32
	1.01 1.02
	(0.54)
	0.53
5-9	5-28

浮軍通4丁目

○印が換地です

地積は㎡・辺長はmです