

閲覧用

換地図 兼 確定図


IV-68-54



縮尺 1:500

神戸市灘区城内通 4 丁目の一部

この換地図兼確定図は昭和 61 年 2 月 13 日の
換地処分時の図面です。

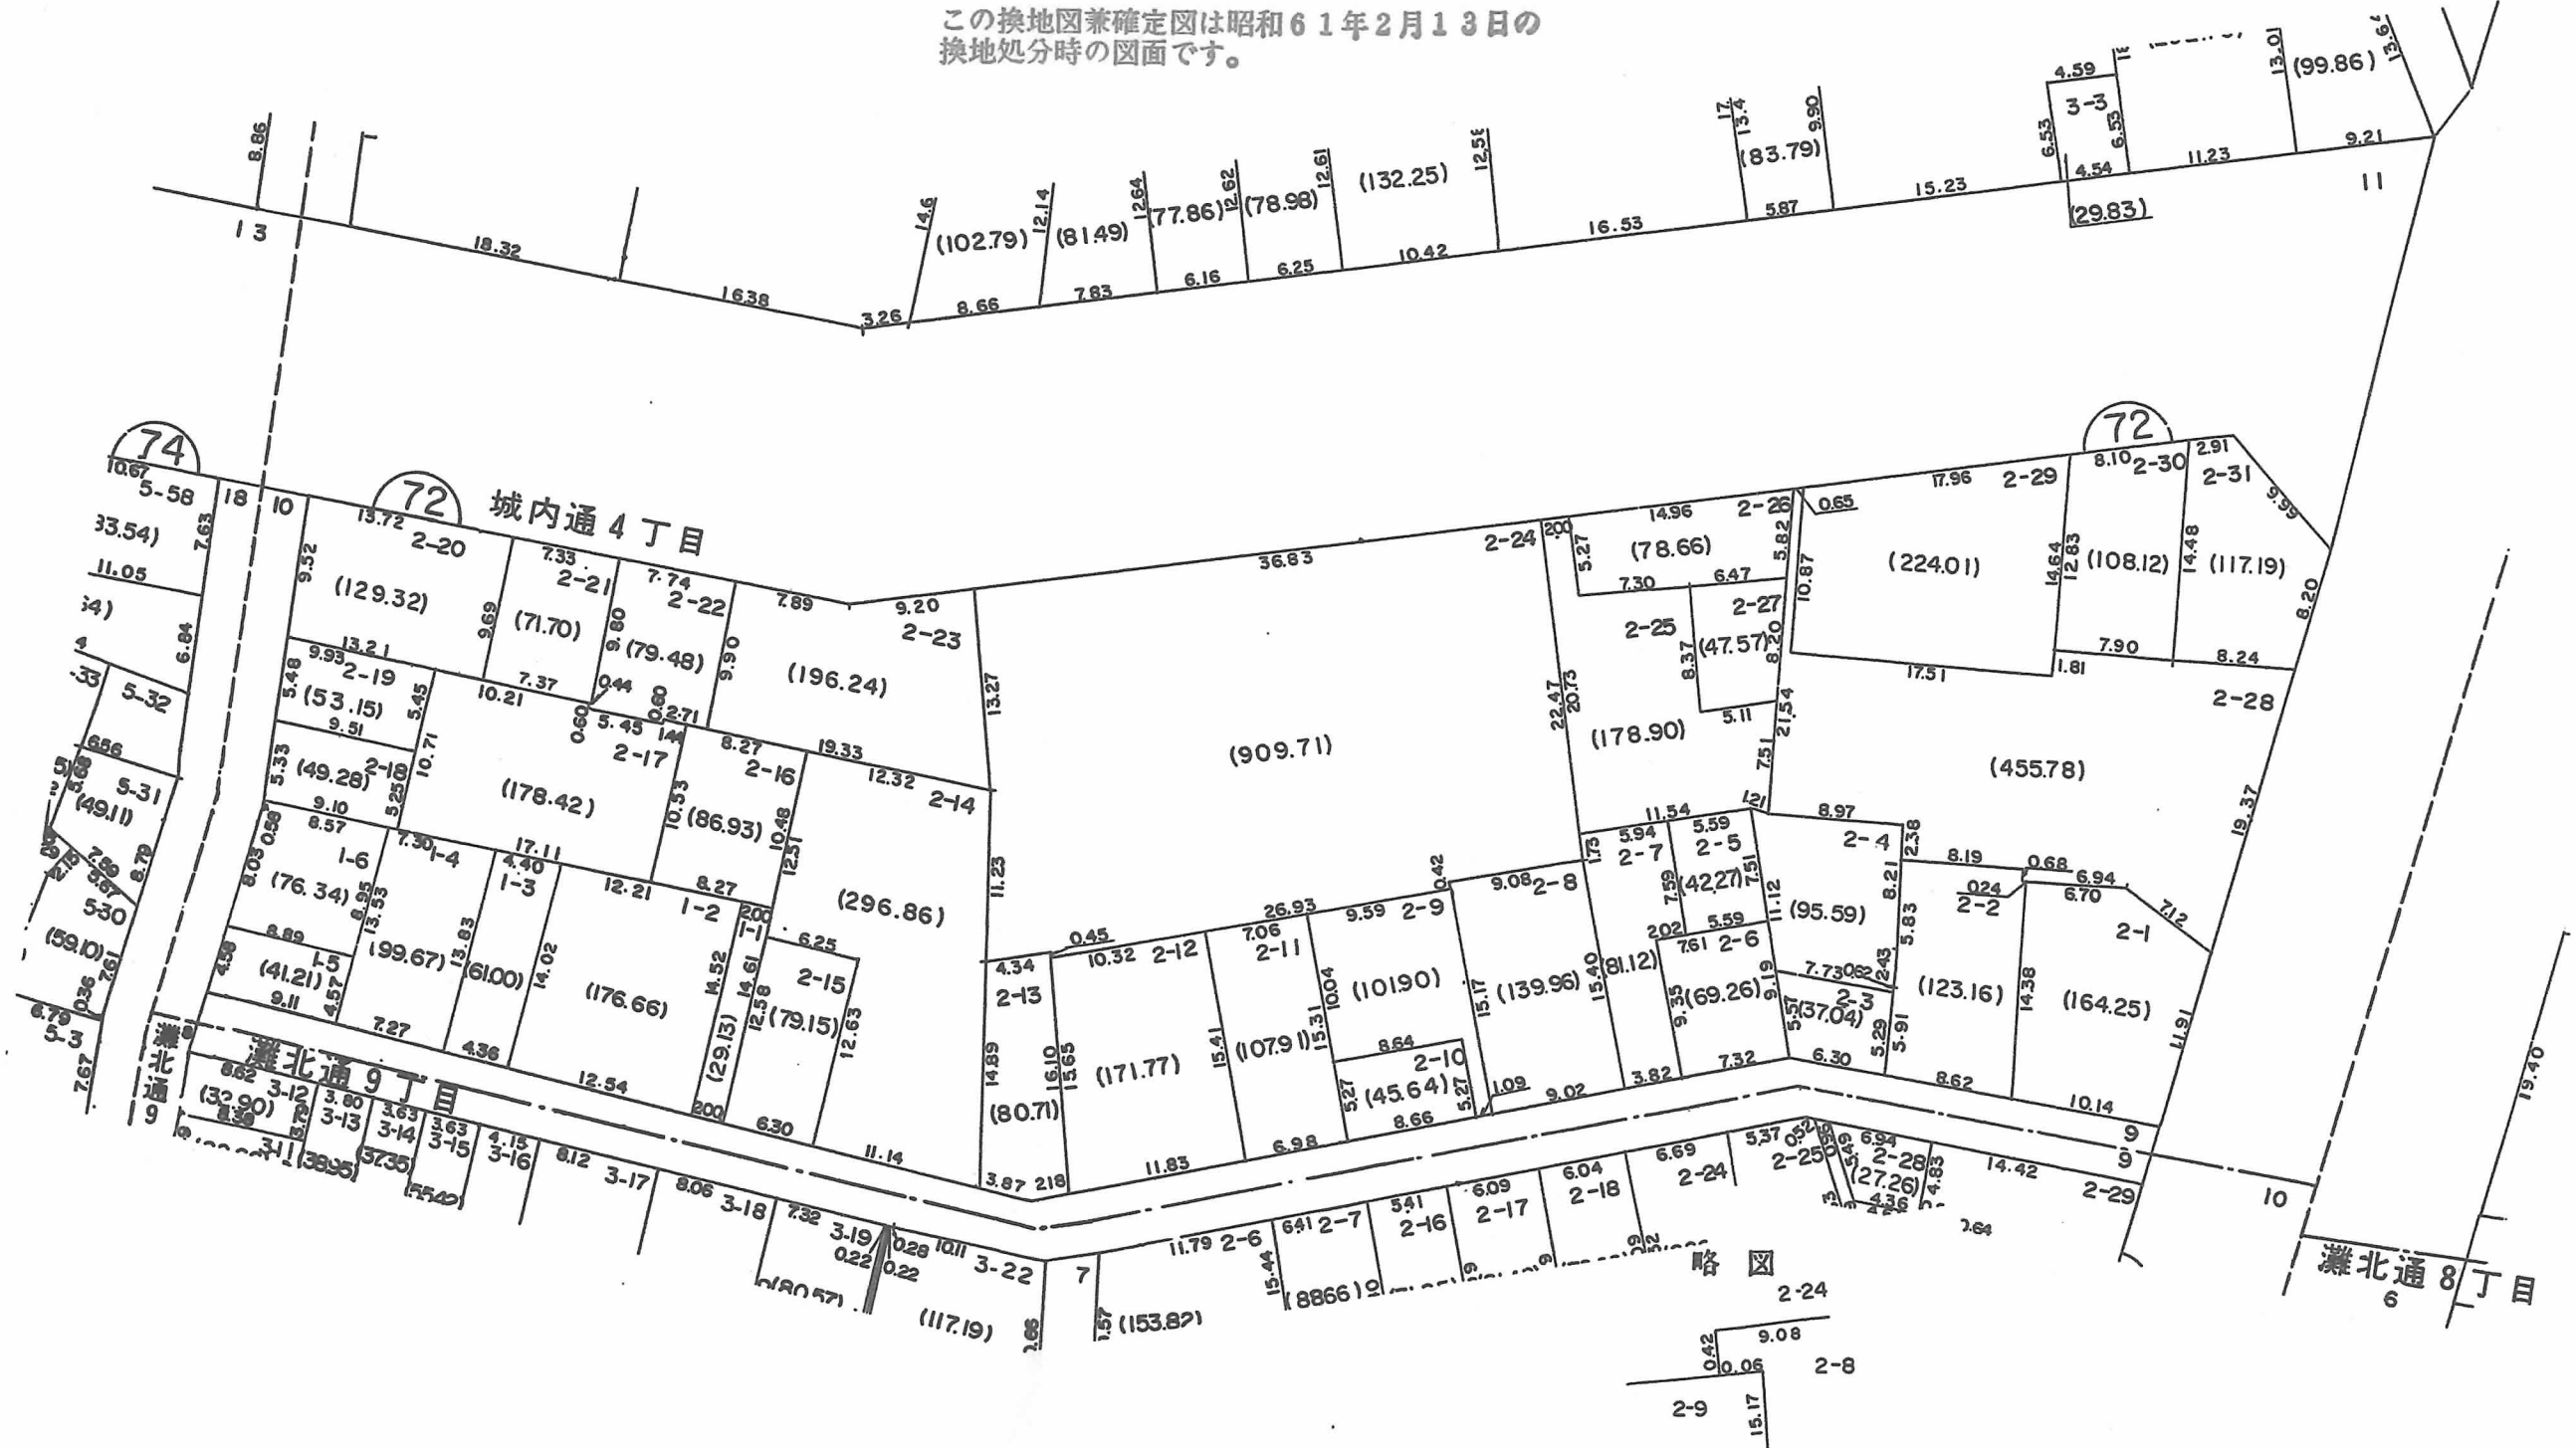

○印が換地です

地積は㎡・辺長はmです