


神戸市灘区灘北通9丁目の一部

略 図 2-15⁴⁹ 2-19

略圖

略圖

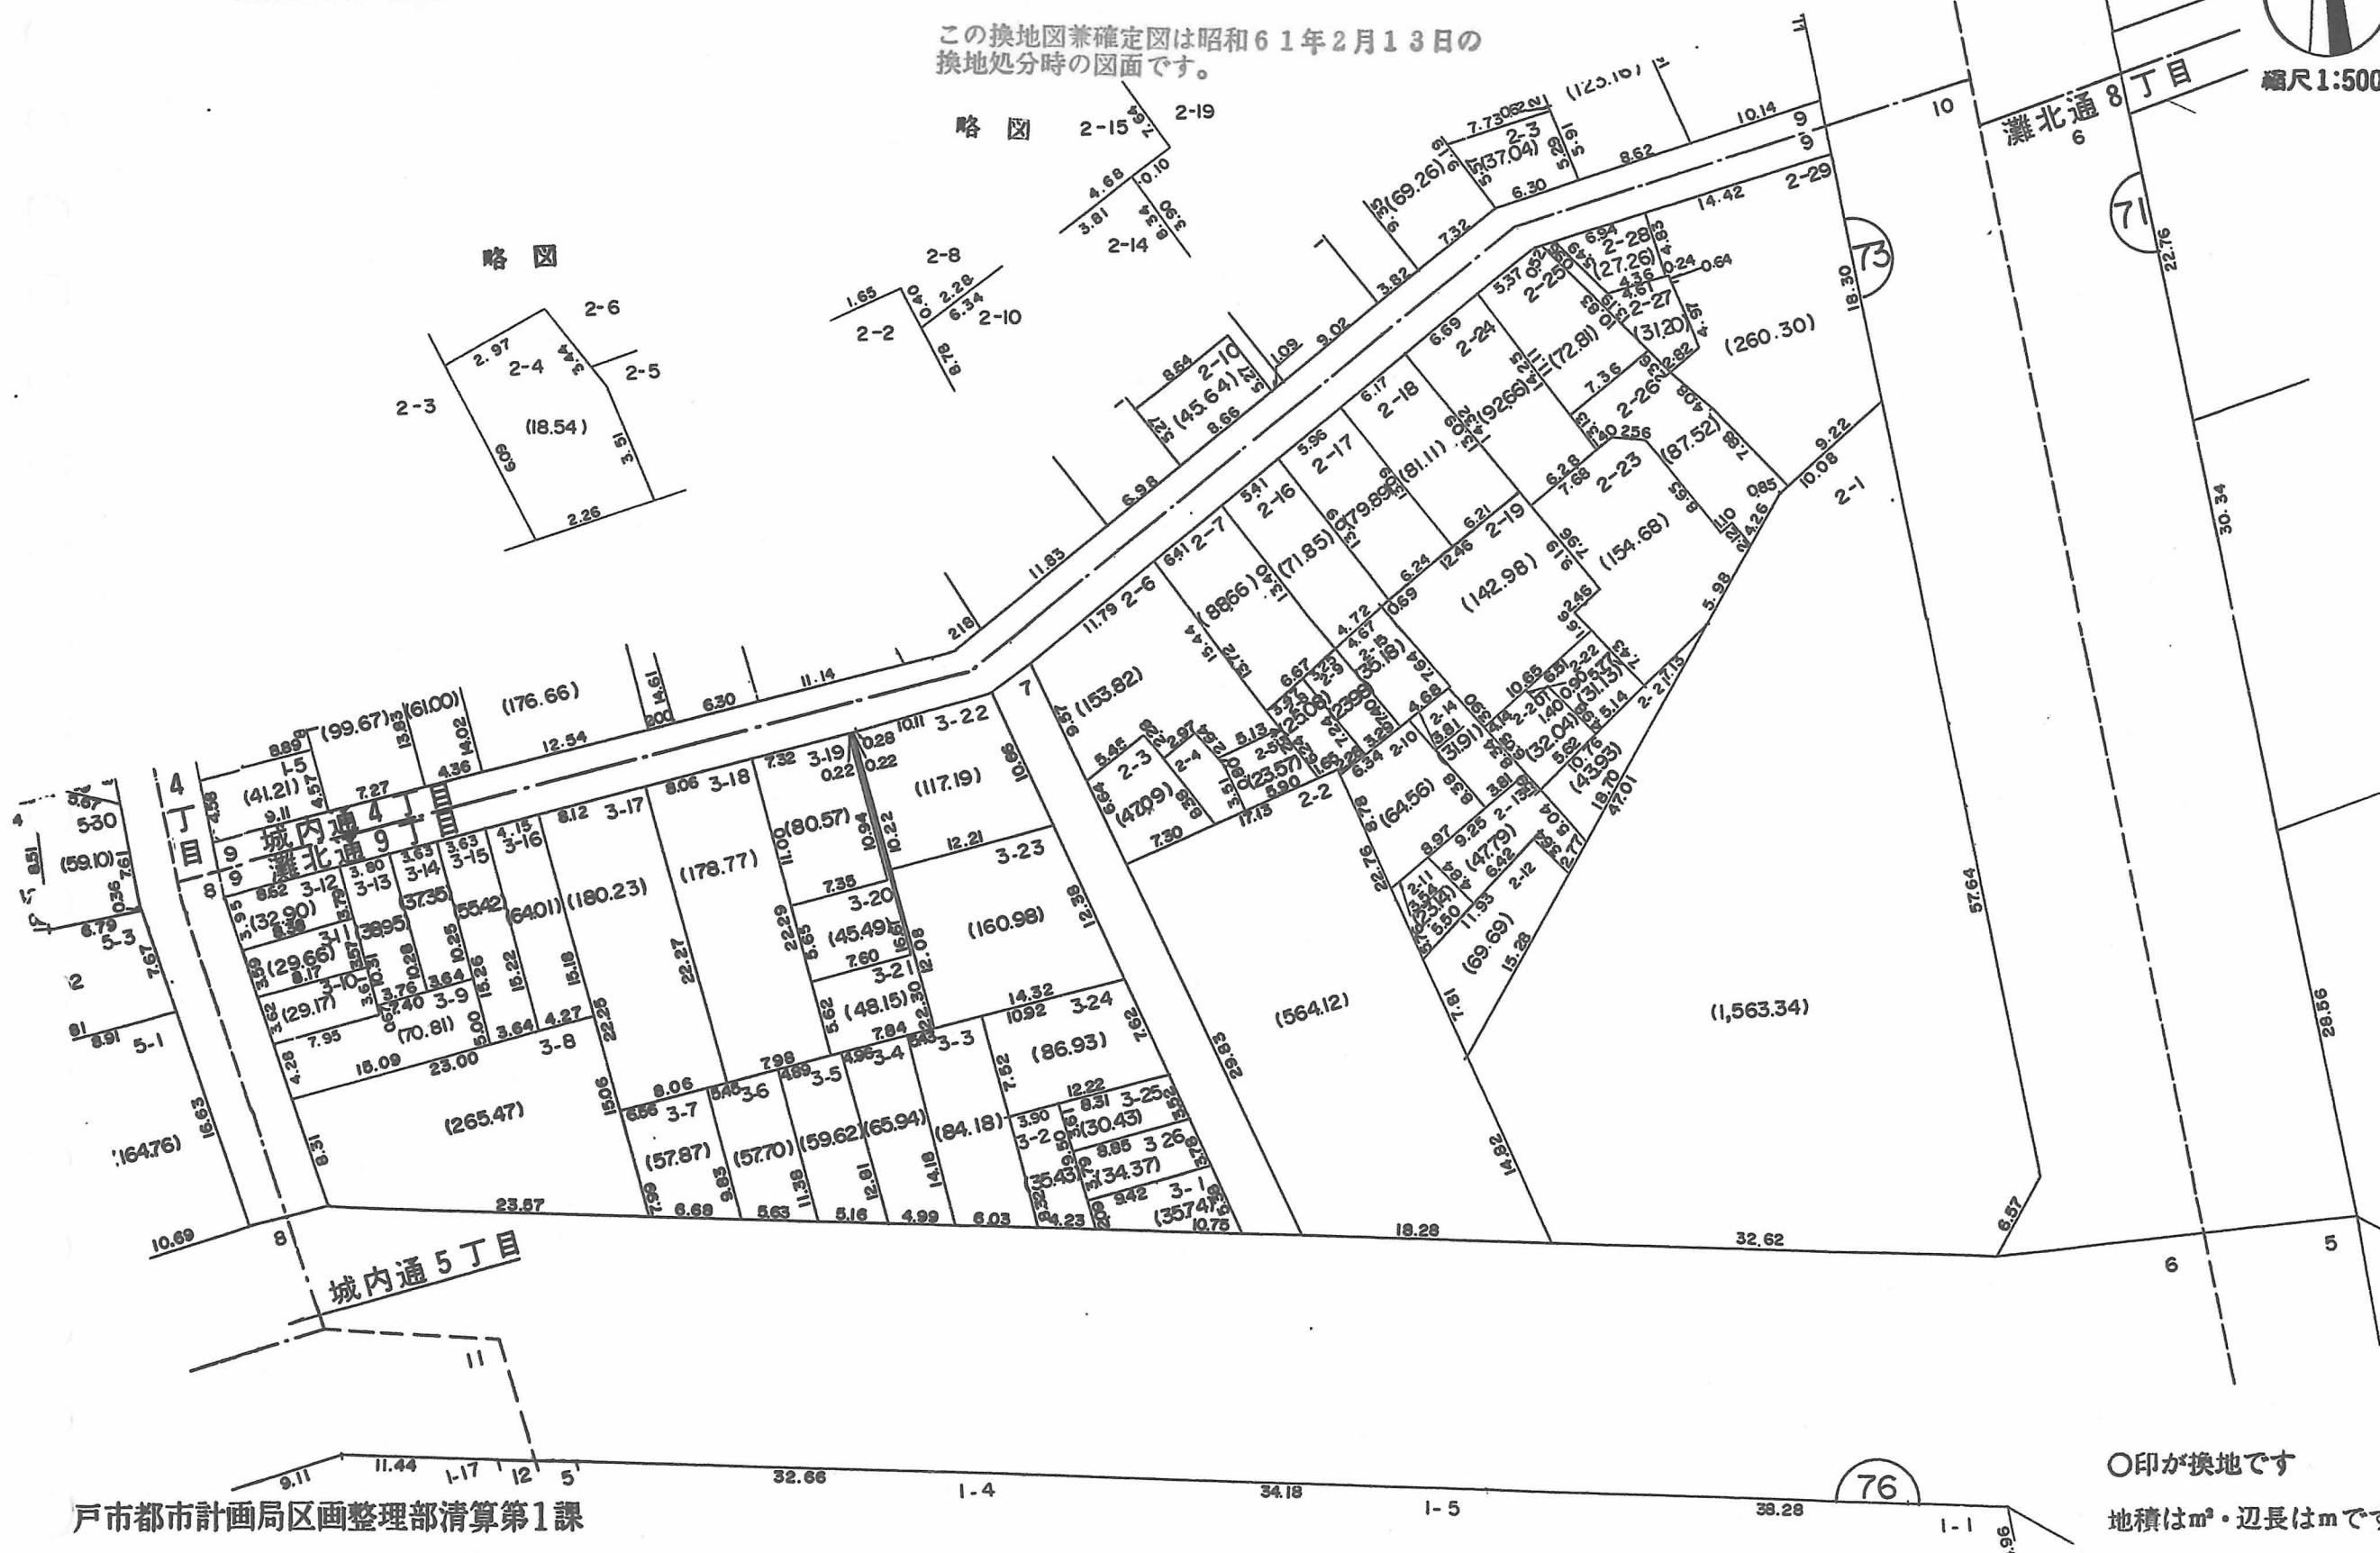

○印が換地です

地積は m^2 ・辺長は m です