


縮尺 1:500


この換地図兼確定図は昭和61年2月13日
換地処分時の図面です。

閱覽用

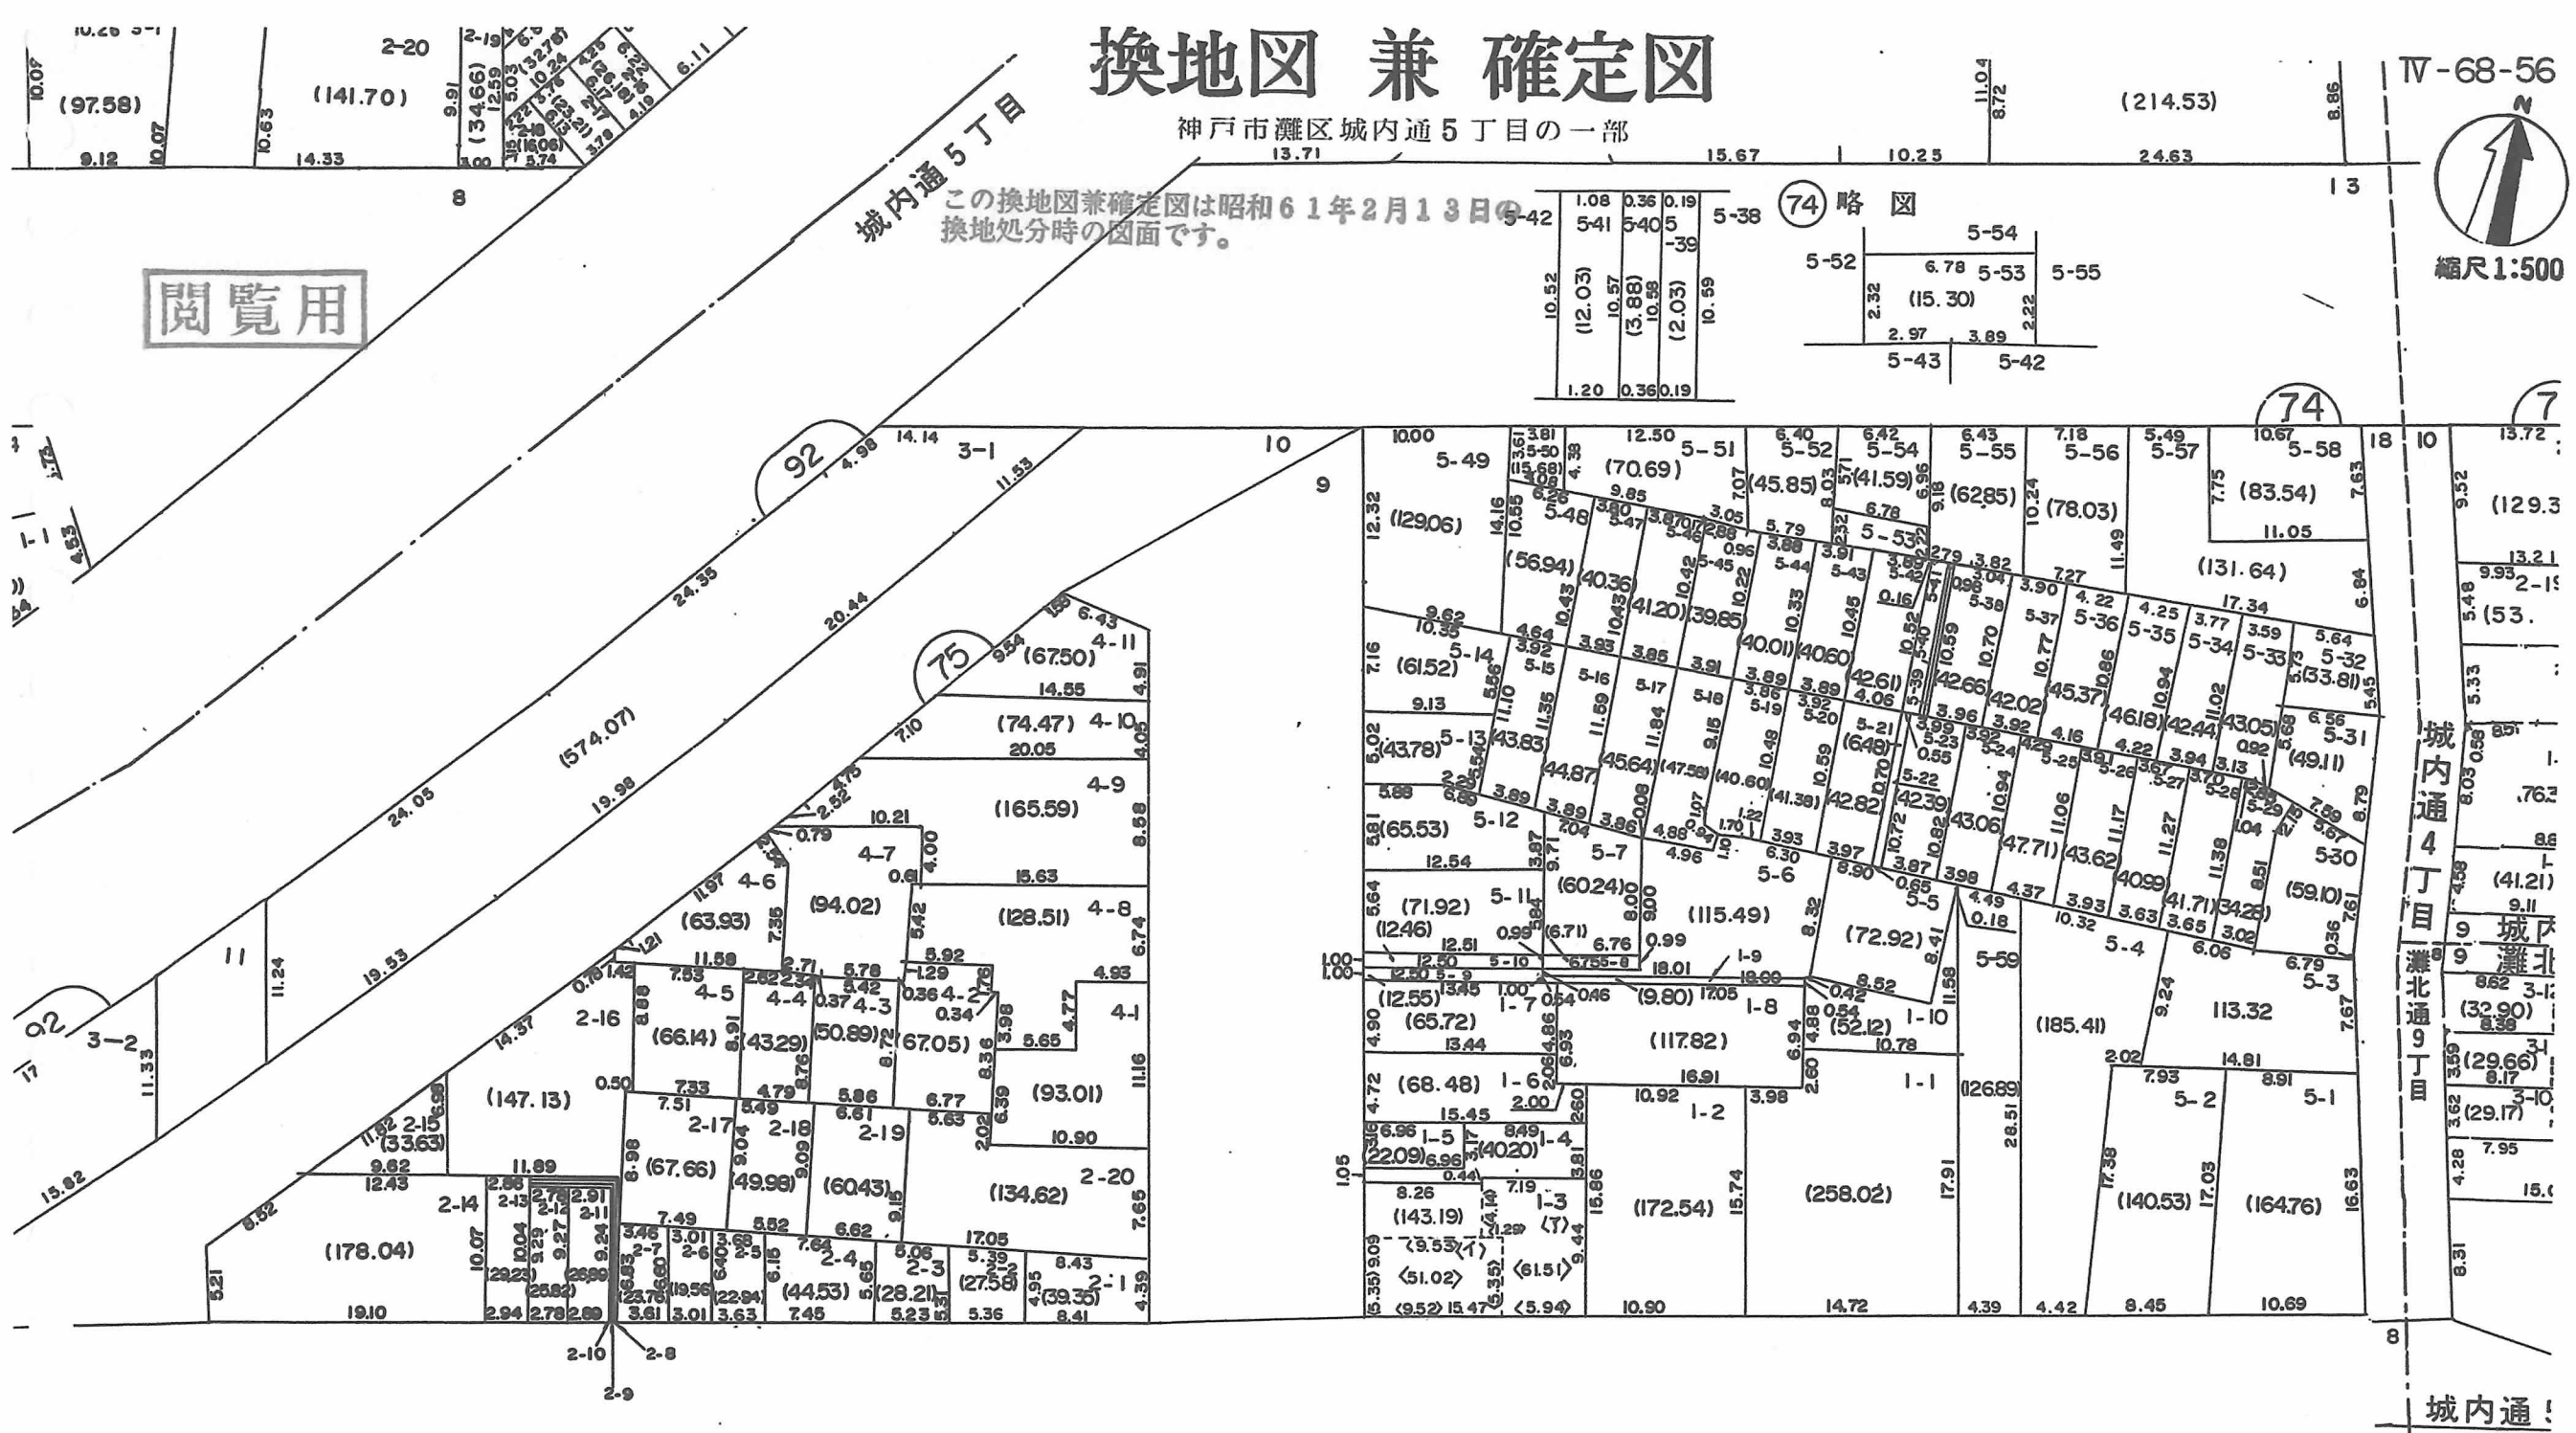


城内通！

略 図(75)

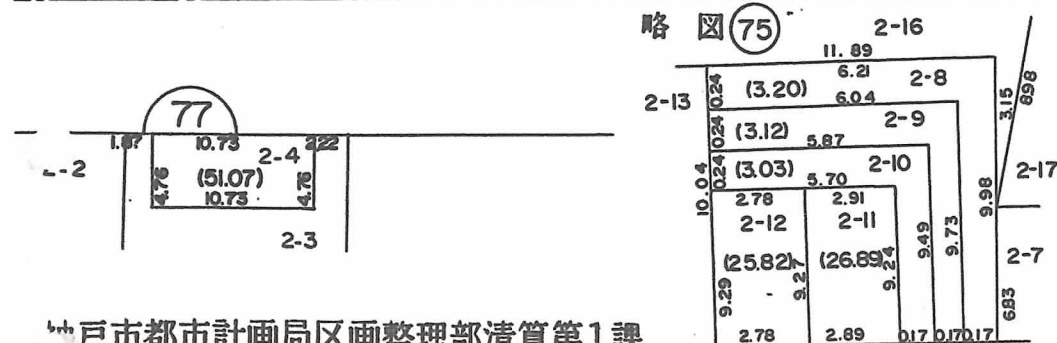

略 四

(74)

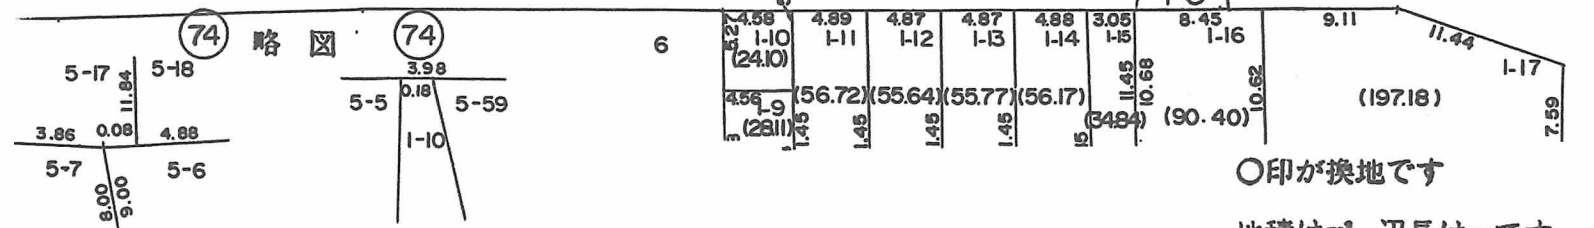

○印が換地です

地積は m^2 ・辺長は m です