

# 換地図 兼 確定図

IV-68-57


閲覧用

神戸市灘区灘北通 9 丁目、10 丁目の一部

この換地図兼確定図は昭和61年2月13日の  
換地処分時の図面です。



縮尺 1:500

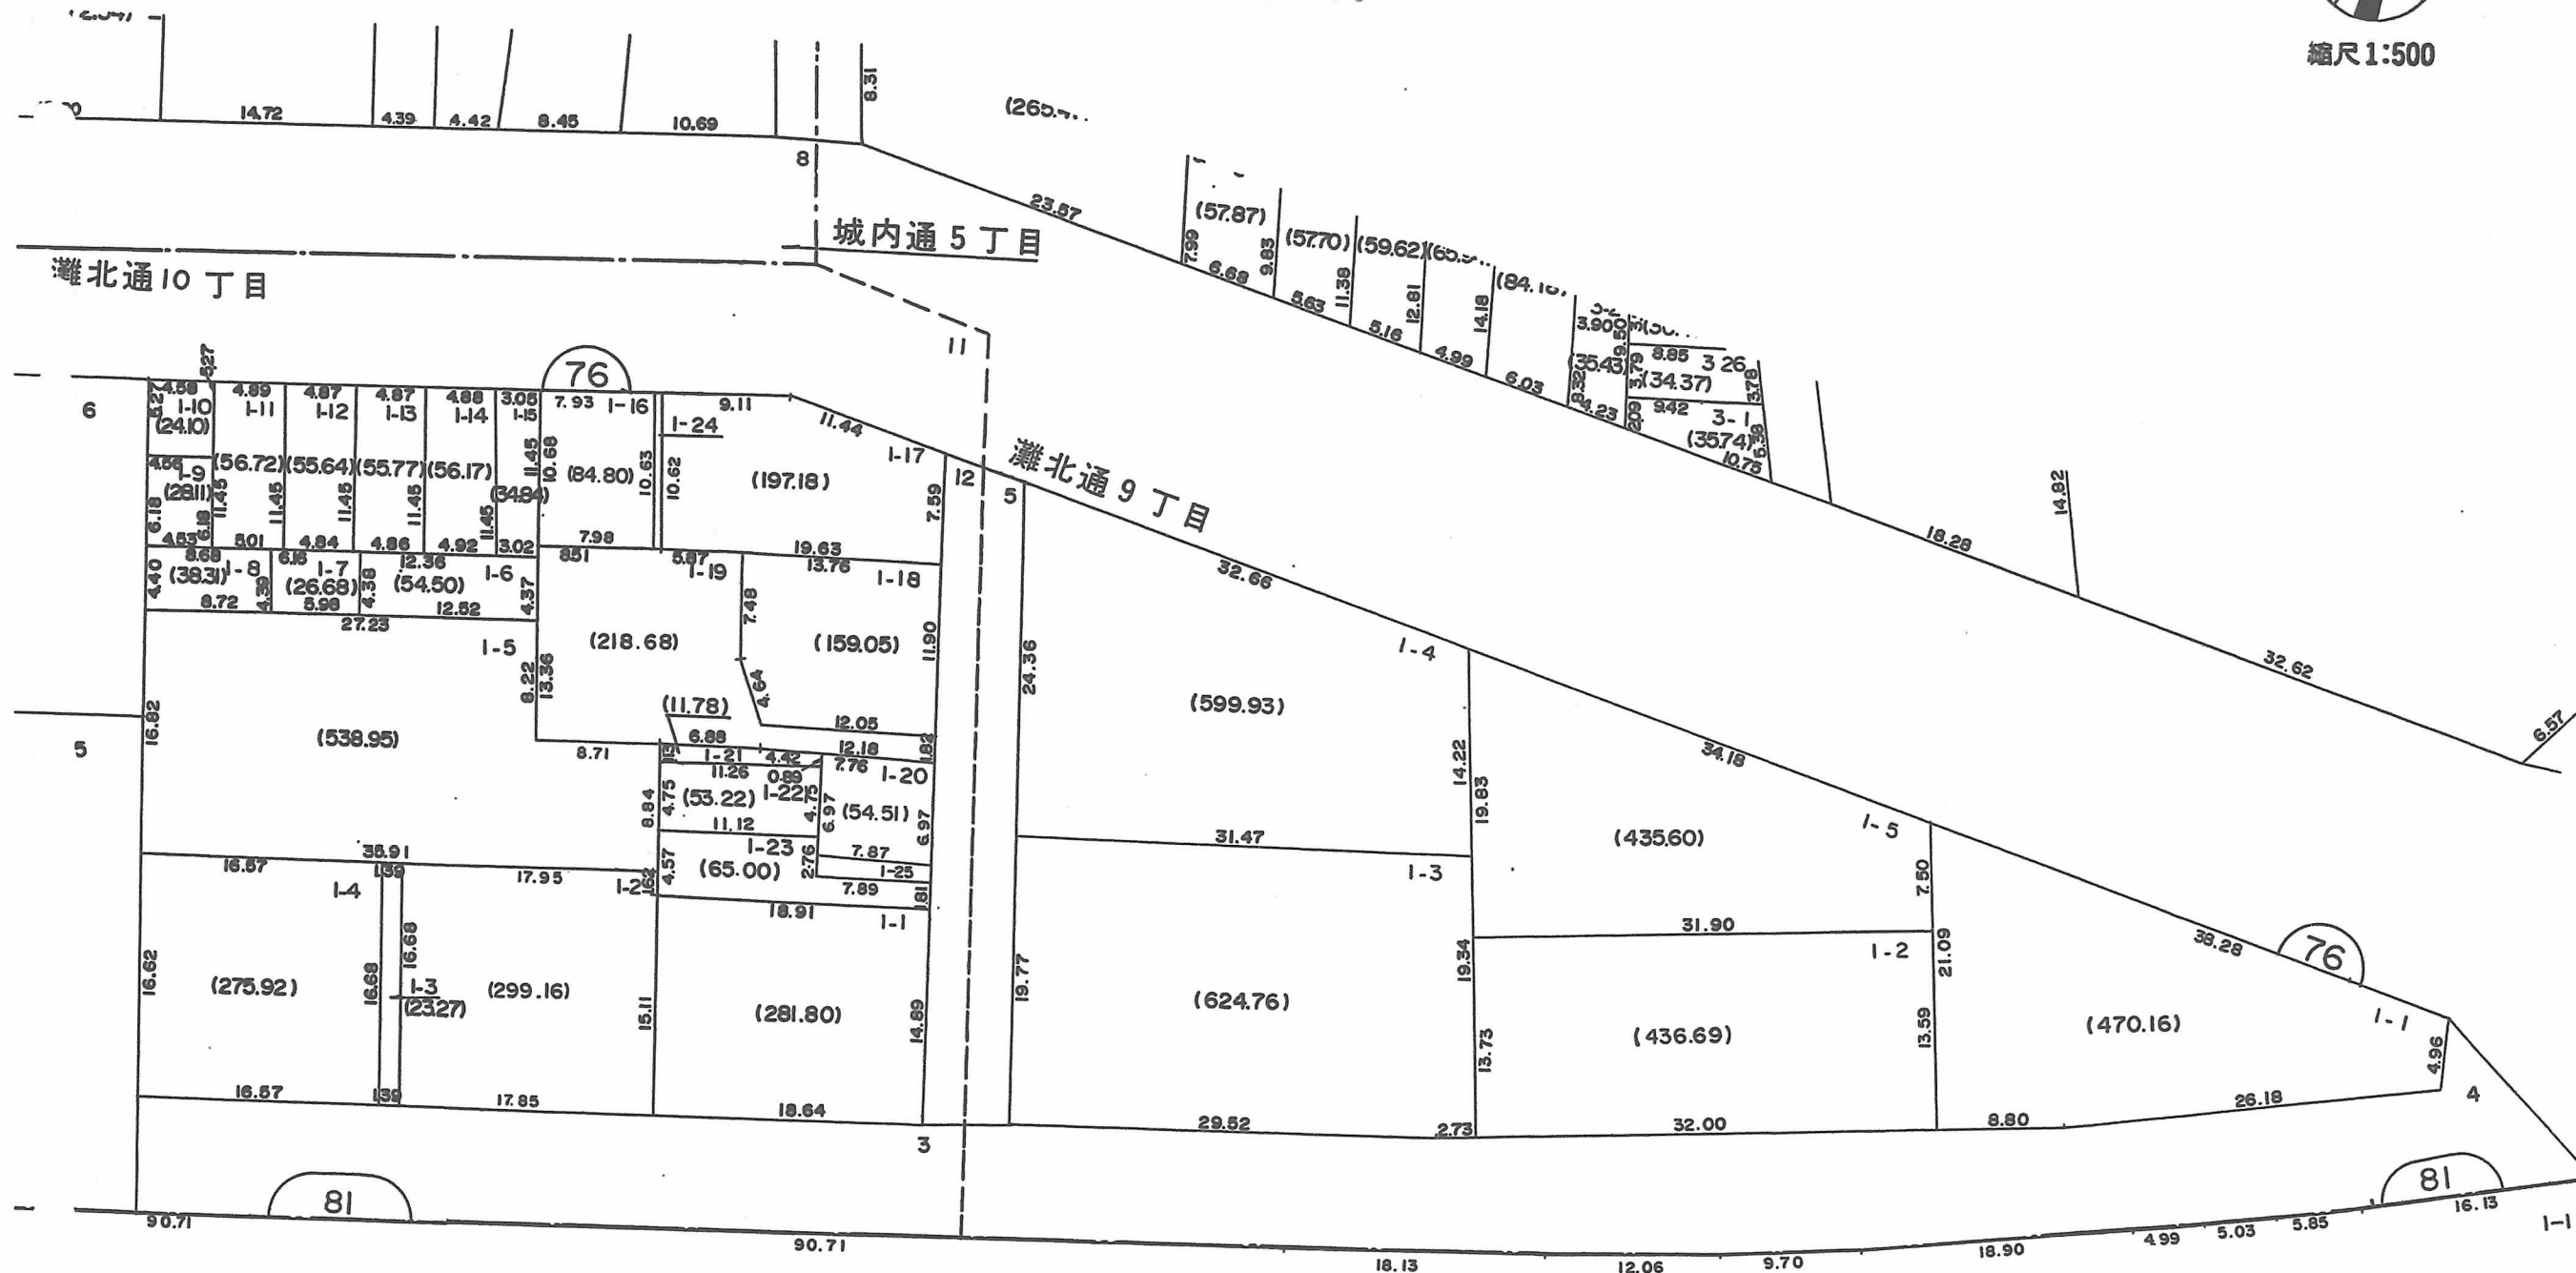

略図

