

換地図 兼 確定図

IV-68-58


閲覧用

神戸市灘区灘北通 10 丁目の一部

この換地図兼確定図は昭和 61 年 2 月 13 日の
換地処分時の図面です。



縮尺 1:500

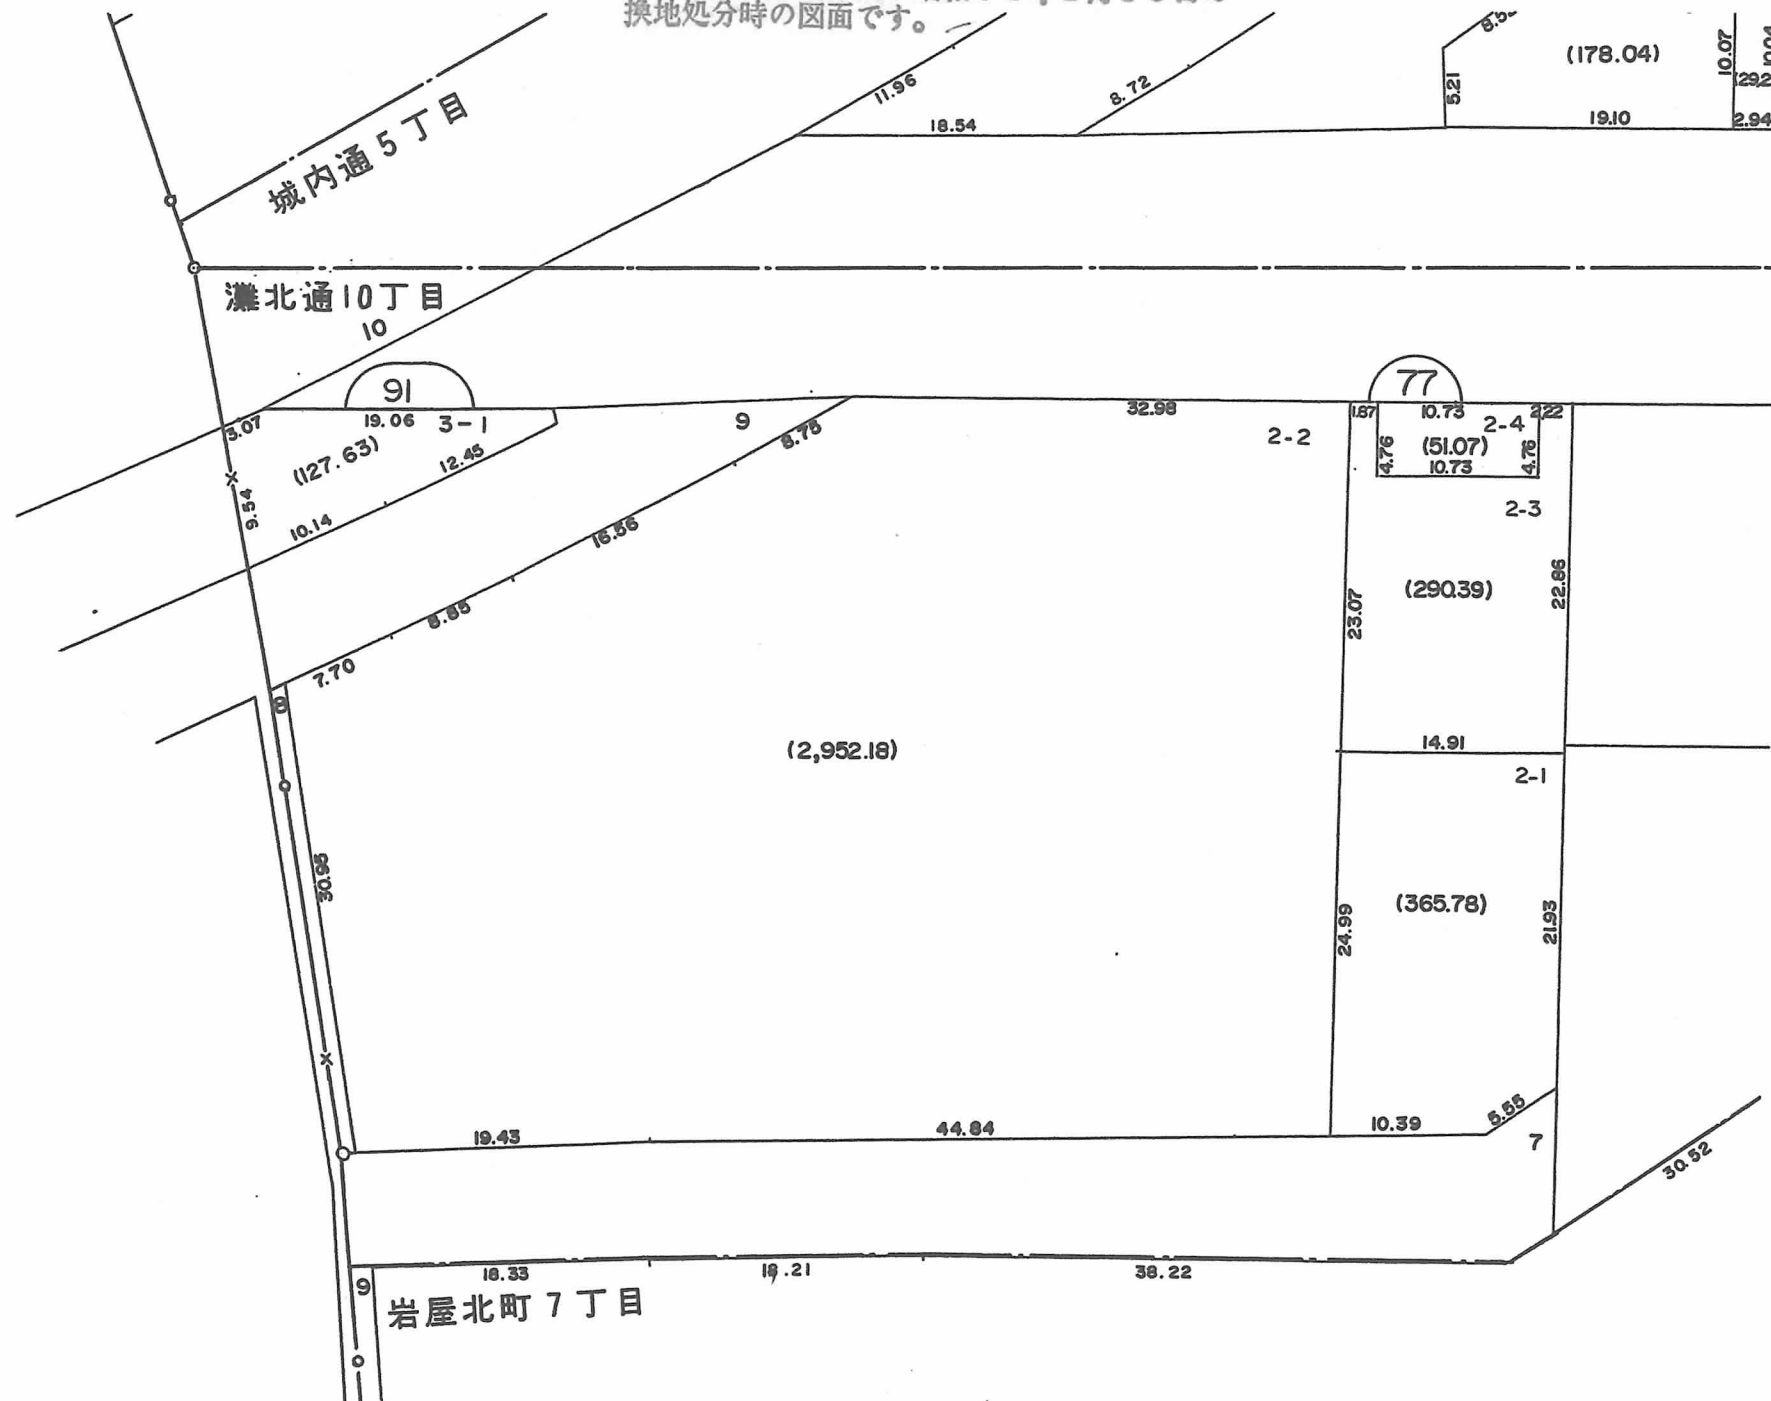

○印が換地です

地積は m^2 ・辺長は m です