

換地図 兼 確定図

閲覧用

IV-68-59


神戸市灘区原田通1丁目の一部

この換地図兼確定図は昭和61年2月13日の換地処分時の図面です。




縮尺 1:500

略図

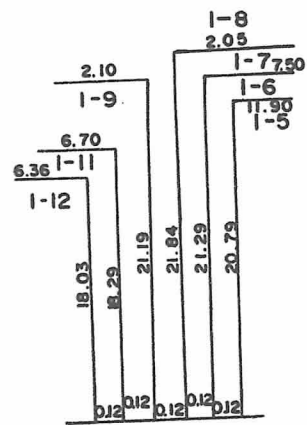


略図

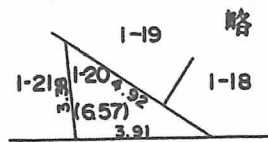

略図



略図

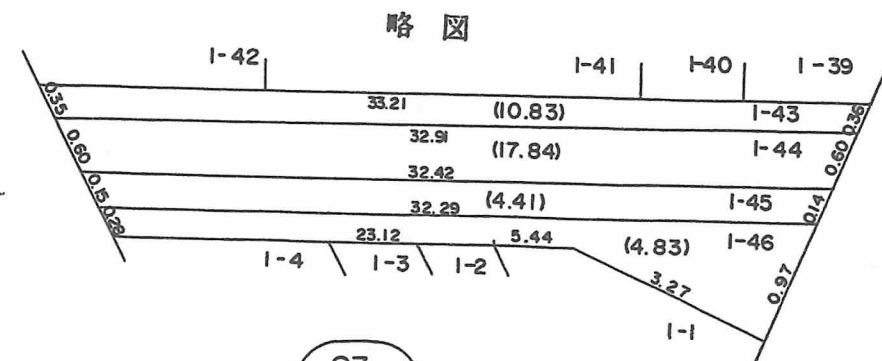

○印が換地です

城内通4丁目

神戸市都市計画局区画整理部清算第1課

地積は㎡・辺長はmです

93

93

93

75.16

12.8

20.01

7.1

16

15

2.12

9.76

22.57

22.19

93