

閲覧用

換地図 兼 確定図

IV-68-60

神戸市灘区原田通3丁目の一部


この換地図兼確定図は昭和61年2月13日の換地処分時の図面です。



縮尺 1:500

原田通3丁目

原田通1丁目

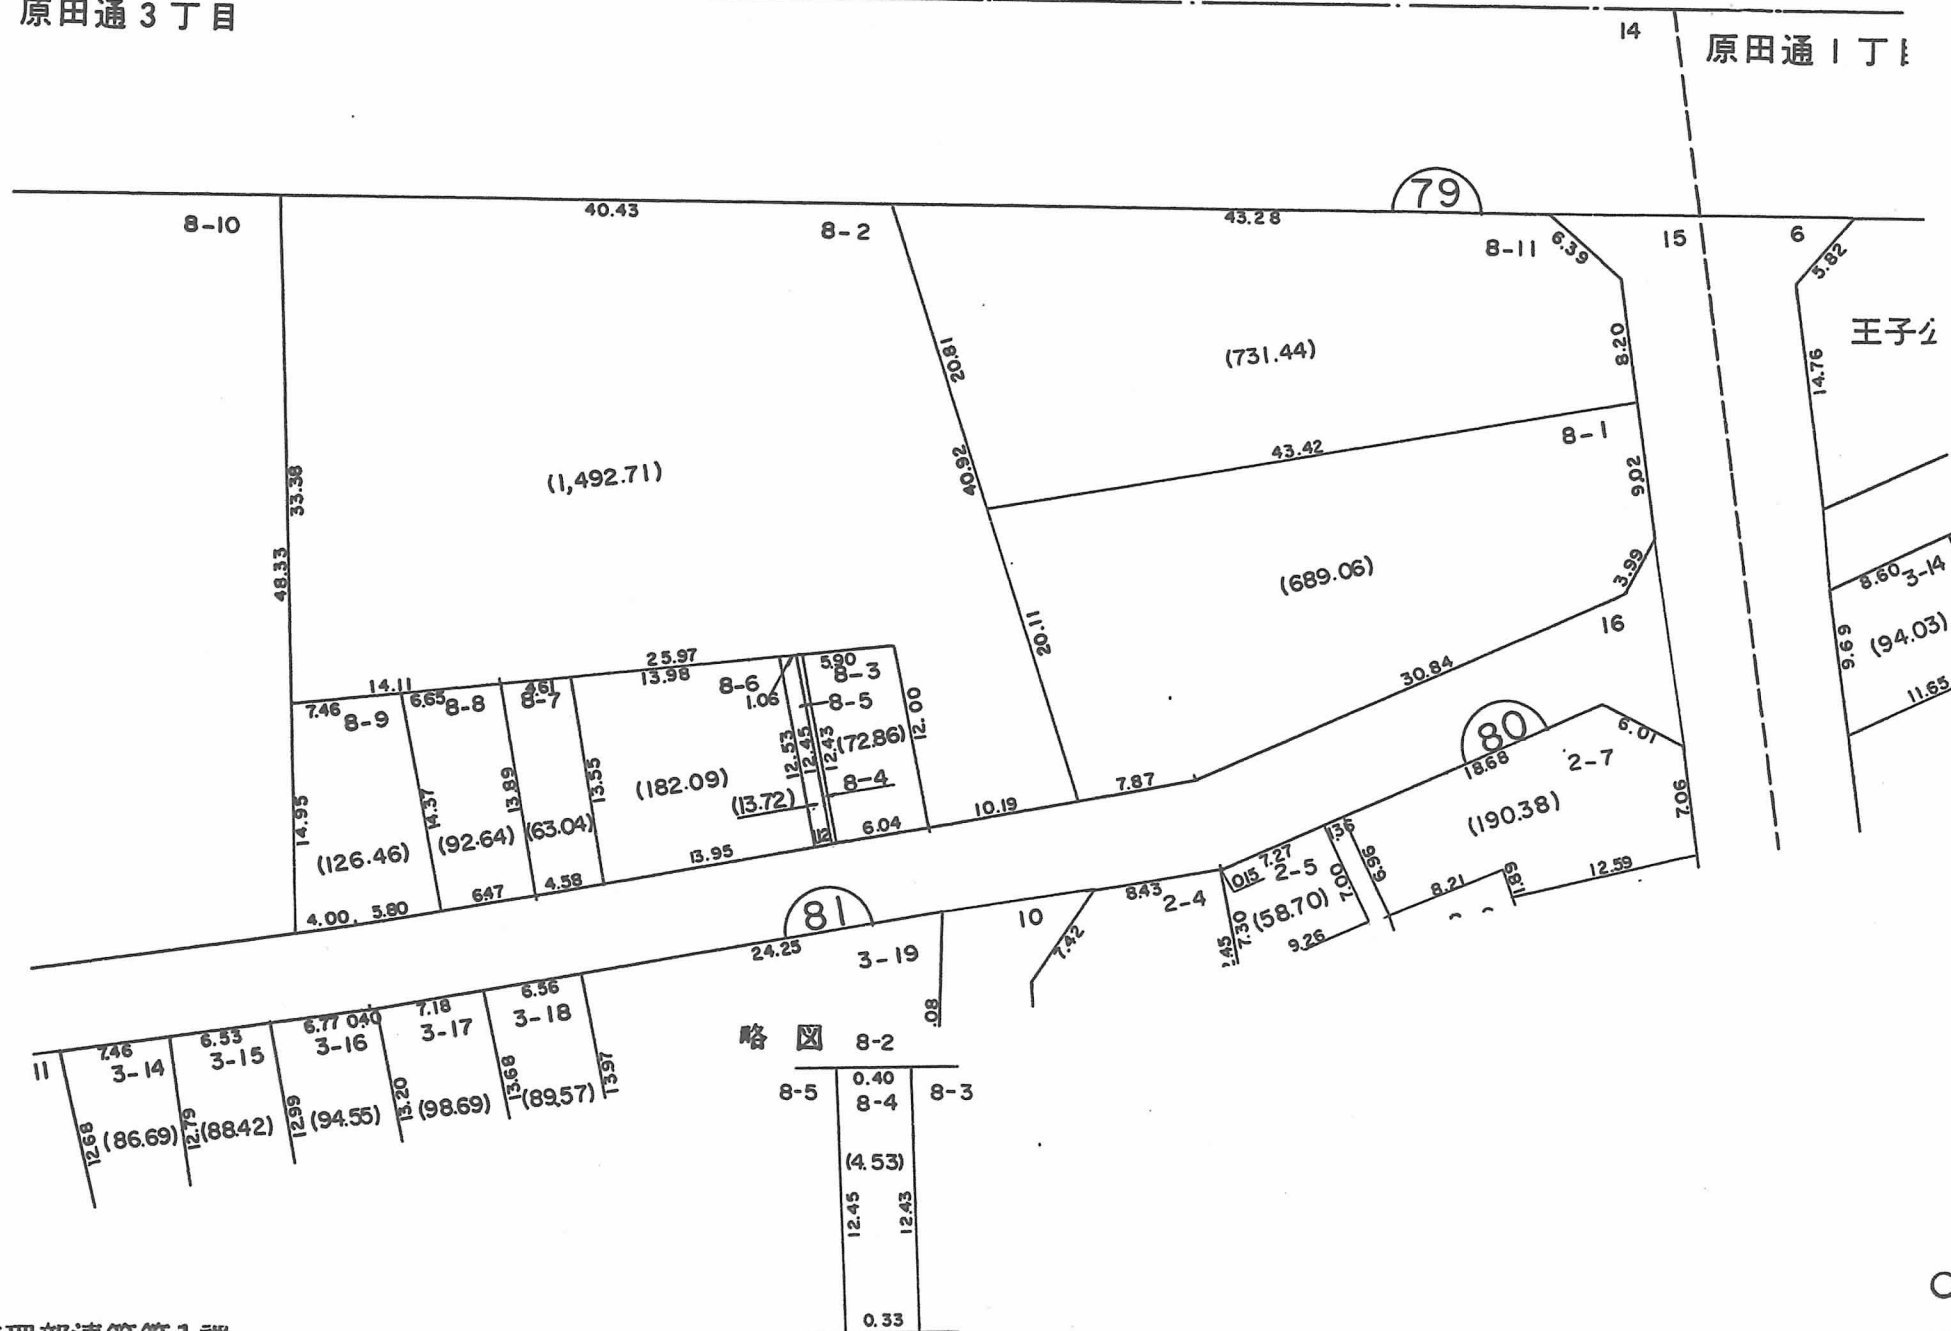

○印が換地です

地積は㎡・辺長はmです