

換地図 兼 確定図

神戸市灘区原田通2丁目、3丁目の一部

閲覧用

IV-68-62




縮尺1:500


この換地図兼確定図は昭和61年2月13日の
土地処分時の図面です。

略図

80

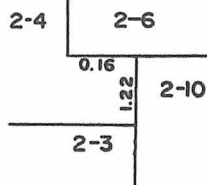


80

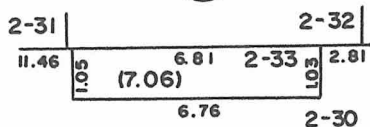


略図

80

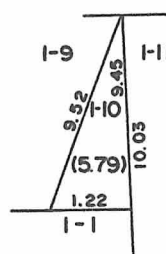


略図

80

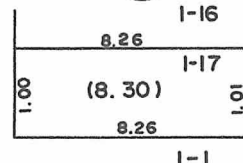

原田通2丁目

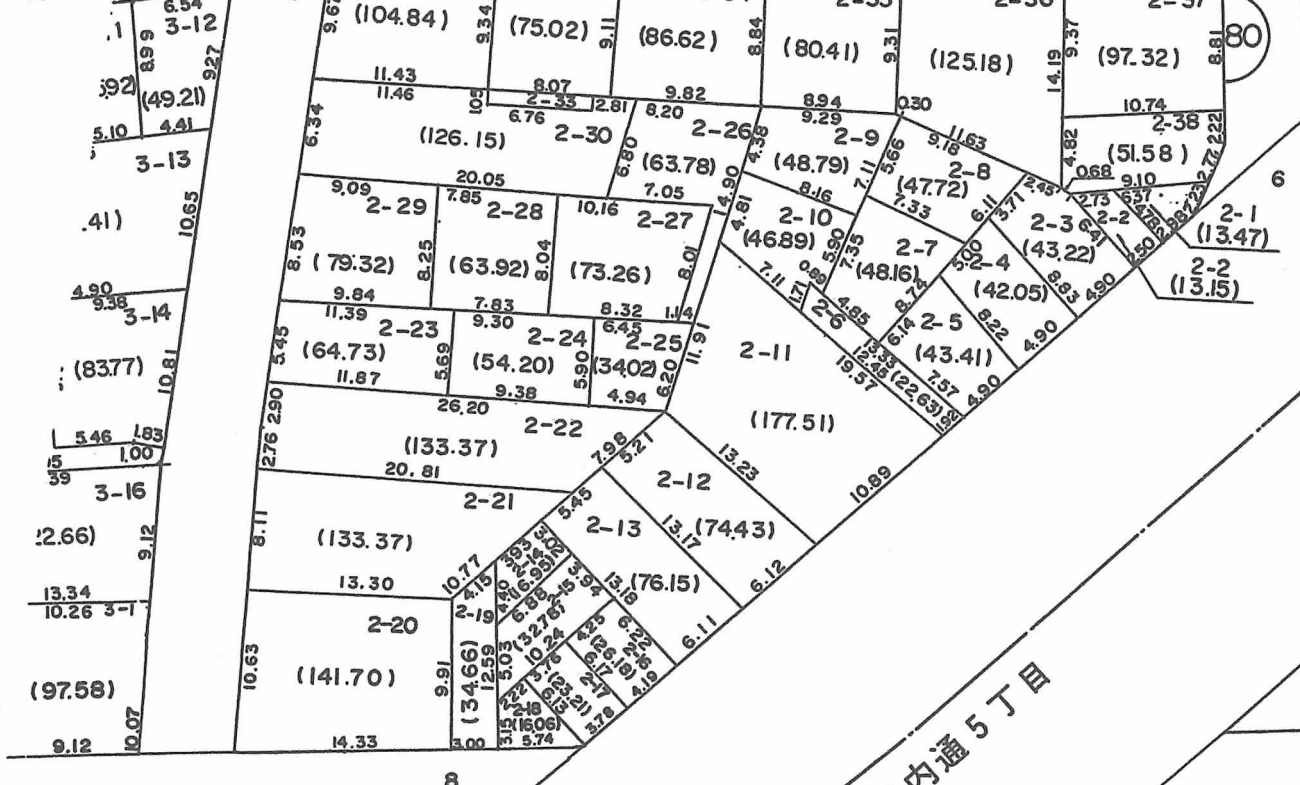

○印が換地です

地積は㎡・辺長はmです