


換地図兼確定図

閲覧用

神戸市灘区城内通4, 5丁目の一部

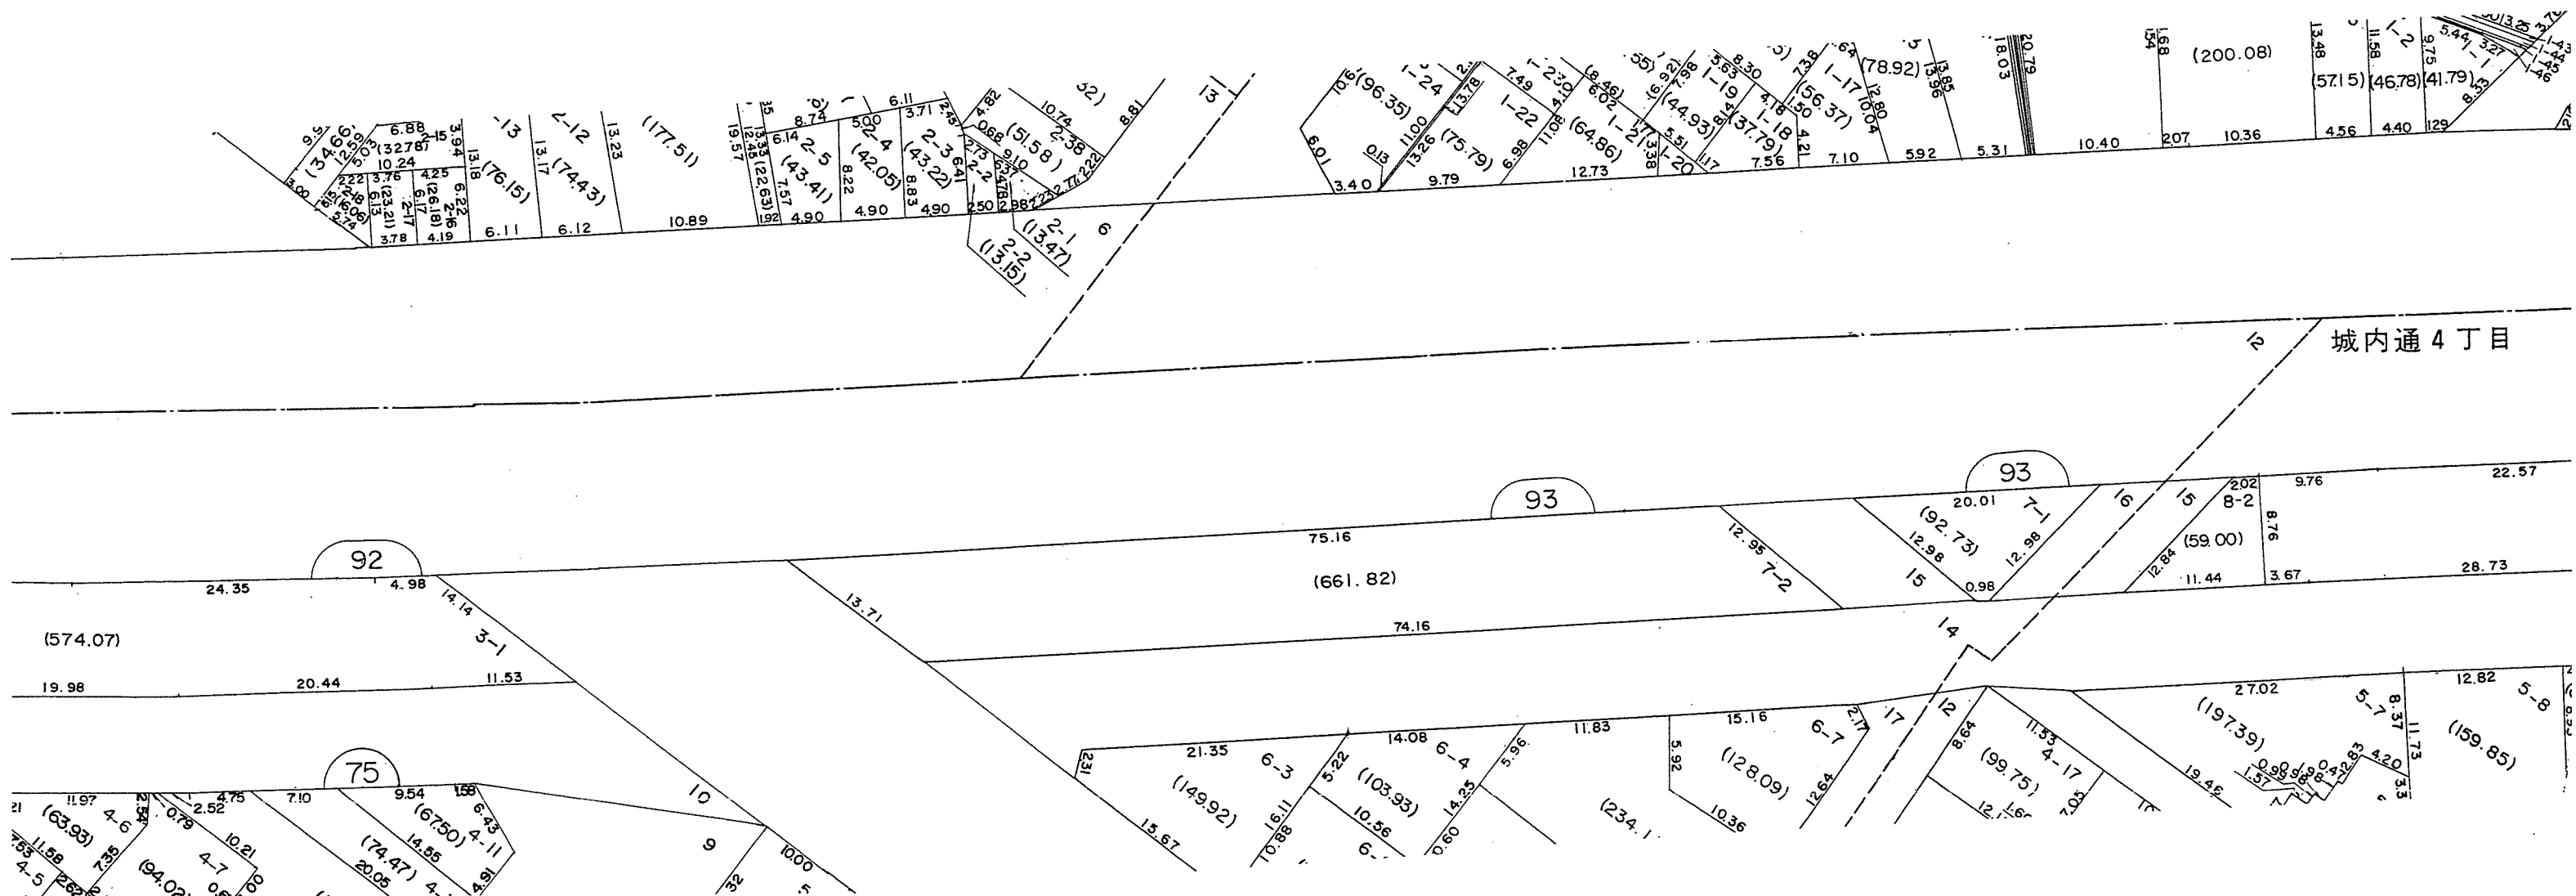

この換地図兼確定図は昭和61年2月13日の
換地処分時の図面です。