


閱覽用

換地図兼確定図

神戸市灘区王子町1丁目,水道筋6丁目c

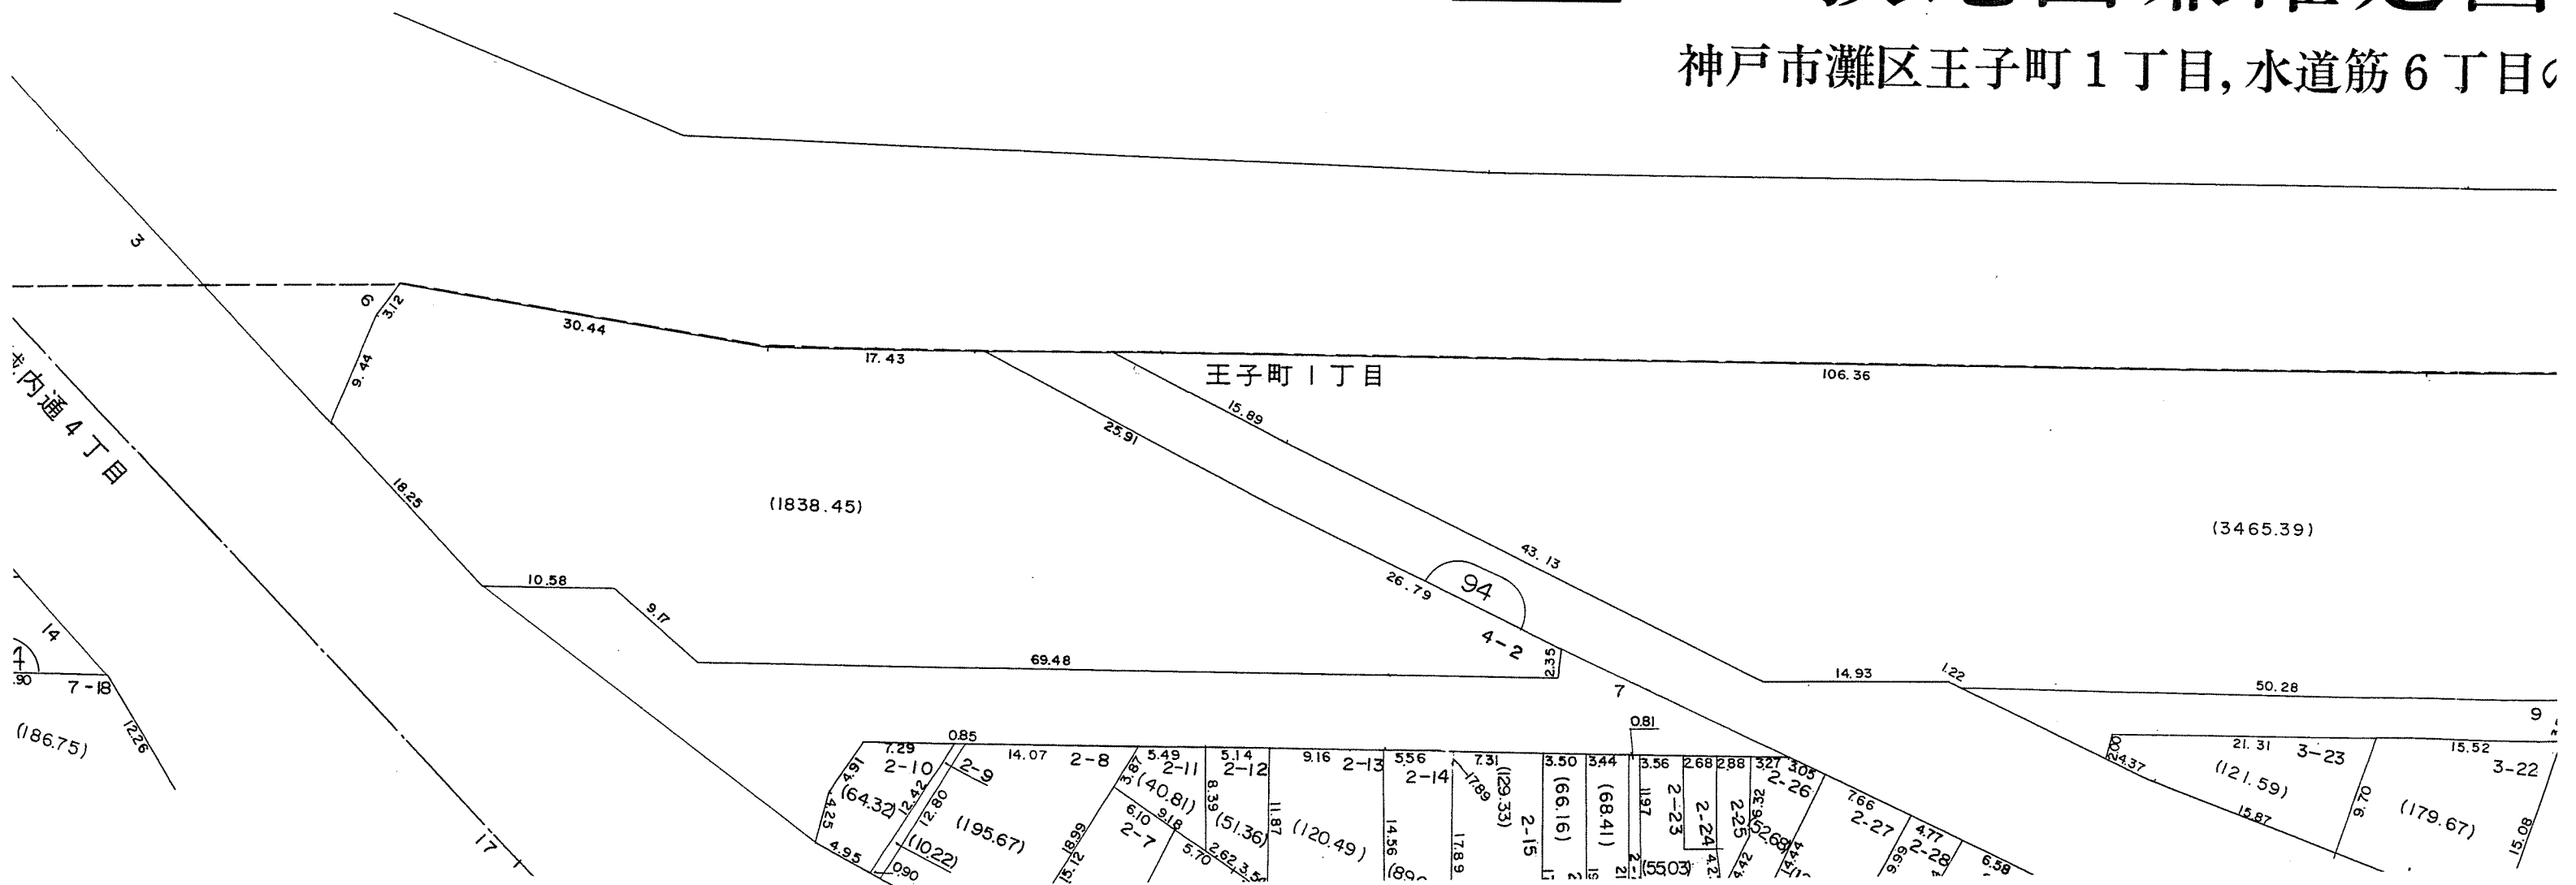

この換地図兼確定図は昭和61年2月13日の
換地処分時の図面です。

担当課 神戸市都市局業務課