


換地図兼確定図

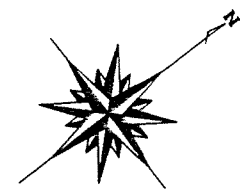


縮尺 $\frac{1}{500}$

図

閲覧用

丁目の一部

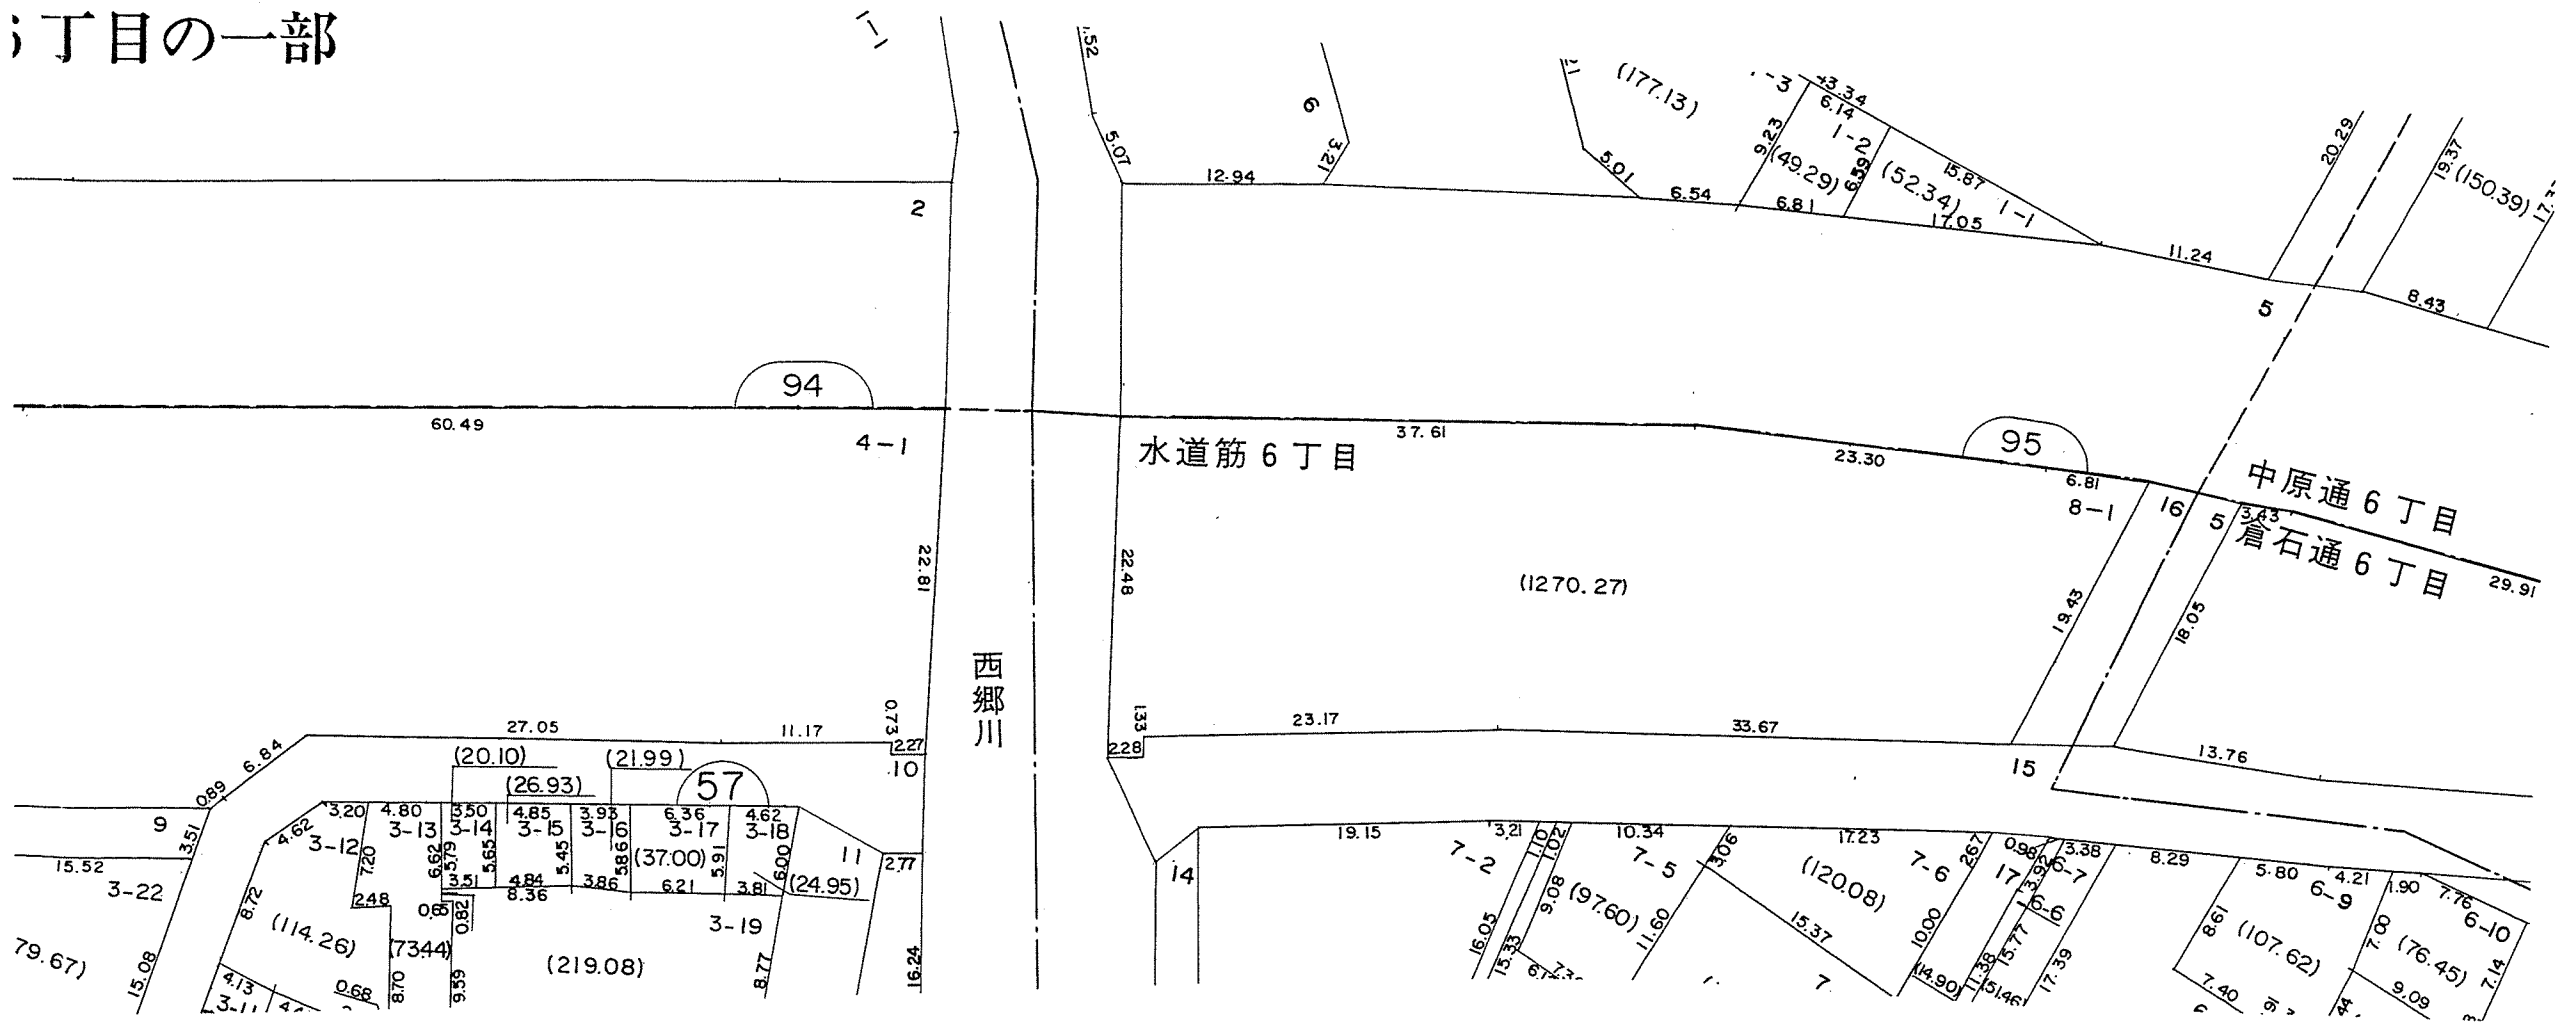

担当課 神戸市都市局業務課

この換地図兼確定図は昭和61年2月13日の換地処分時の図面です。