

換地図 兼 確定図

神戸市灘区岩屋中町2丁目の一部


この換地図兼確定図は昭和61年2月13日の換地処分時の図面です。

▽ - 35-8



縮尺 1:500

閲覧用

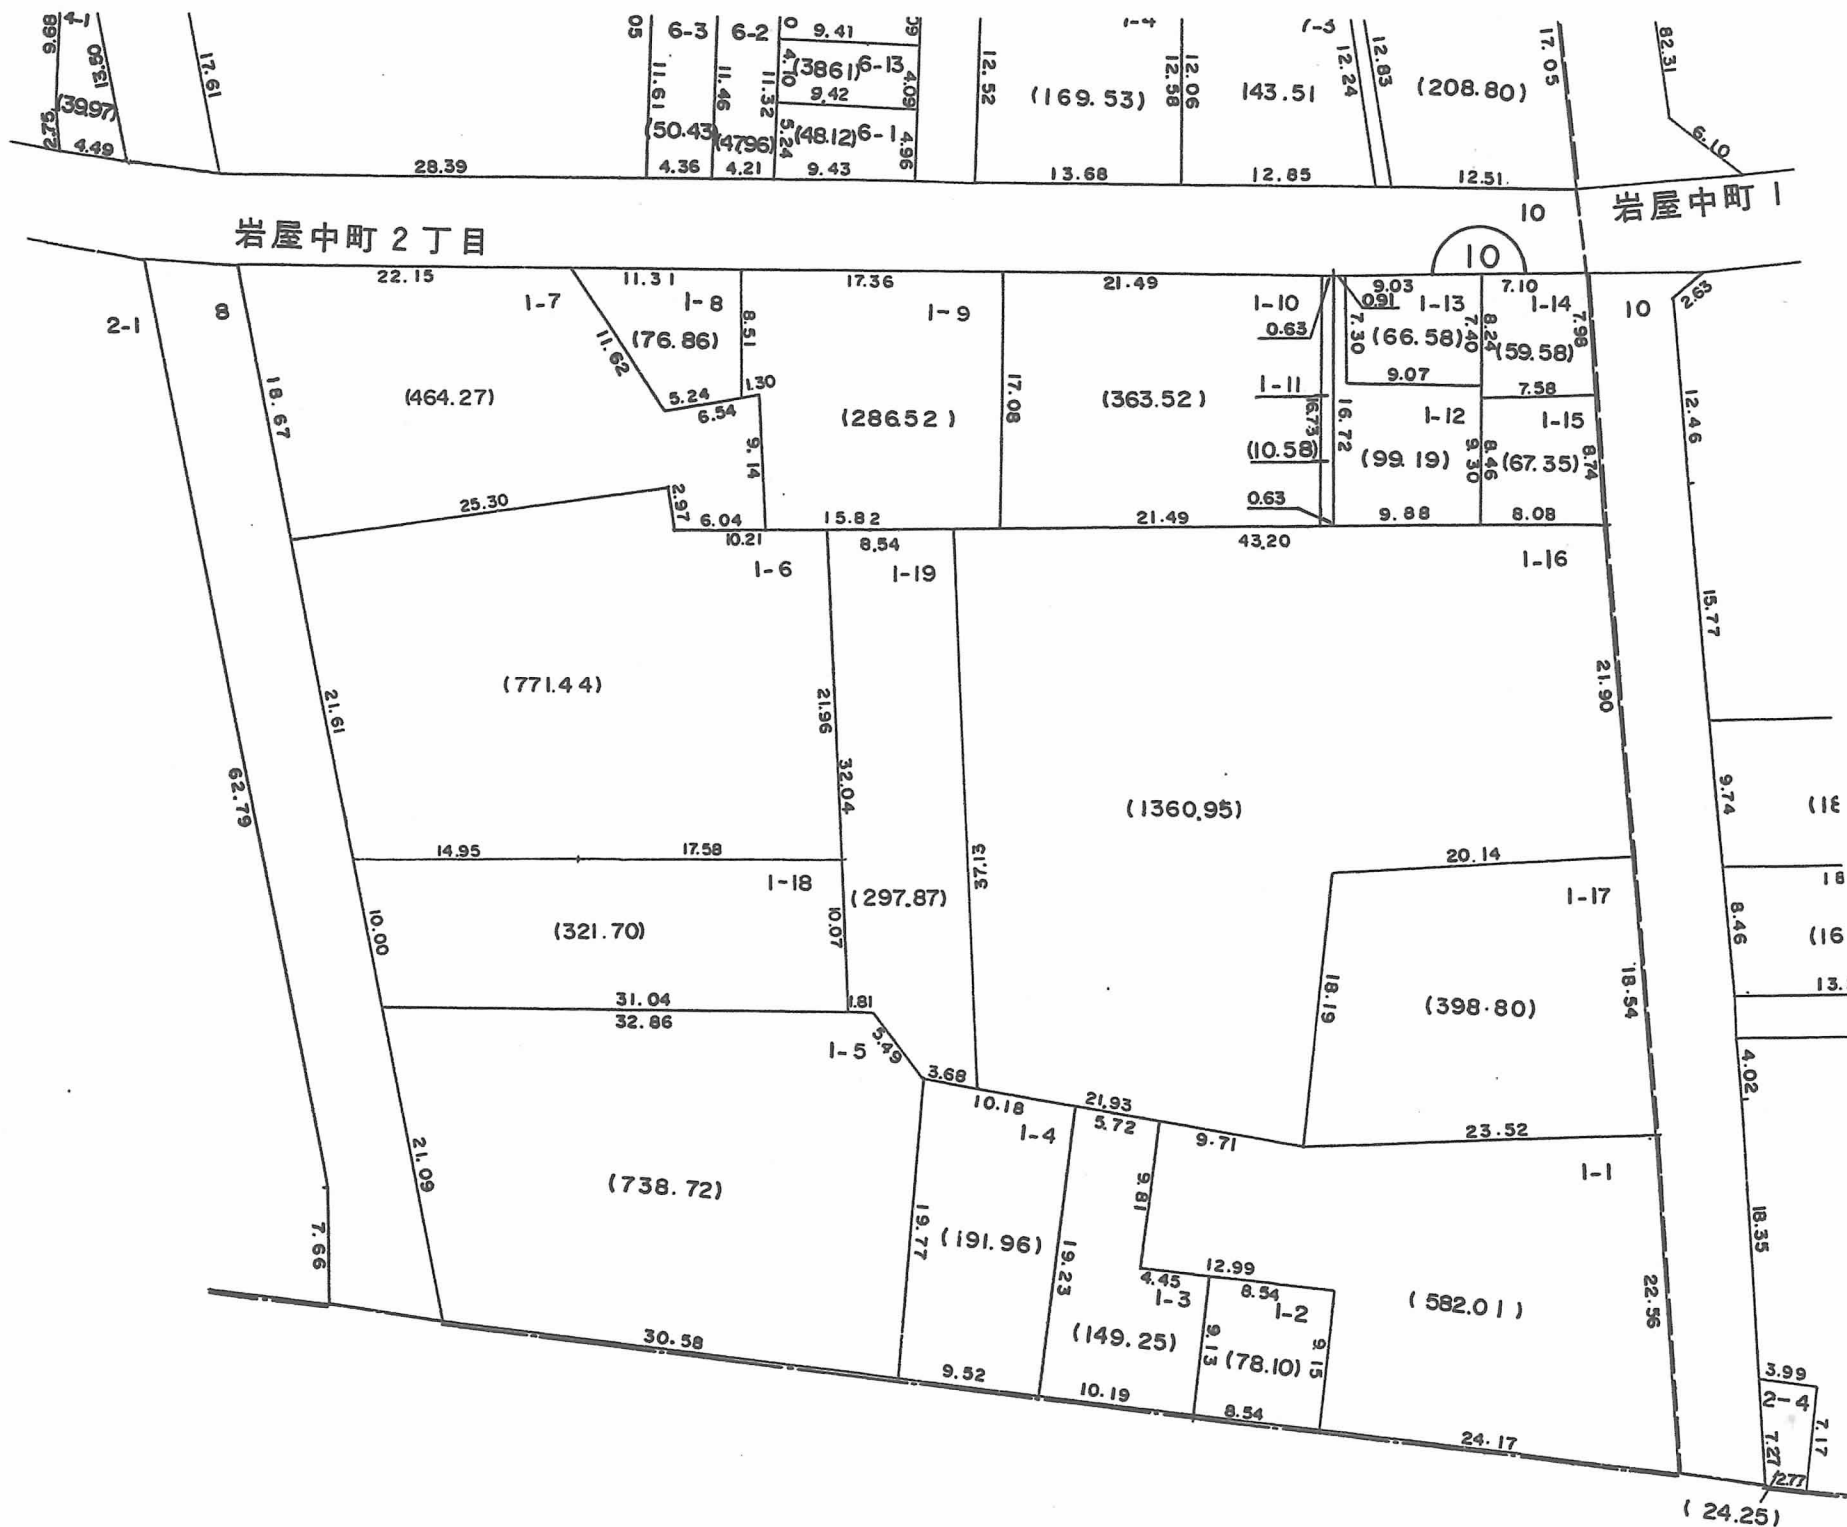

○印が換地です

地積は㎡・辺長はmです