

換地図 兼 確定図

この換地図兼確定図は昭和61年2月13日の換地処分時の図面です。


神戸市灘区岩屋中町2丁目の一部

▽ - 35 - 9



縮尺 1:500

閲覧用

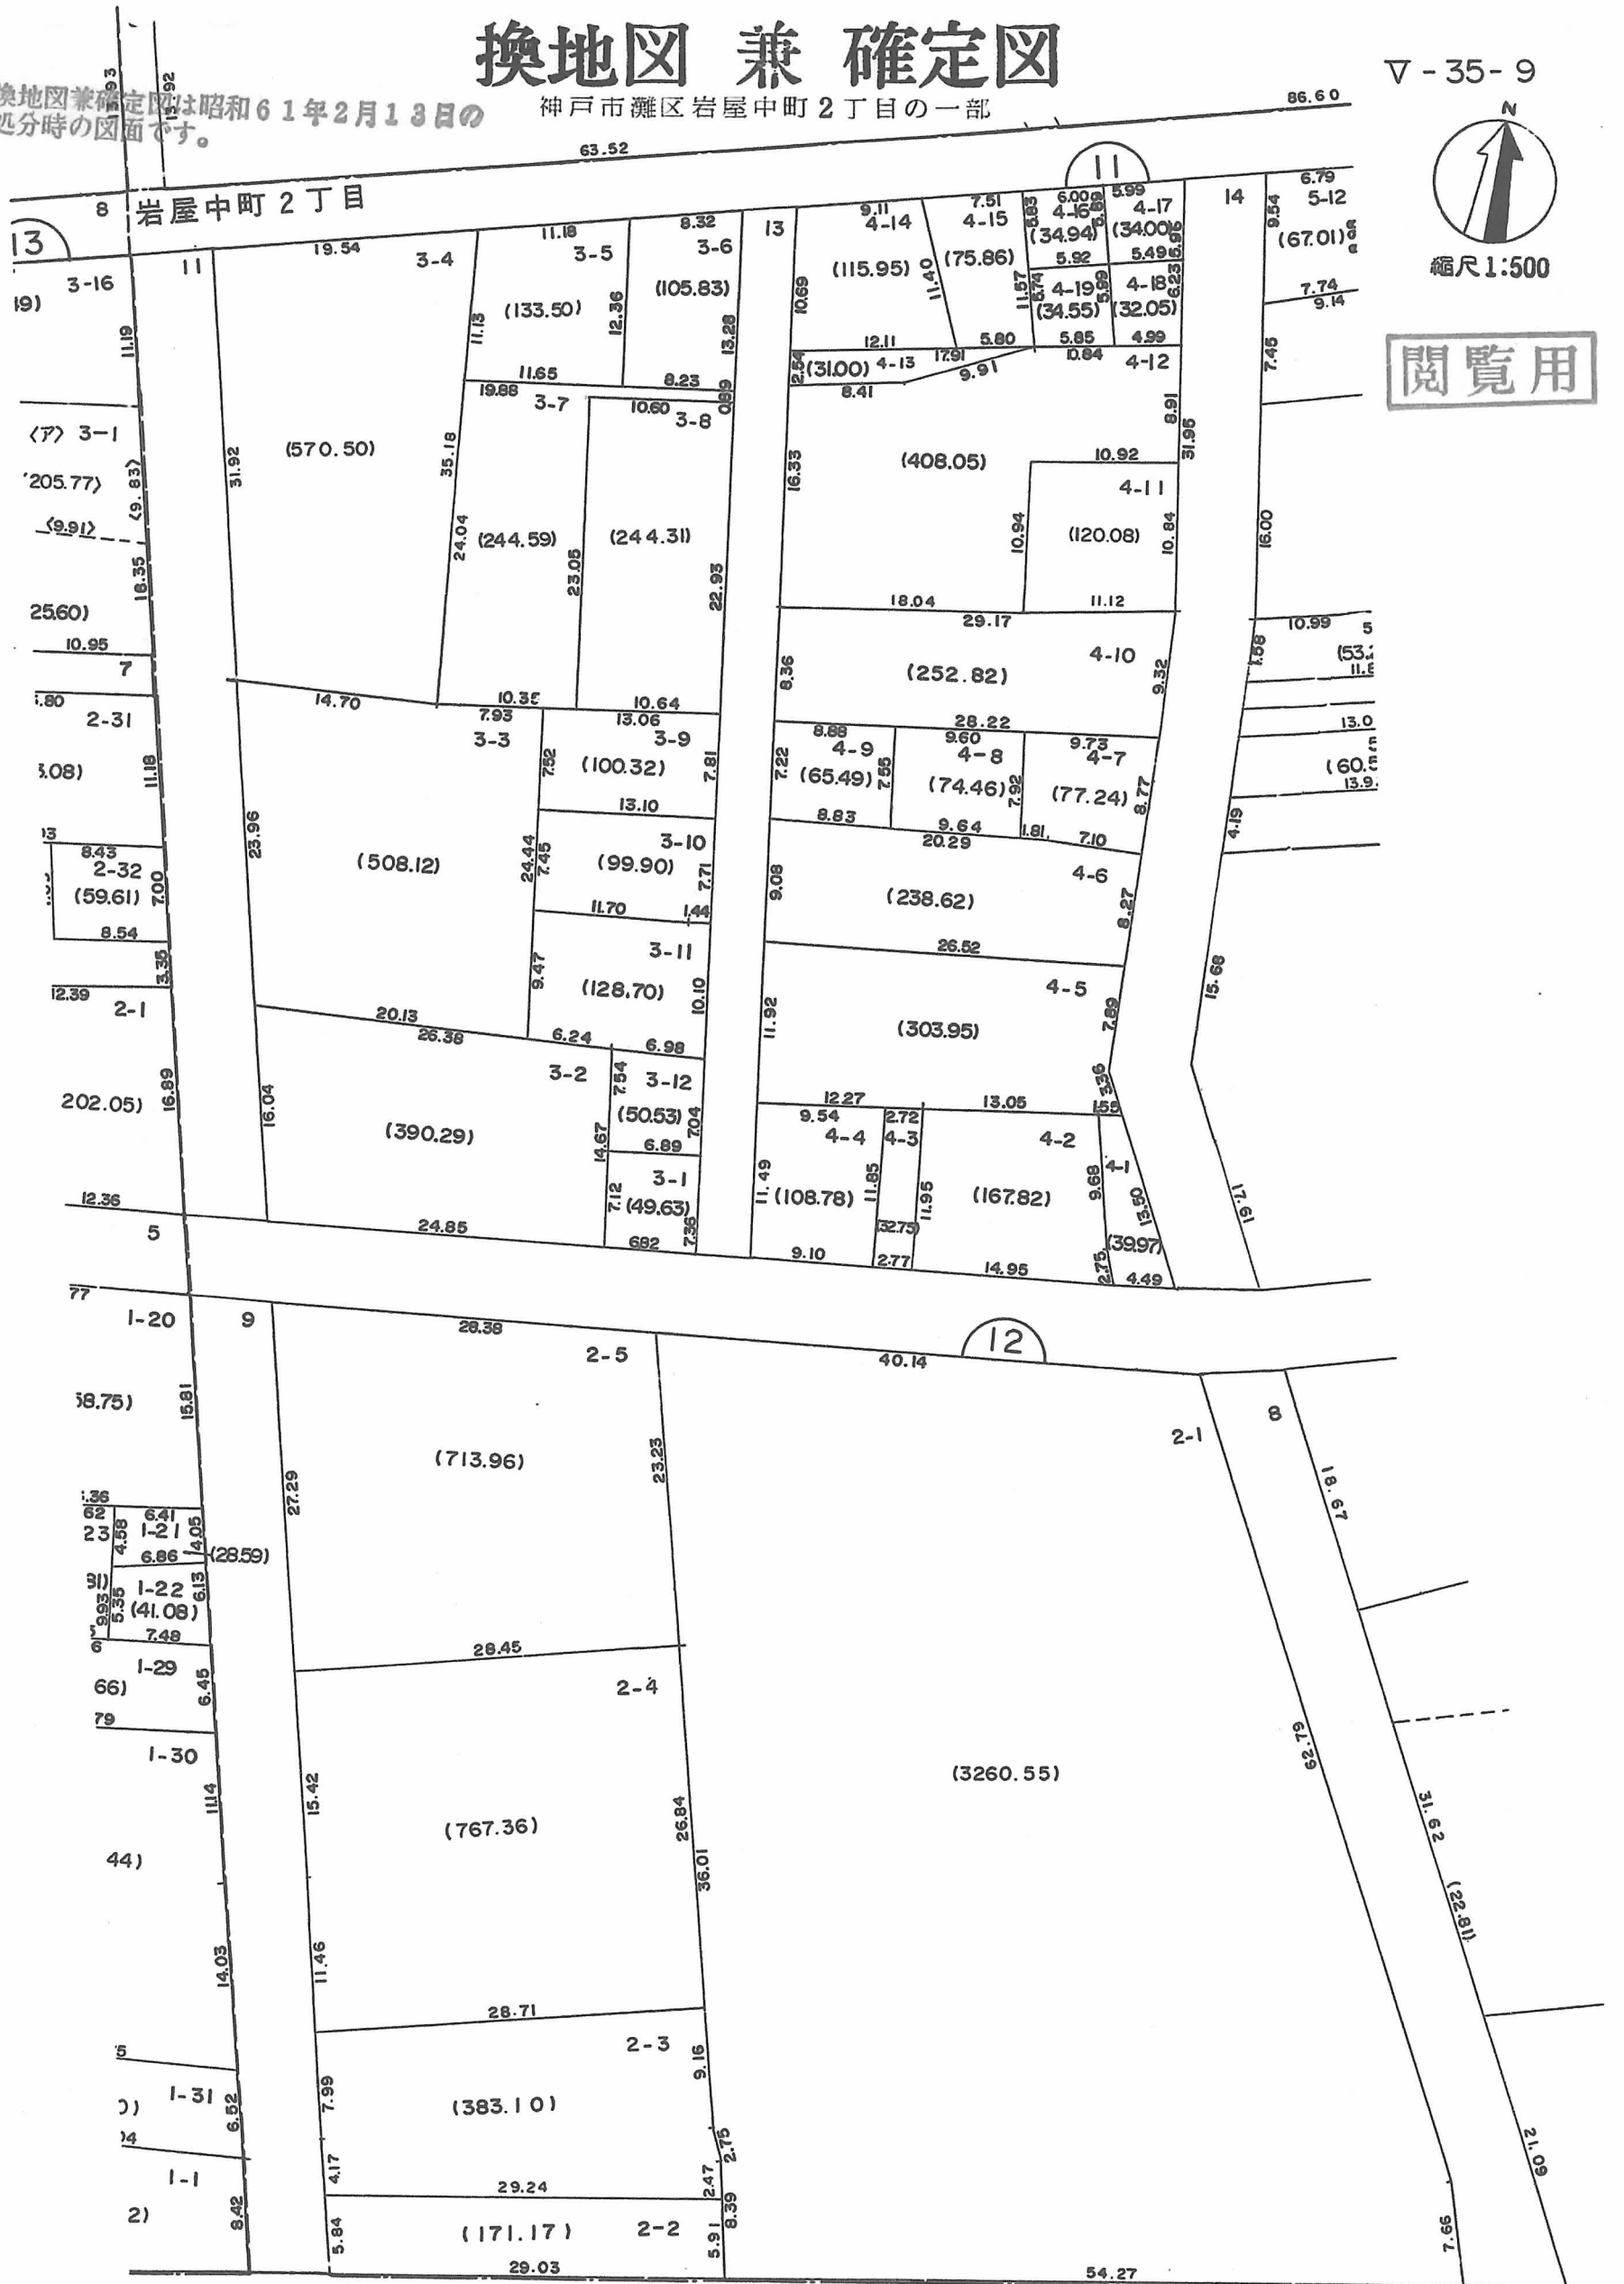

○印が換地です