



▽ - 35 - 12

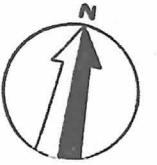

縮尺 1:500

神戸市灘区岩屋中町4丁目の一部

この換地図兼確定図は昭和61年2月13日の換地処分時の図面です。

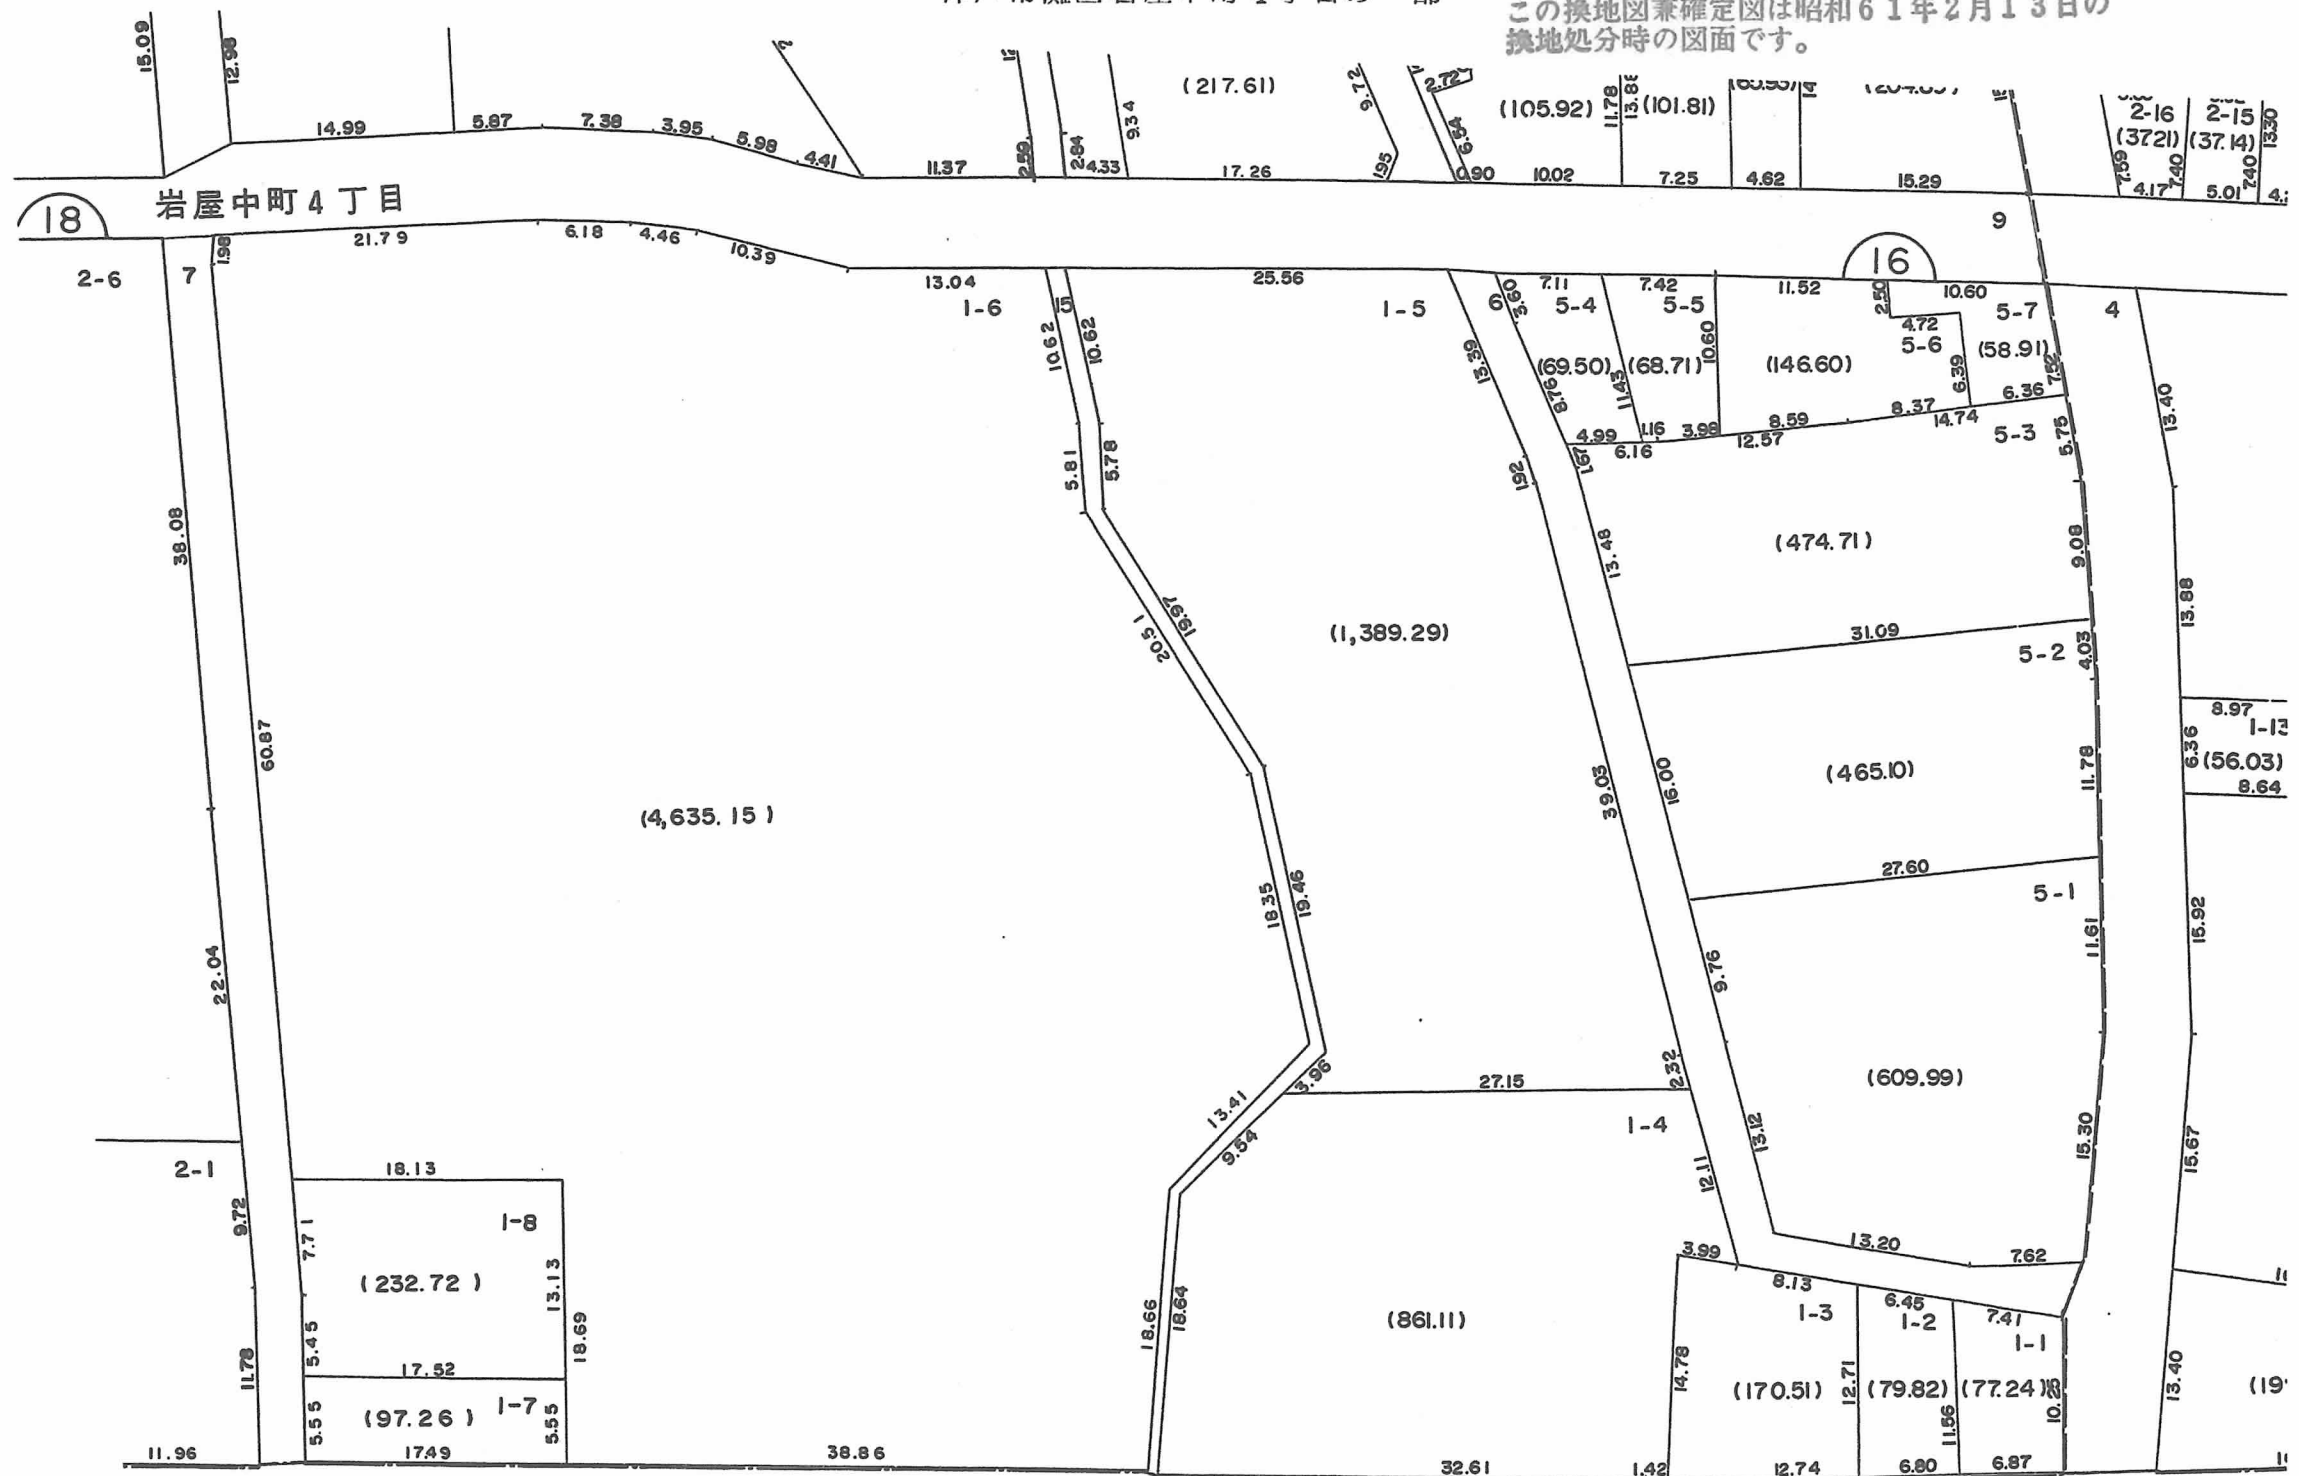

○印が換地です

地積は m^2 ・辺長は m です