


換地図兼確定図


閲覧用

神戸市灘区岩屋南町

この換地図兼確定図は昭和61年2月13日の
換地処分時の図面です。

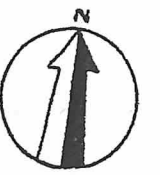

縮尺 1:500

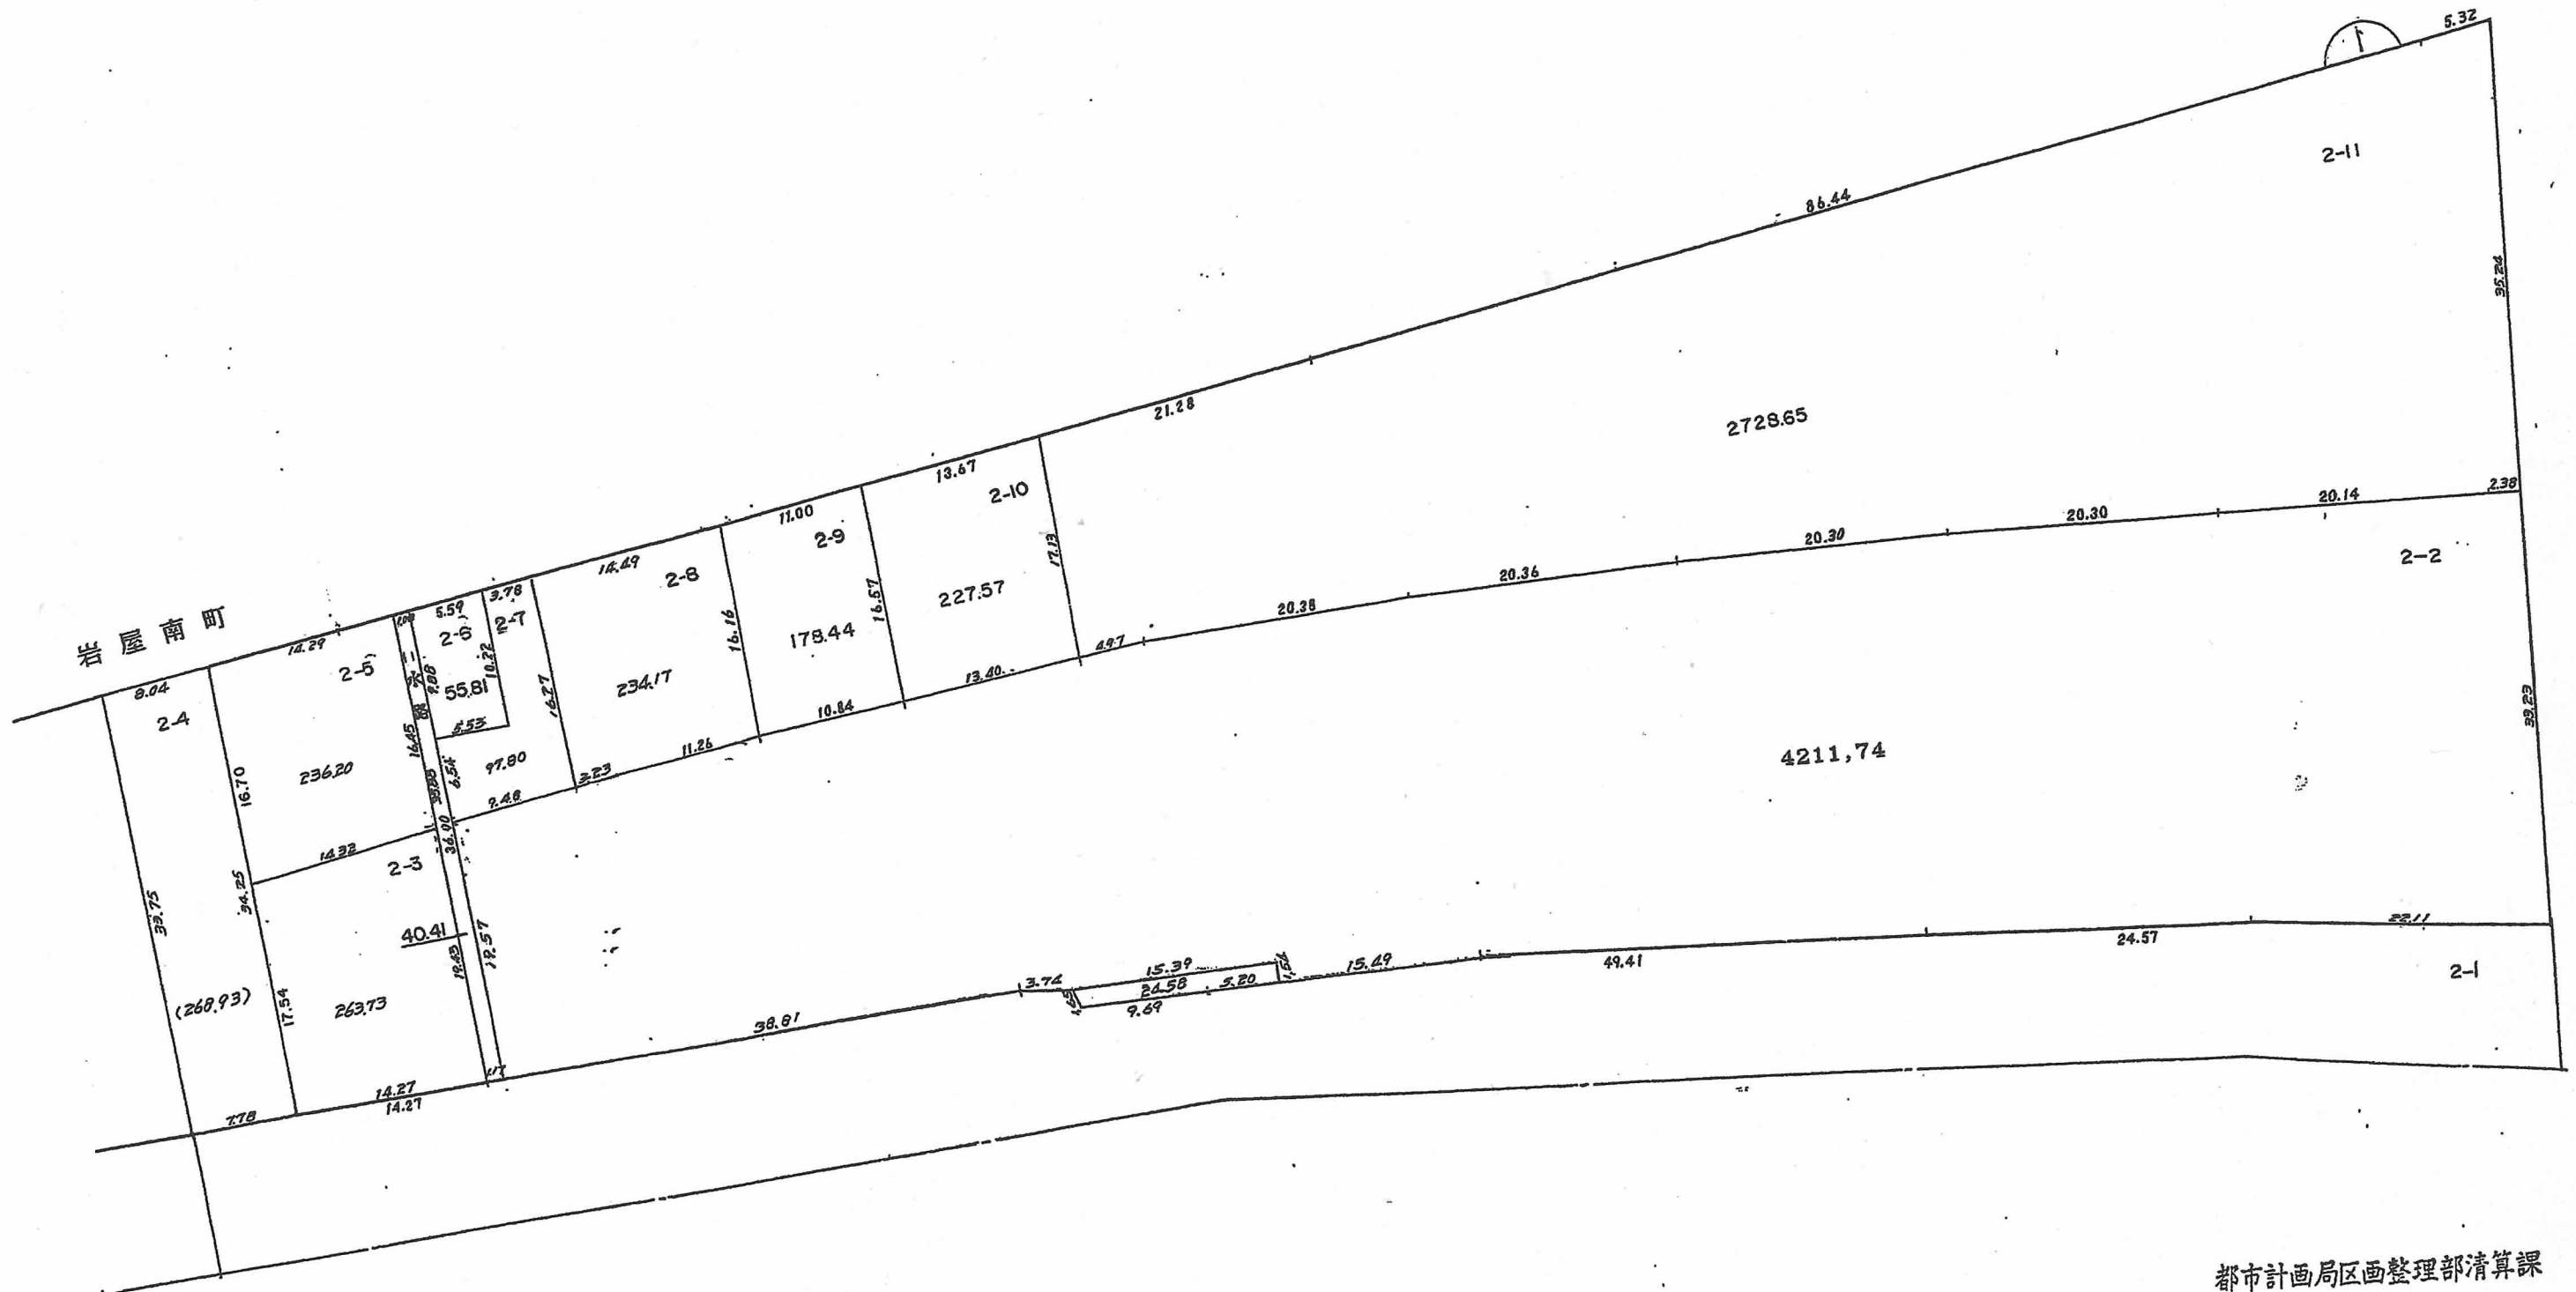

都市計画局区画整理部清算課