


V - 35-16



縮尺 1:500

閱覽用

灘南通 5 丁目

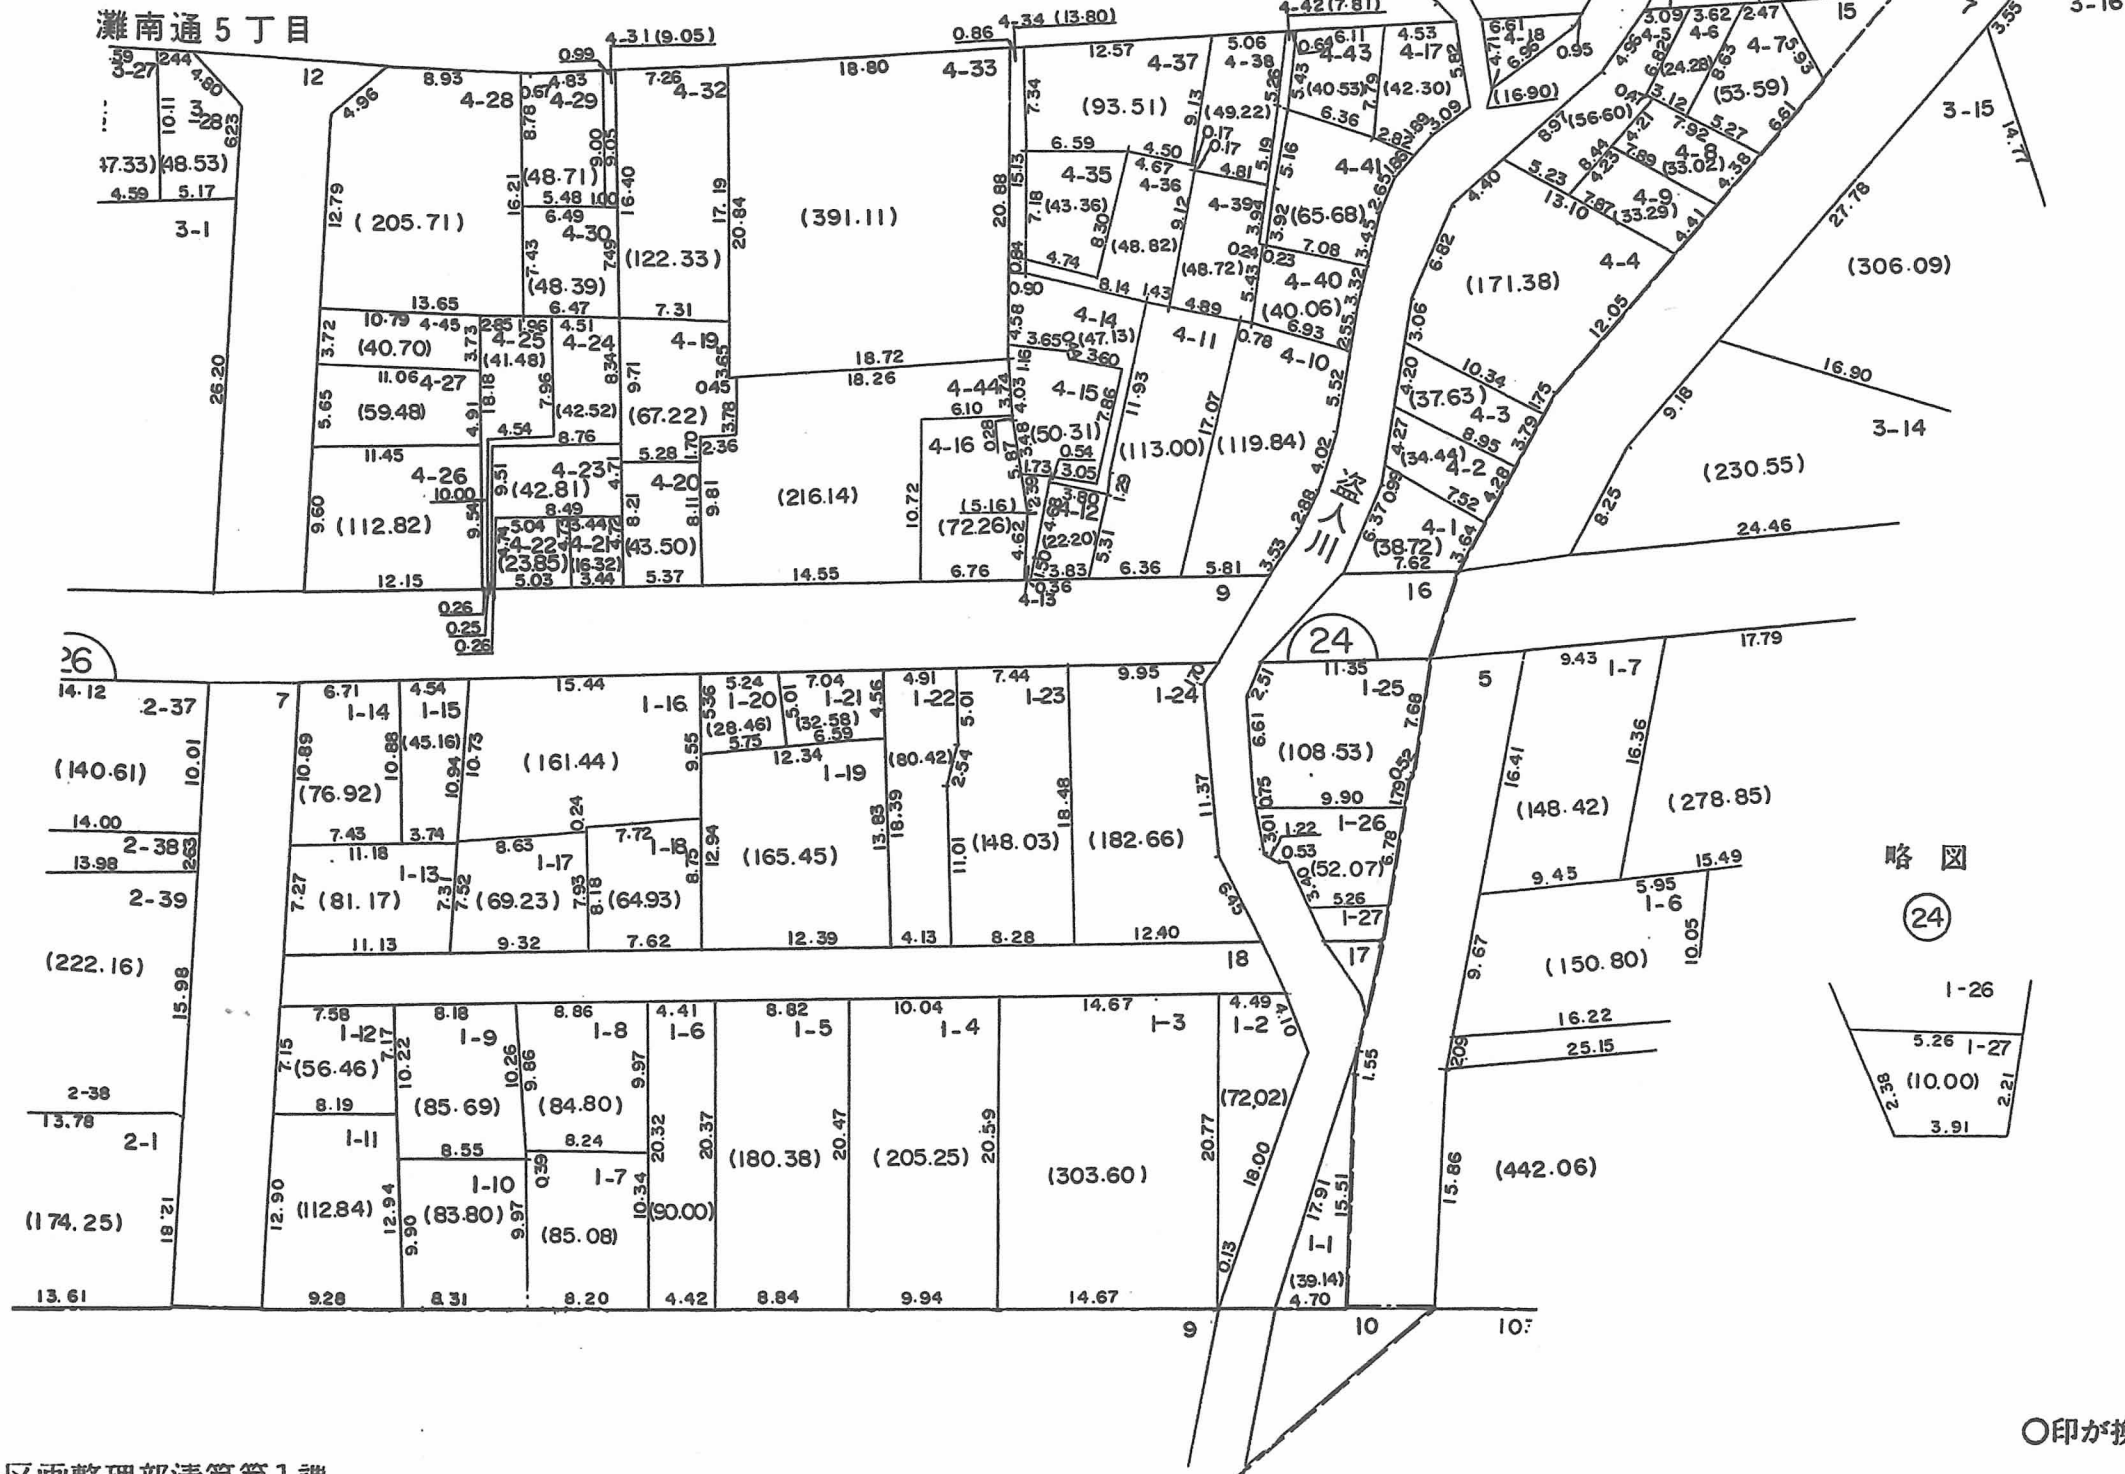

略 図

(24)

○印が換地です

地積は m^2 ・辺長は m です