

閲覧用

換地図 兼 確定図

神戸市灘区灘南通5丁目の一部


▽-35-17

この換地図兼確定図は昭和61年2月13日の換地処分時の図面です。




縮尺1:500

灘南通5丁目

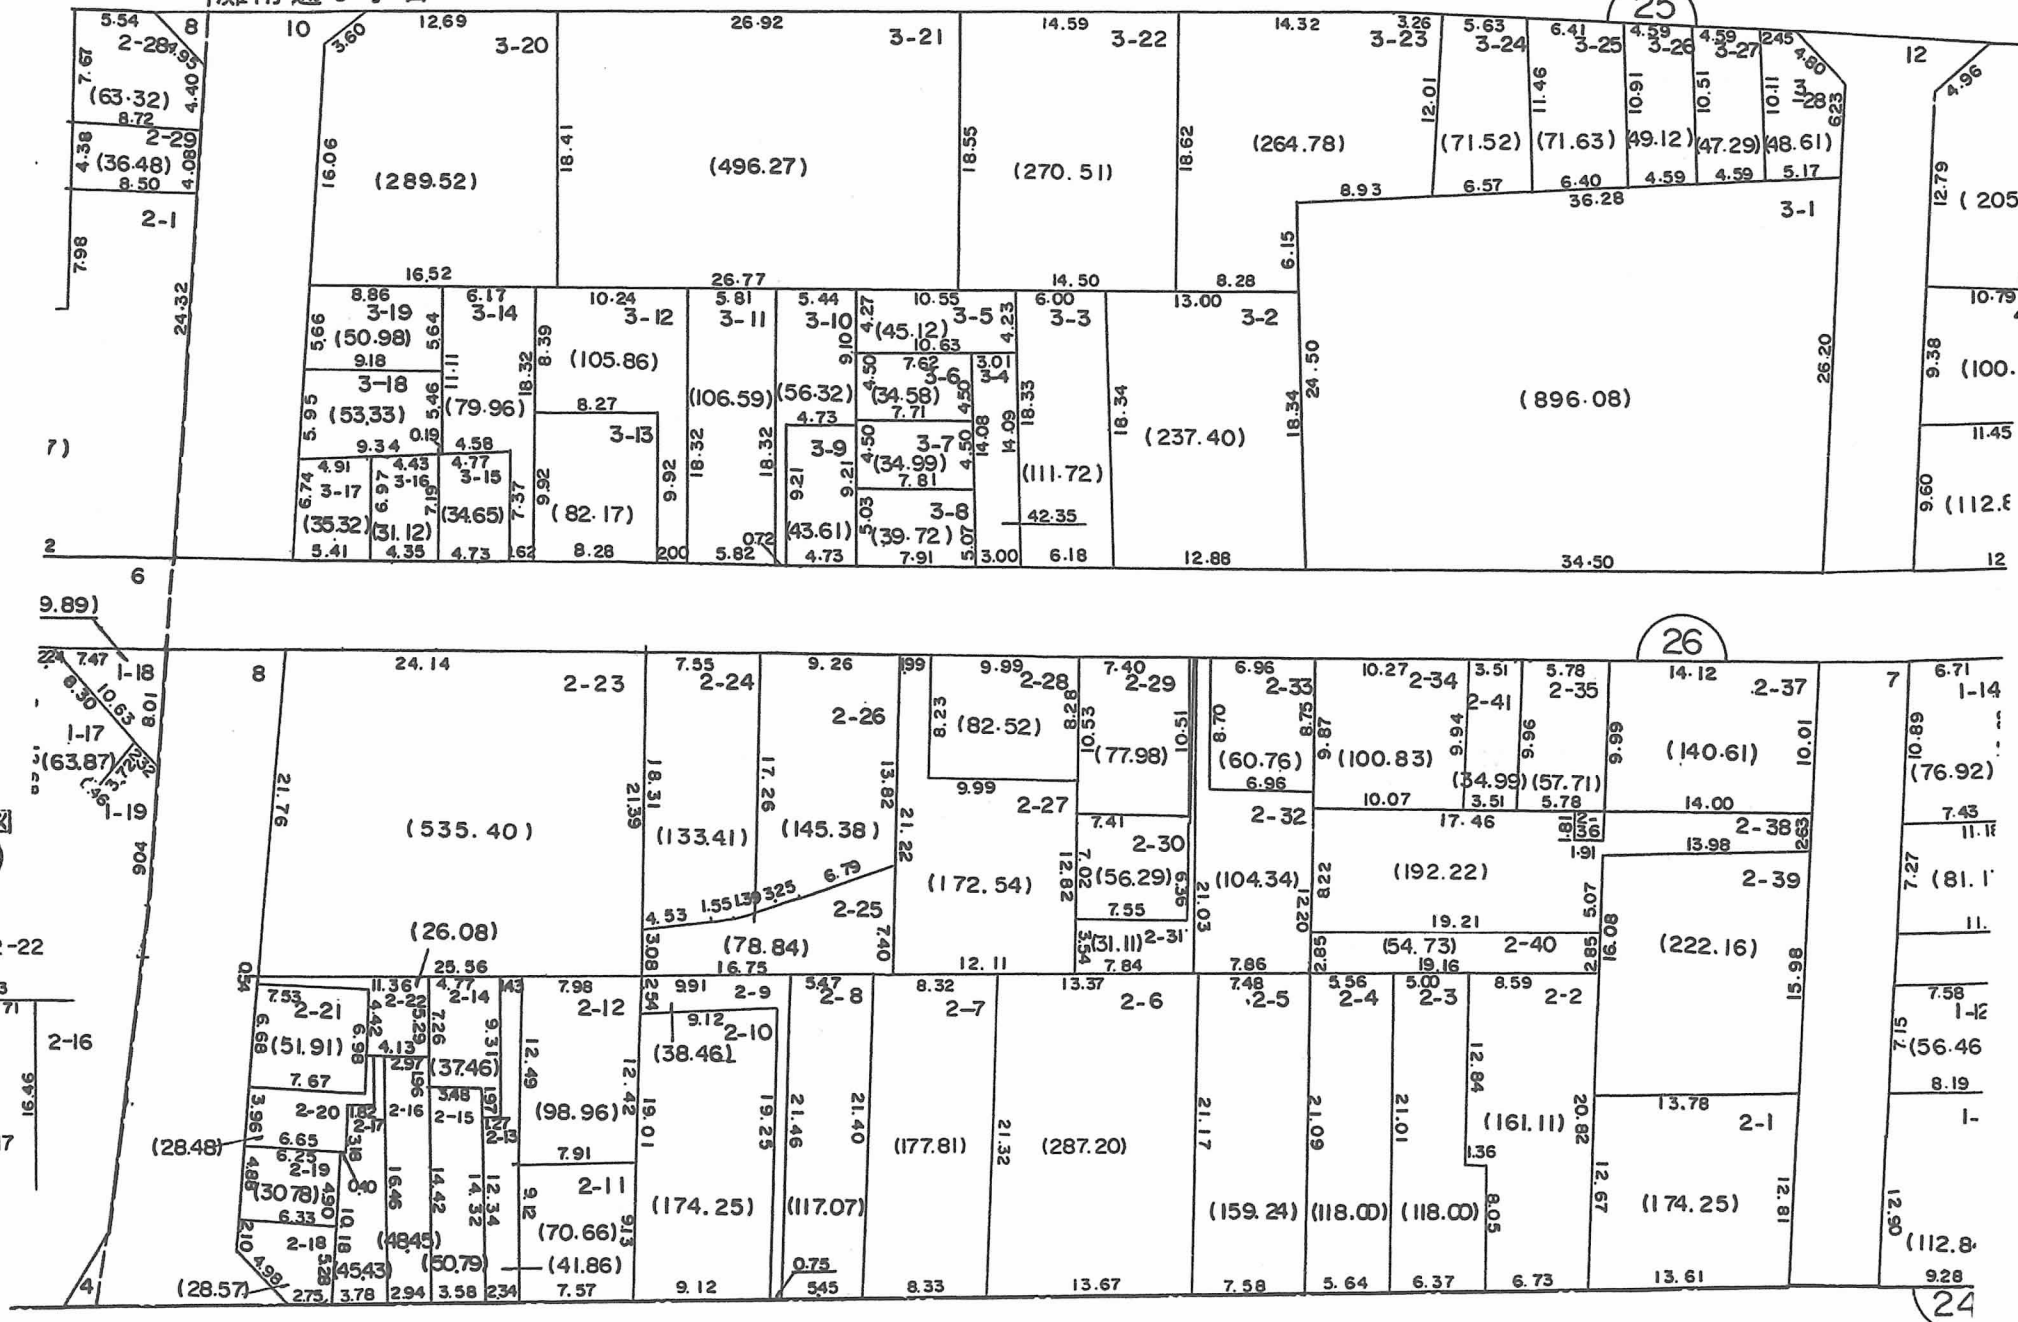


略図

26

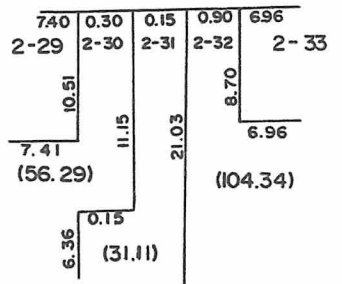

26

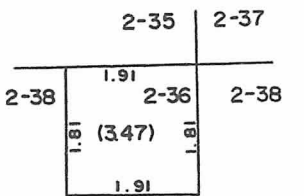

寺通5丁目

神戸市都市計画局区画整理部清算第1課

○印が換地です

地積は㎡・辺長はmです