

閲覧用

# 換地図 兼 確定図


神戸市灘区船寺通6丁目の一部

▽-35-20



縮尺 1:500

この換地図兼確定図は昭和61年2月13日の換地処分時の図面です。

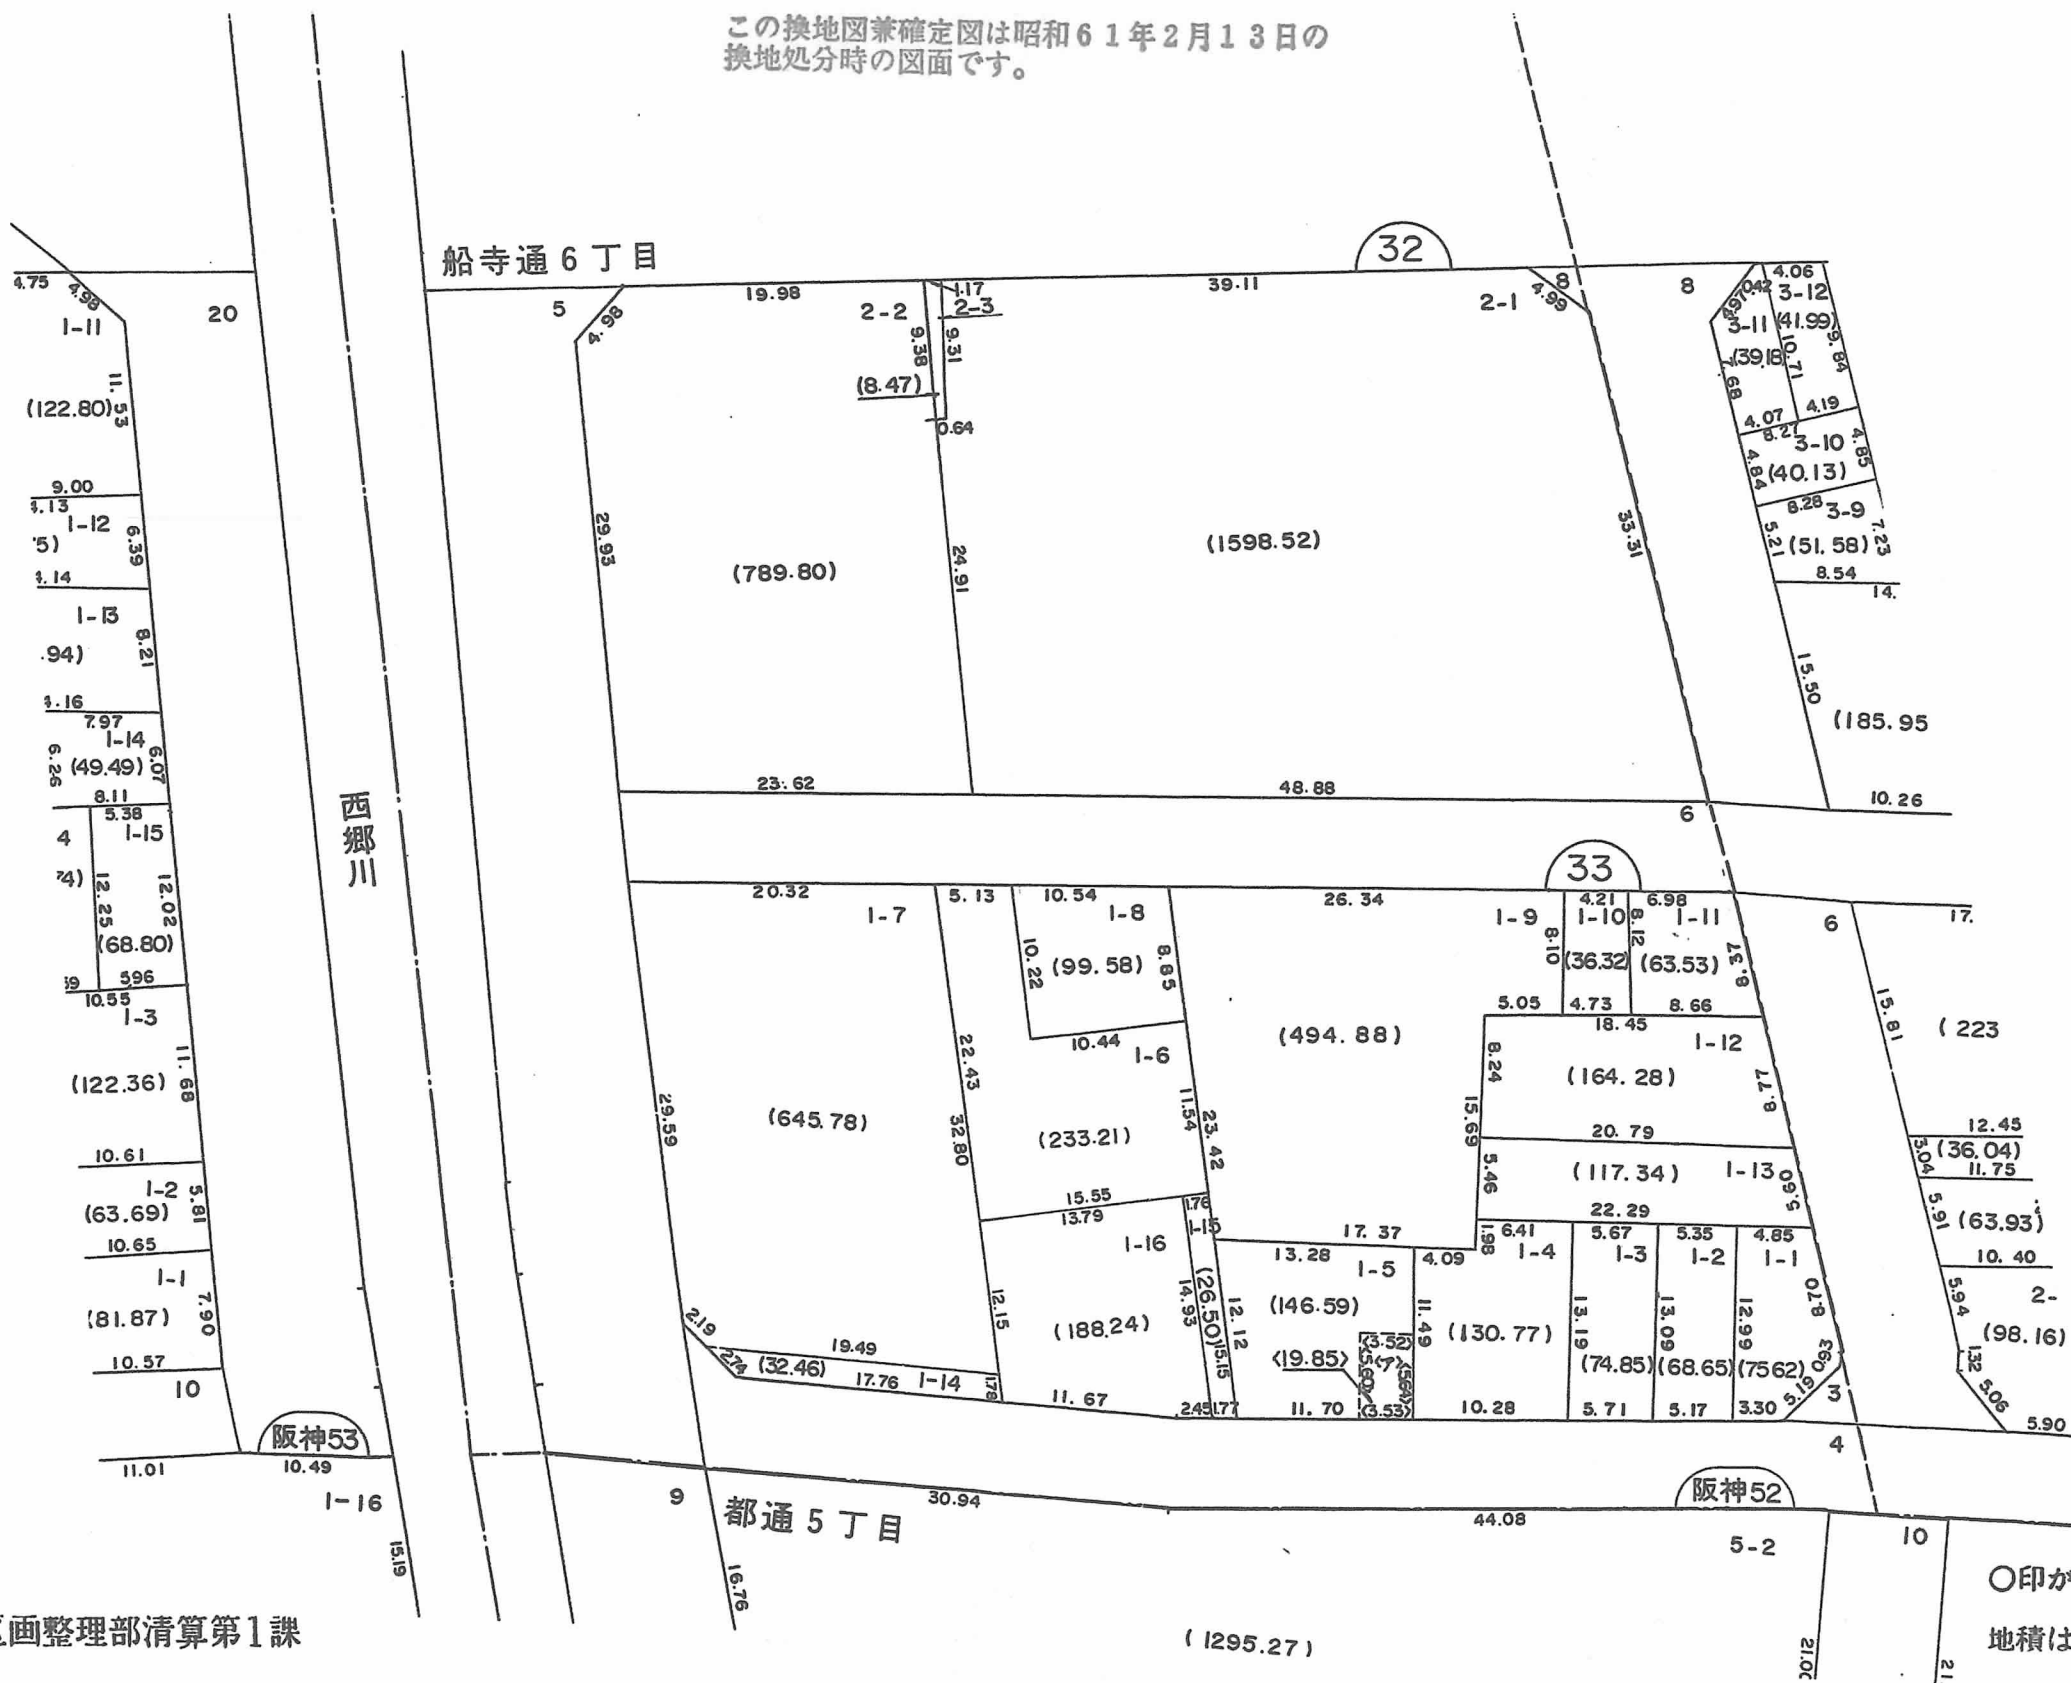

○印が換地です  
地積はm<sup>2</sup>・辺長はmです