

換地図 兼 確定図

▽-35-21


閲覧用

神戸市灘区岩屋北町1丁目の一部


この換地図兼確定図は昭和61年2月13日の
換地処分時の図面です。



縮尺1:500

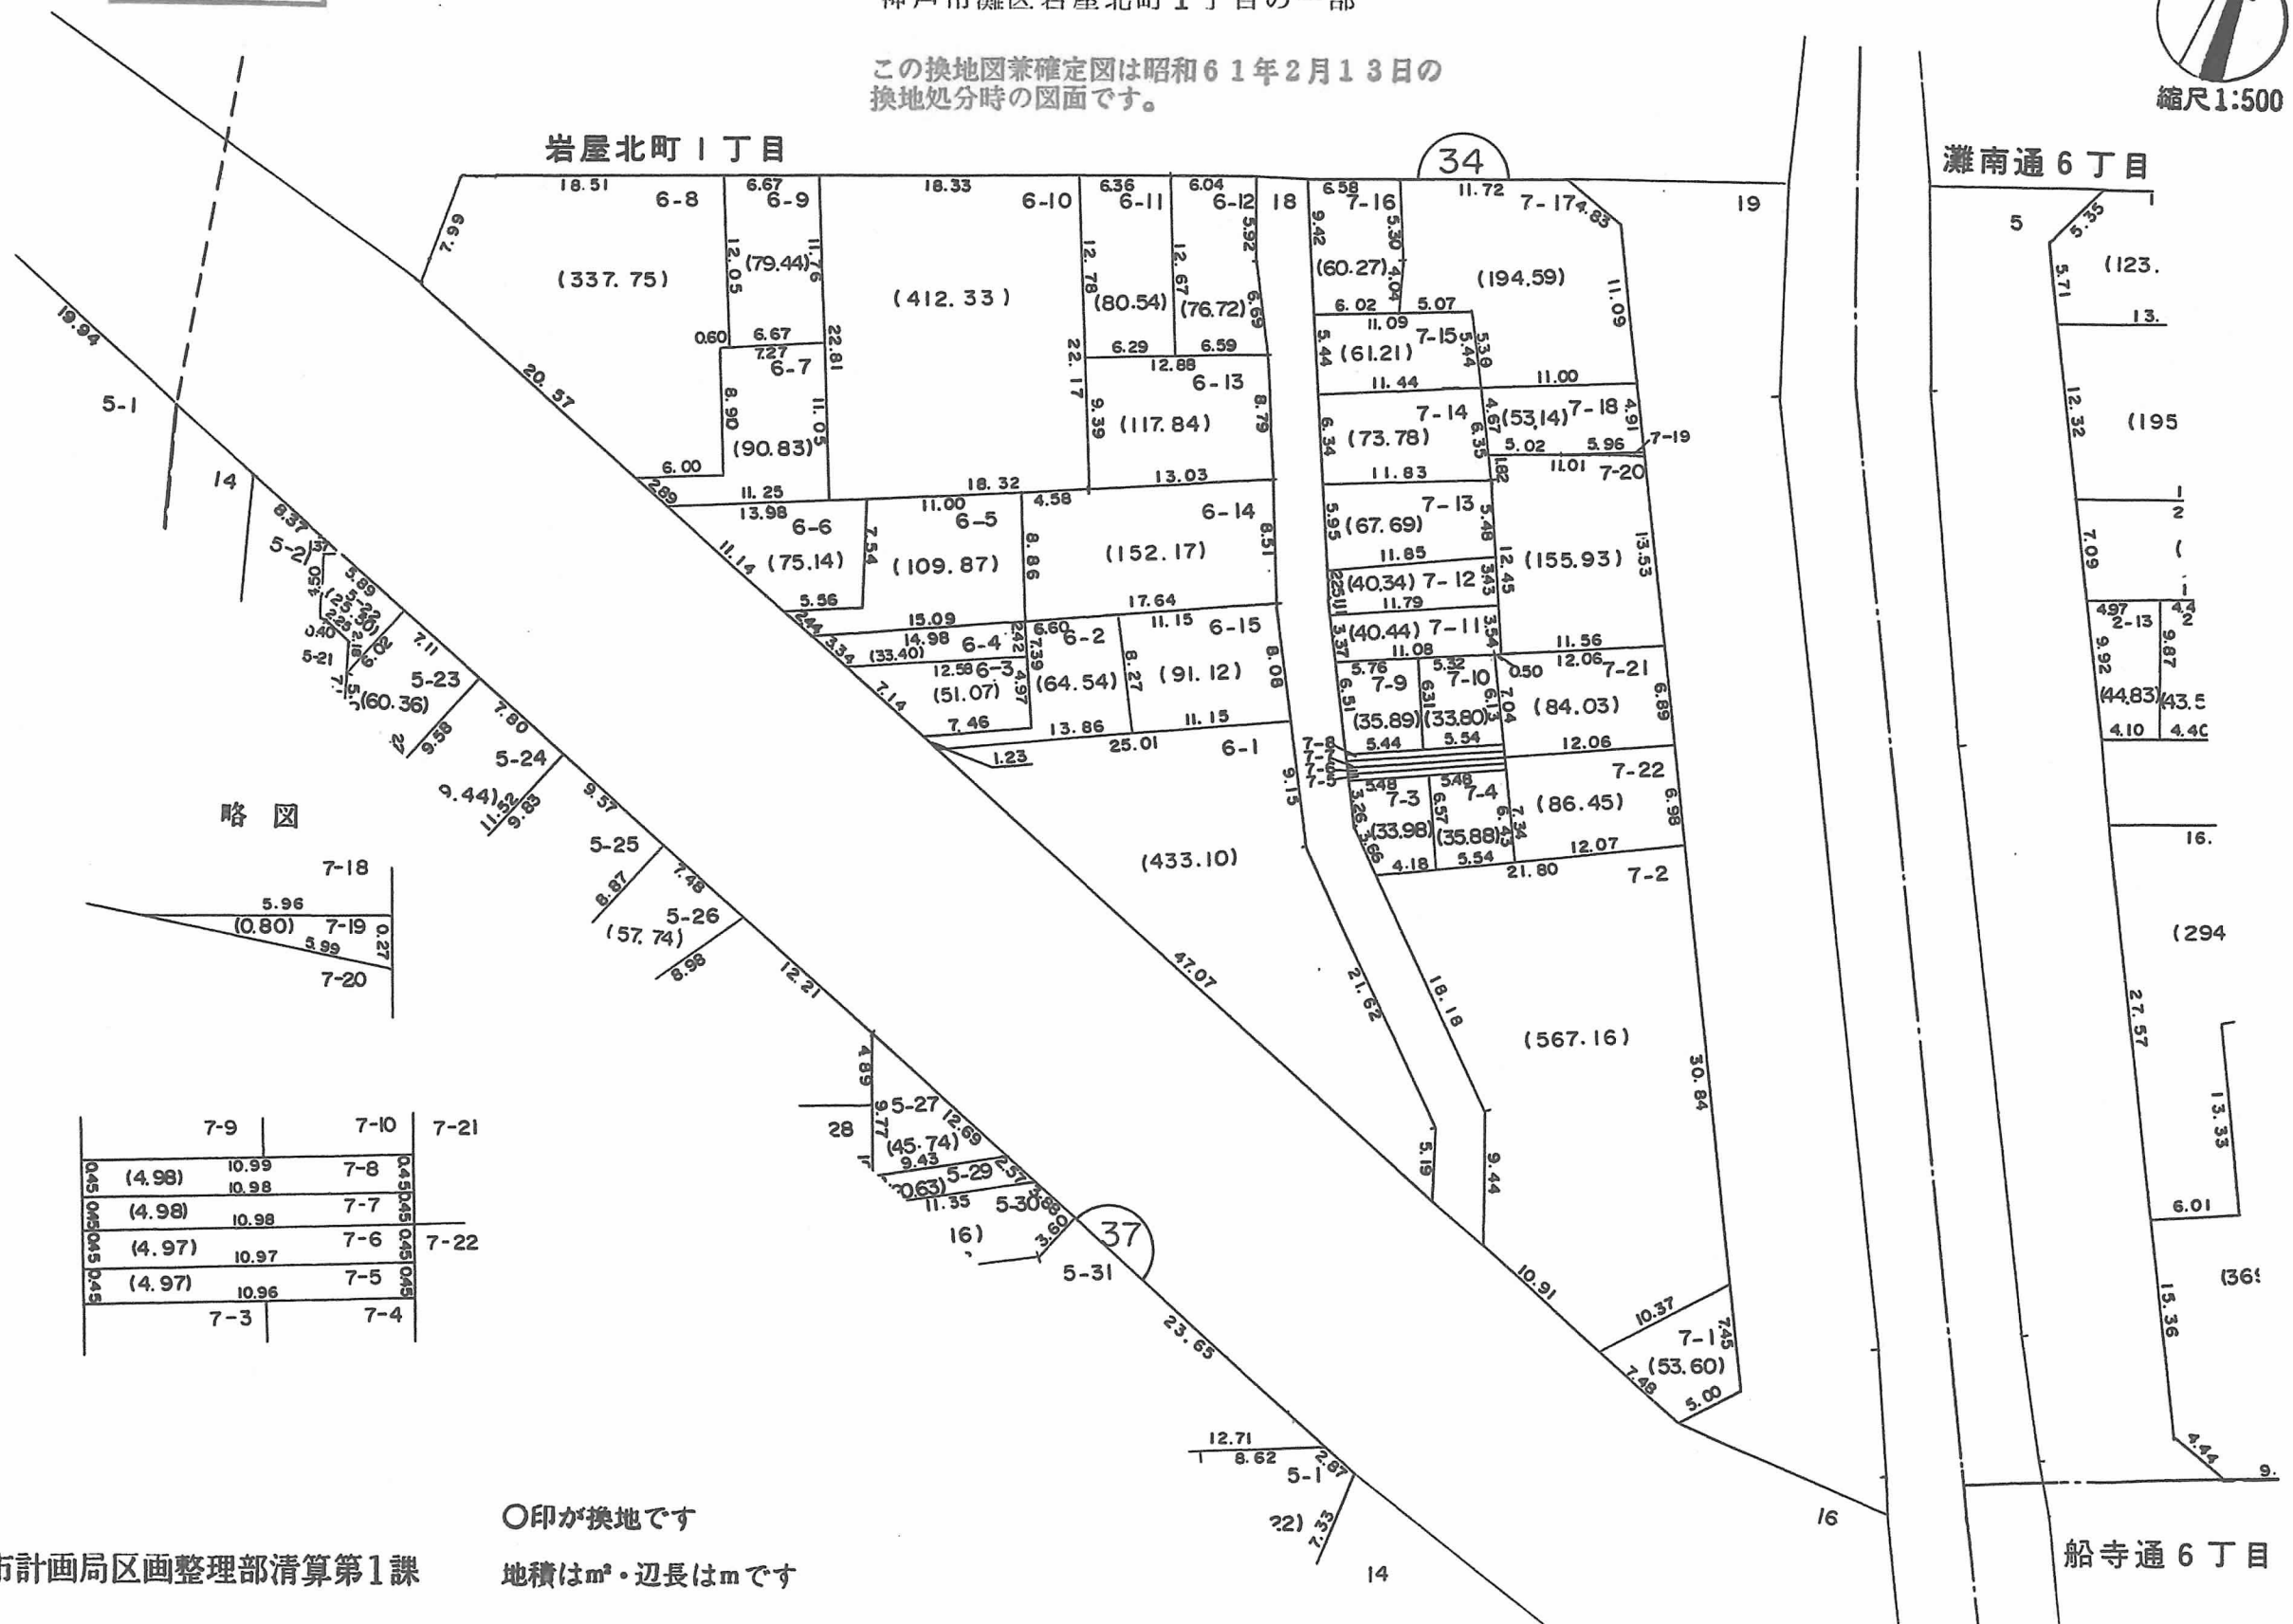

略図

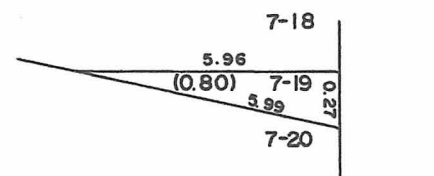

7-9	7-10	7-21
(4.98)	10.99	7-8
(4.98)	10.98	7-7
(4.97)	10.98	7-6
(4.97)	10.97	7-5
	10.96	7-4
7-3		

○印が換地です

地積は㎡・辺長はmです