

閲覧用

換地図 兼 確定図


神戸市灘区岩屋北町1丁目の一部

この換地図兼確定図は昭和61年2月13日の
換地処分時の図面です。

▽-35-24



縮尺1:500

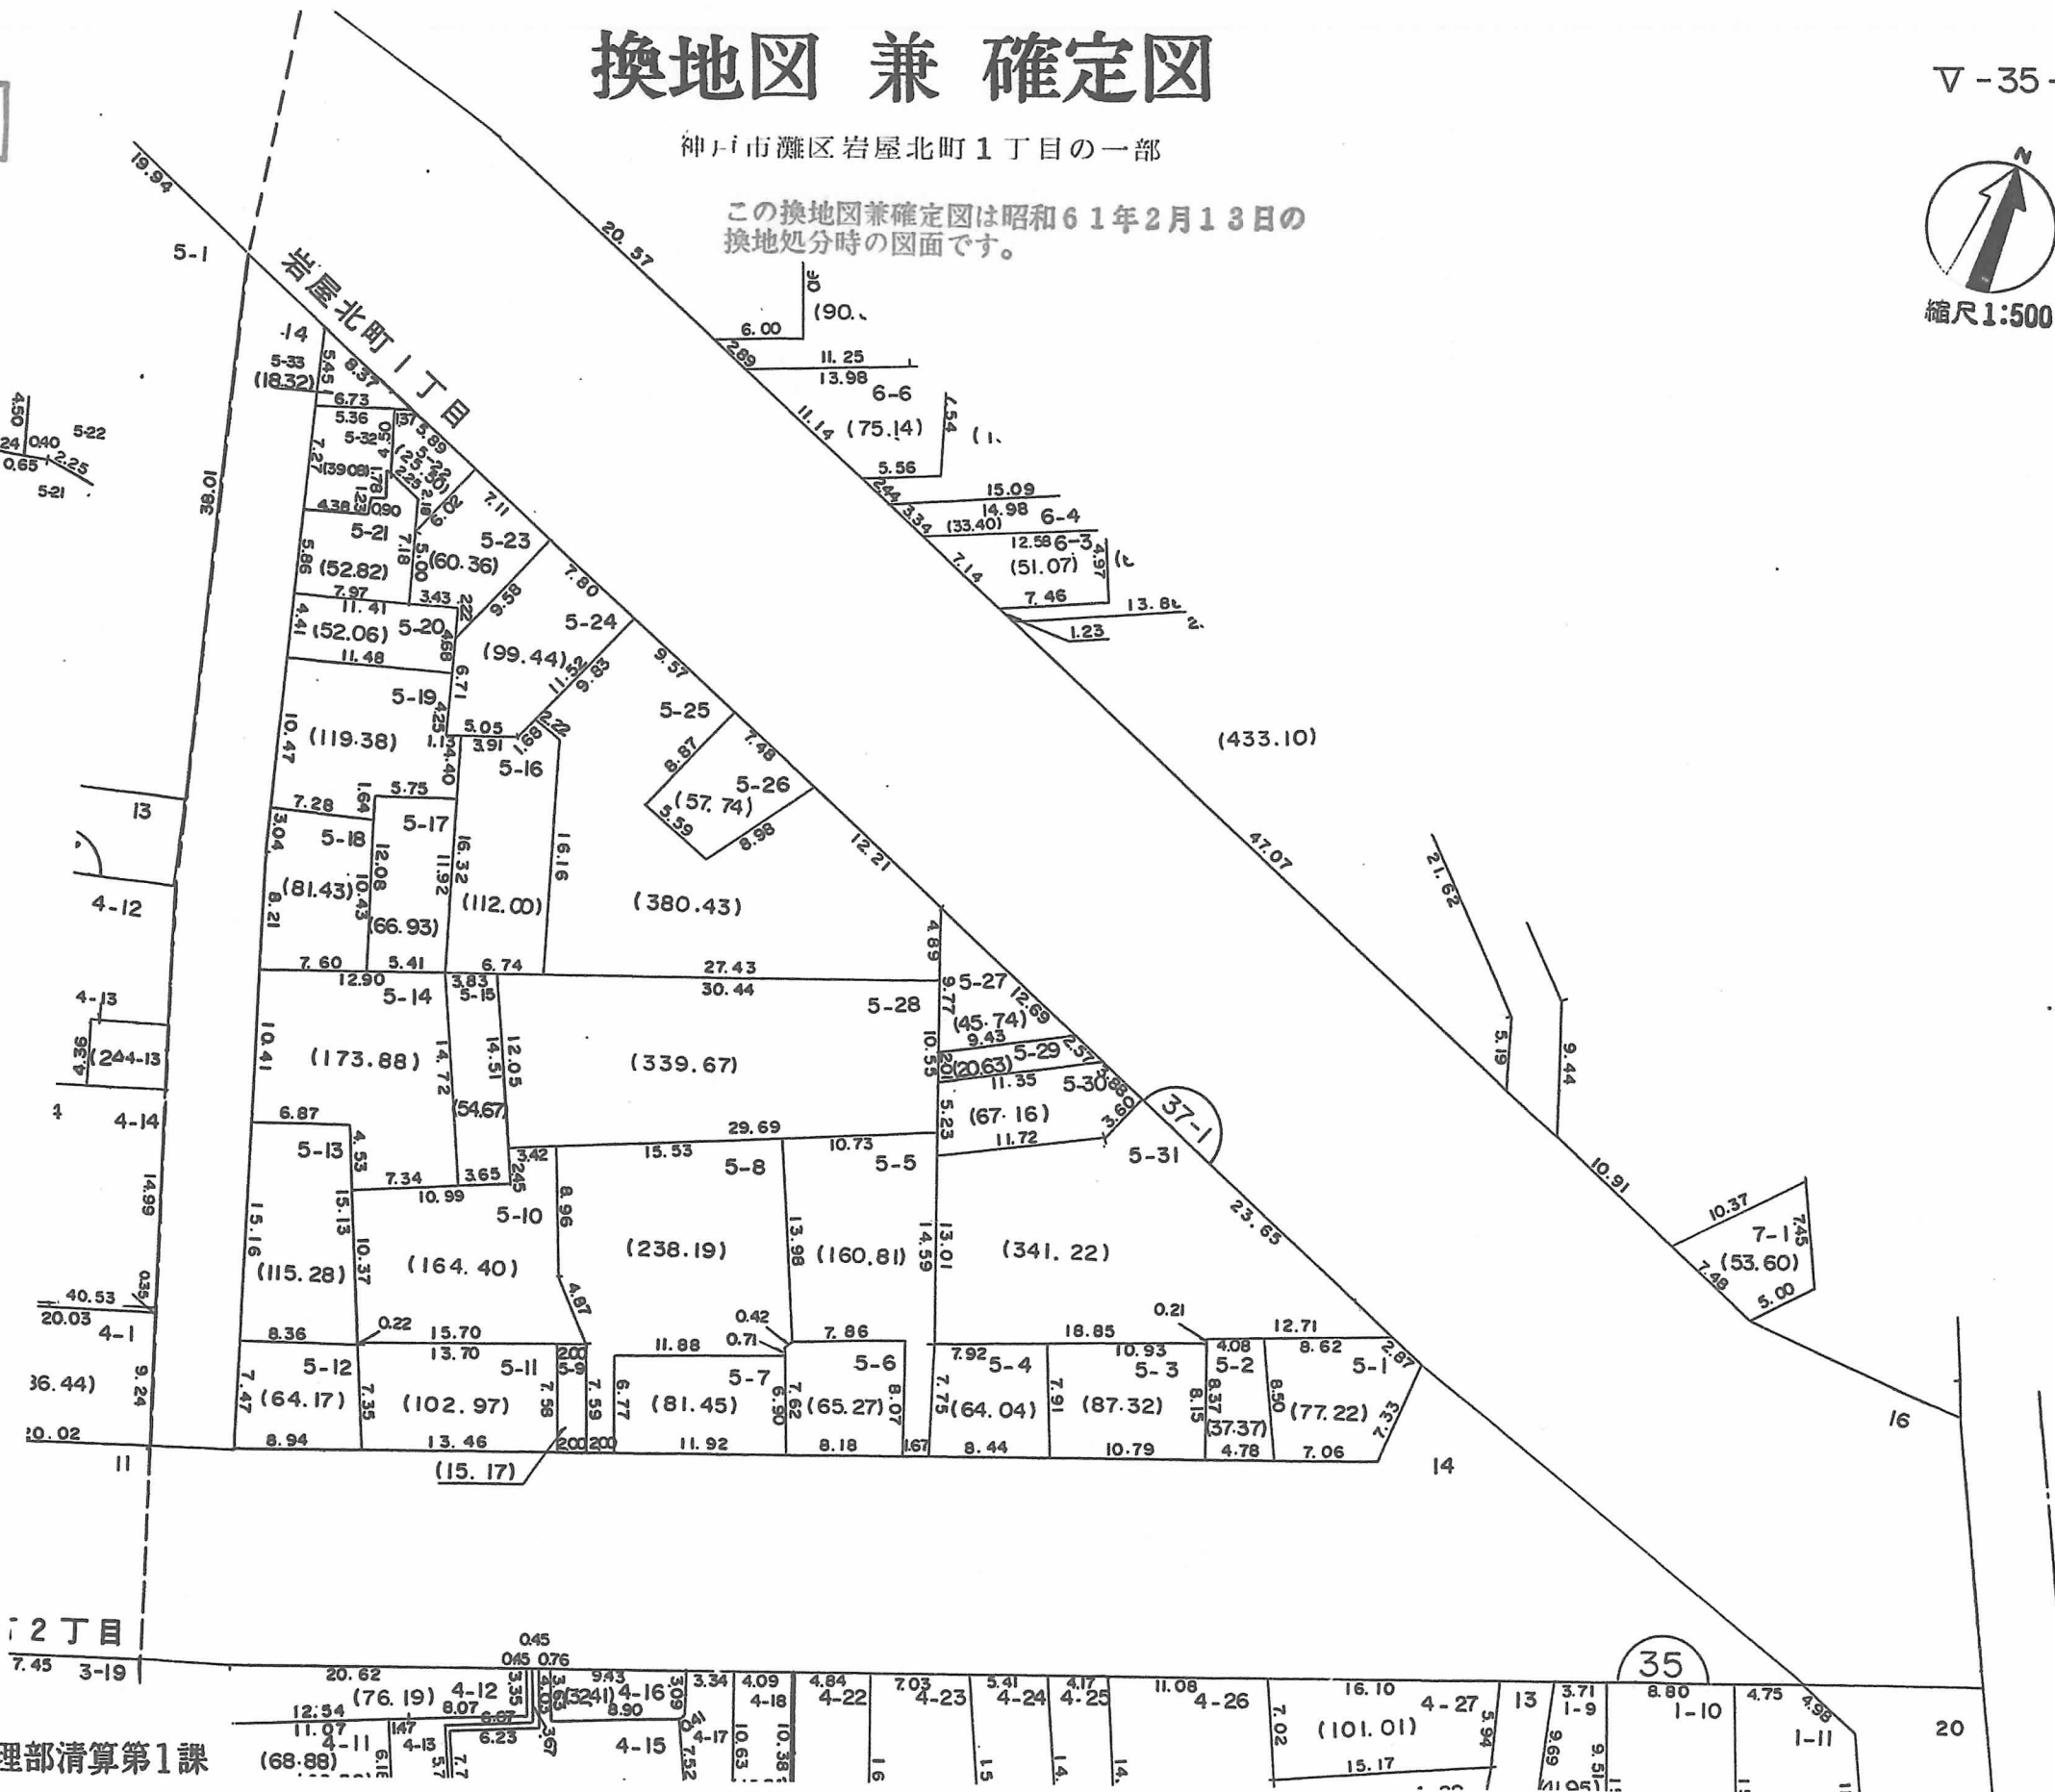

○印が換地です

地積は m^2 ・辺長は m です

神戸市都市計画局区画整理部清算第1課