

閲覧用


換地図兼確定図

神戸市灘区岩屋南町

この換地図兼確定図は昭和61年2月13日の換地処分時の図面です。



縮尺 1:500

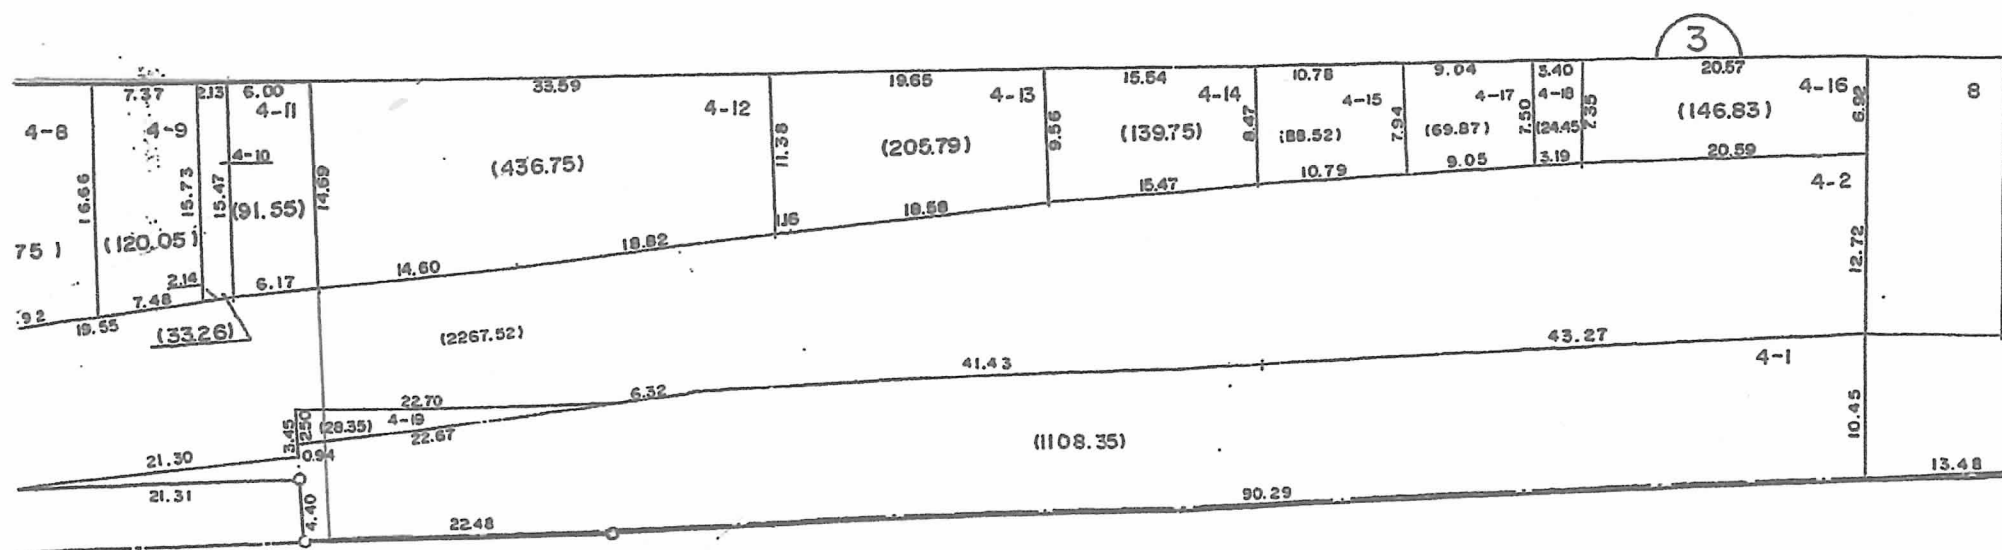

(東部新都心地区土地区画整理事業区域)

(担当課 都市計画総局景観室)

○印が換地です

地積は㎡・辺長はmです