

換地図 兼 確定図

▽ - 35-27

閲覧用



神戸市灘区岩屋北町4丁目の一部

この換地図兼確定図は昭和61年2月13日
換地処分時の図面です。




縮尺1:500


略図

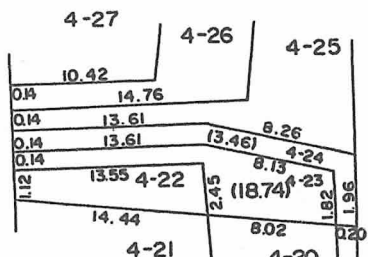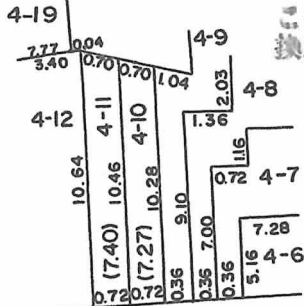

岩屋北町4丁目

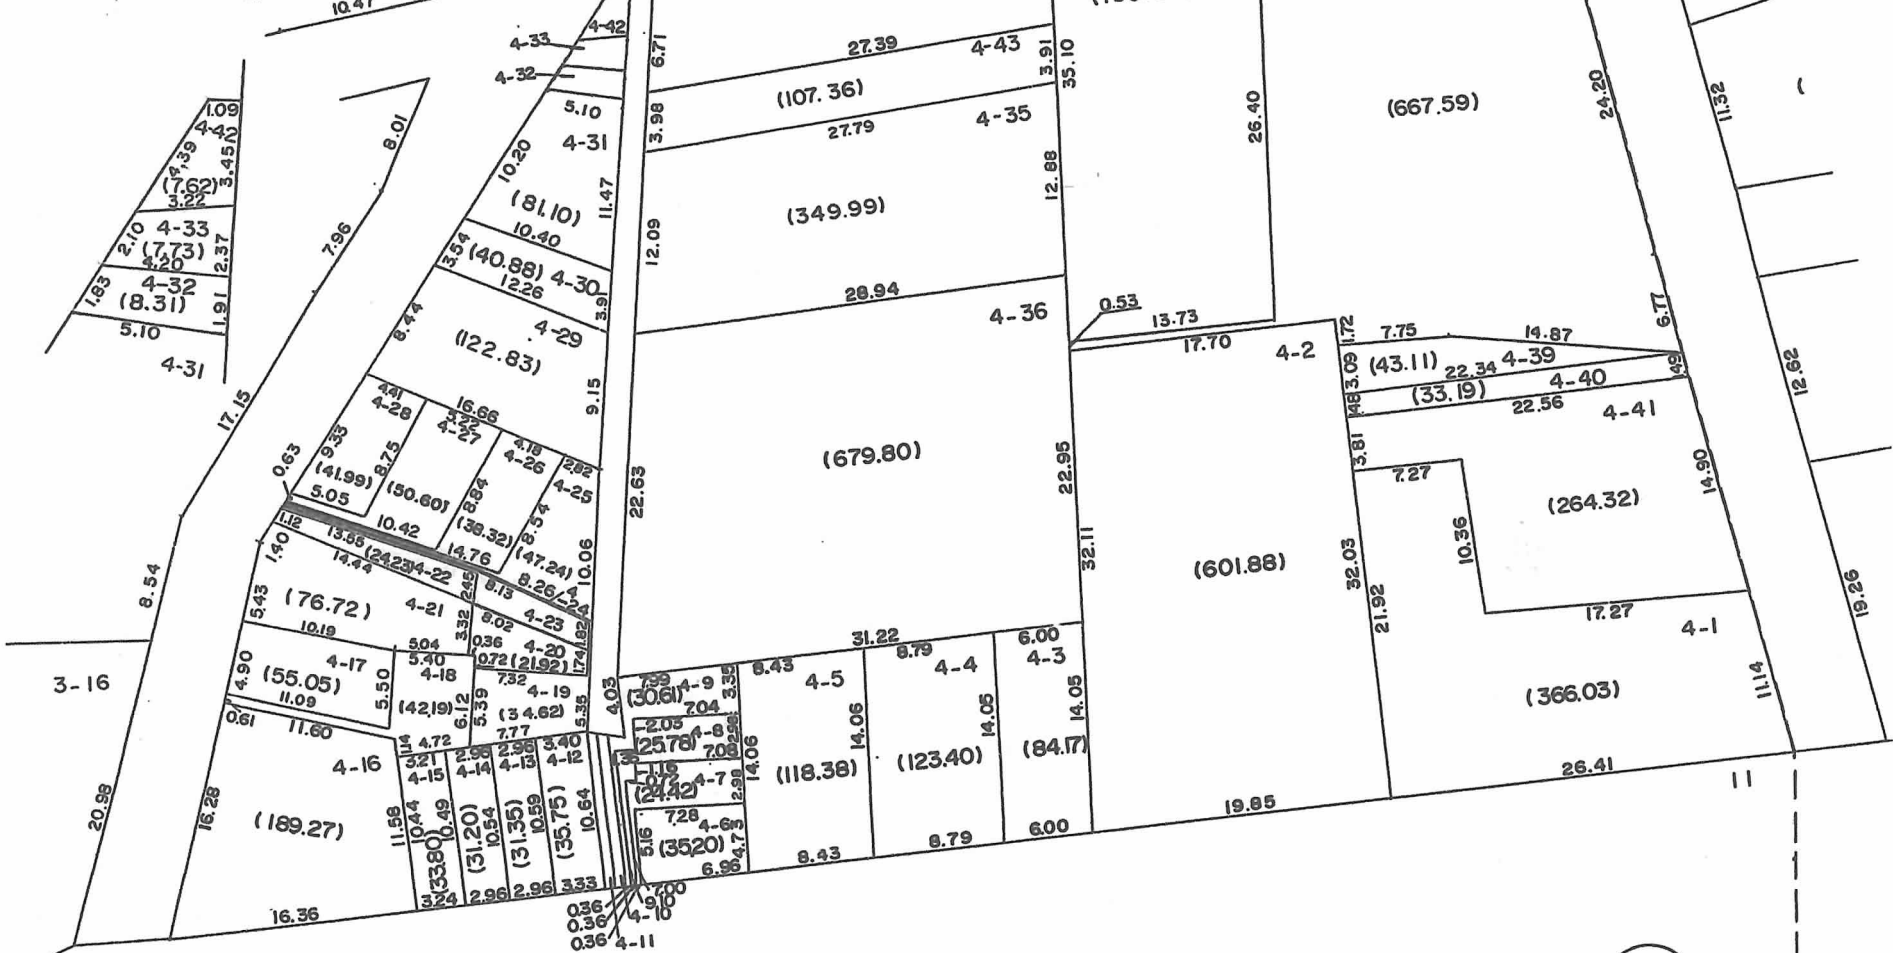

略図

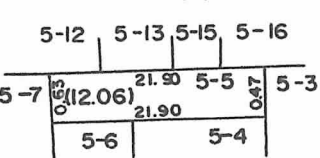

○印が換地です

地積は㎡・辺長はmです