

閲覧用

換地図 兼 確定図


この換地図兼確定図は昭和61年2月13日の換地処分時の図面です。

神戸市灘区岩屋北町5丁目の一部

▽-35-29



縮尺 1:500

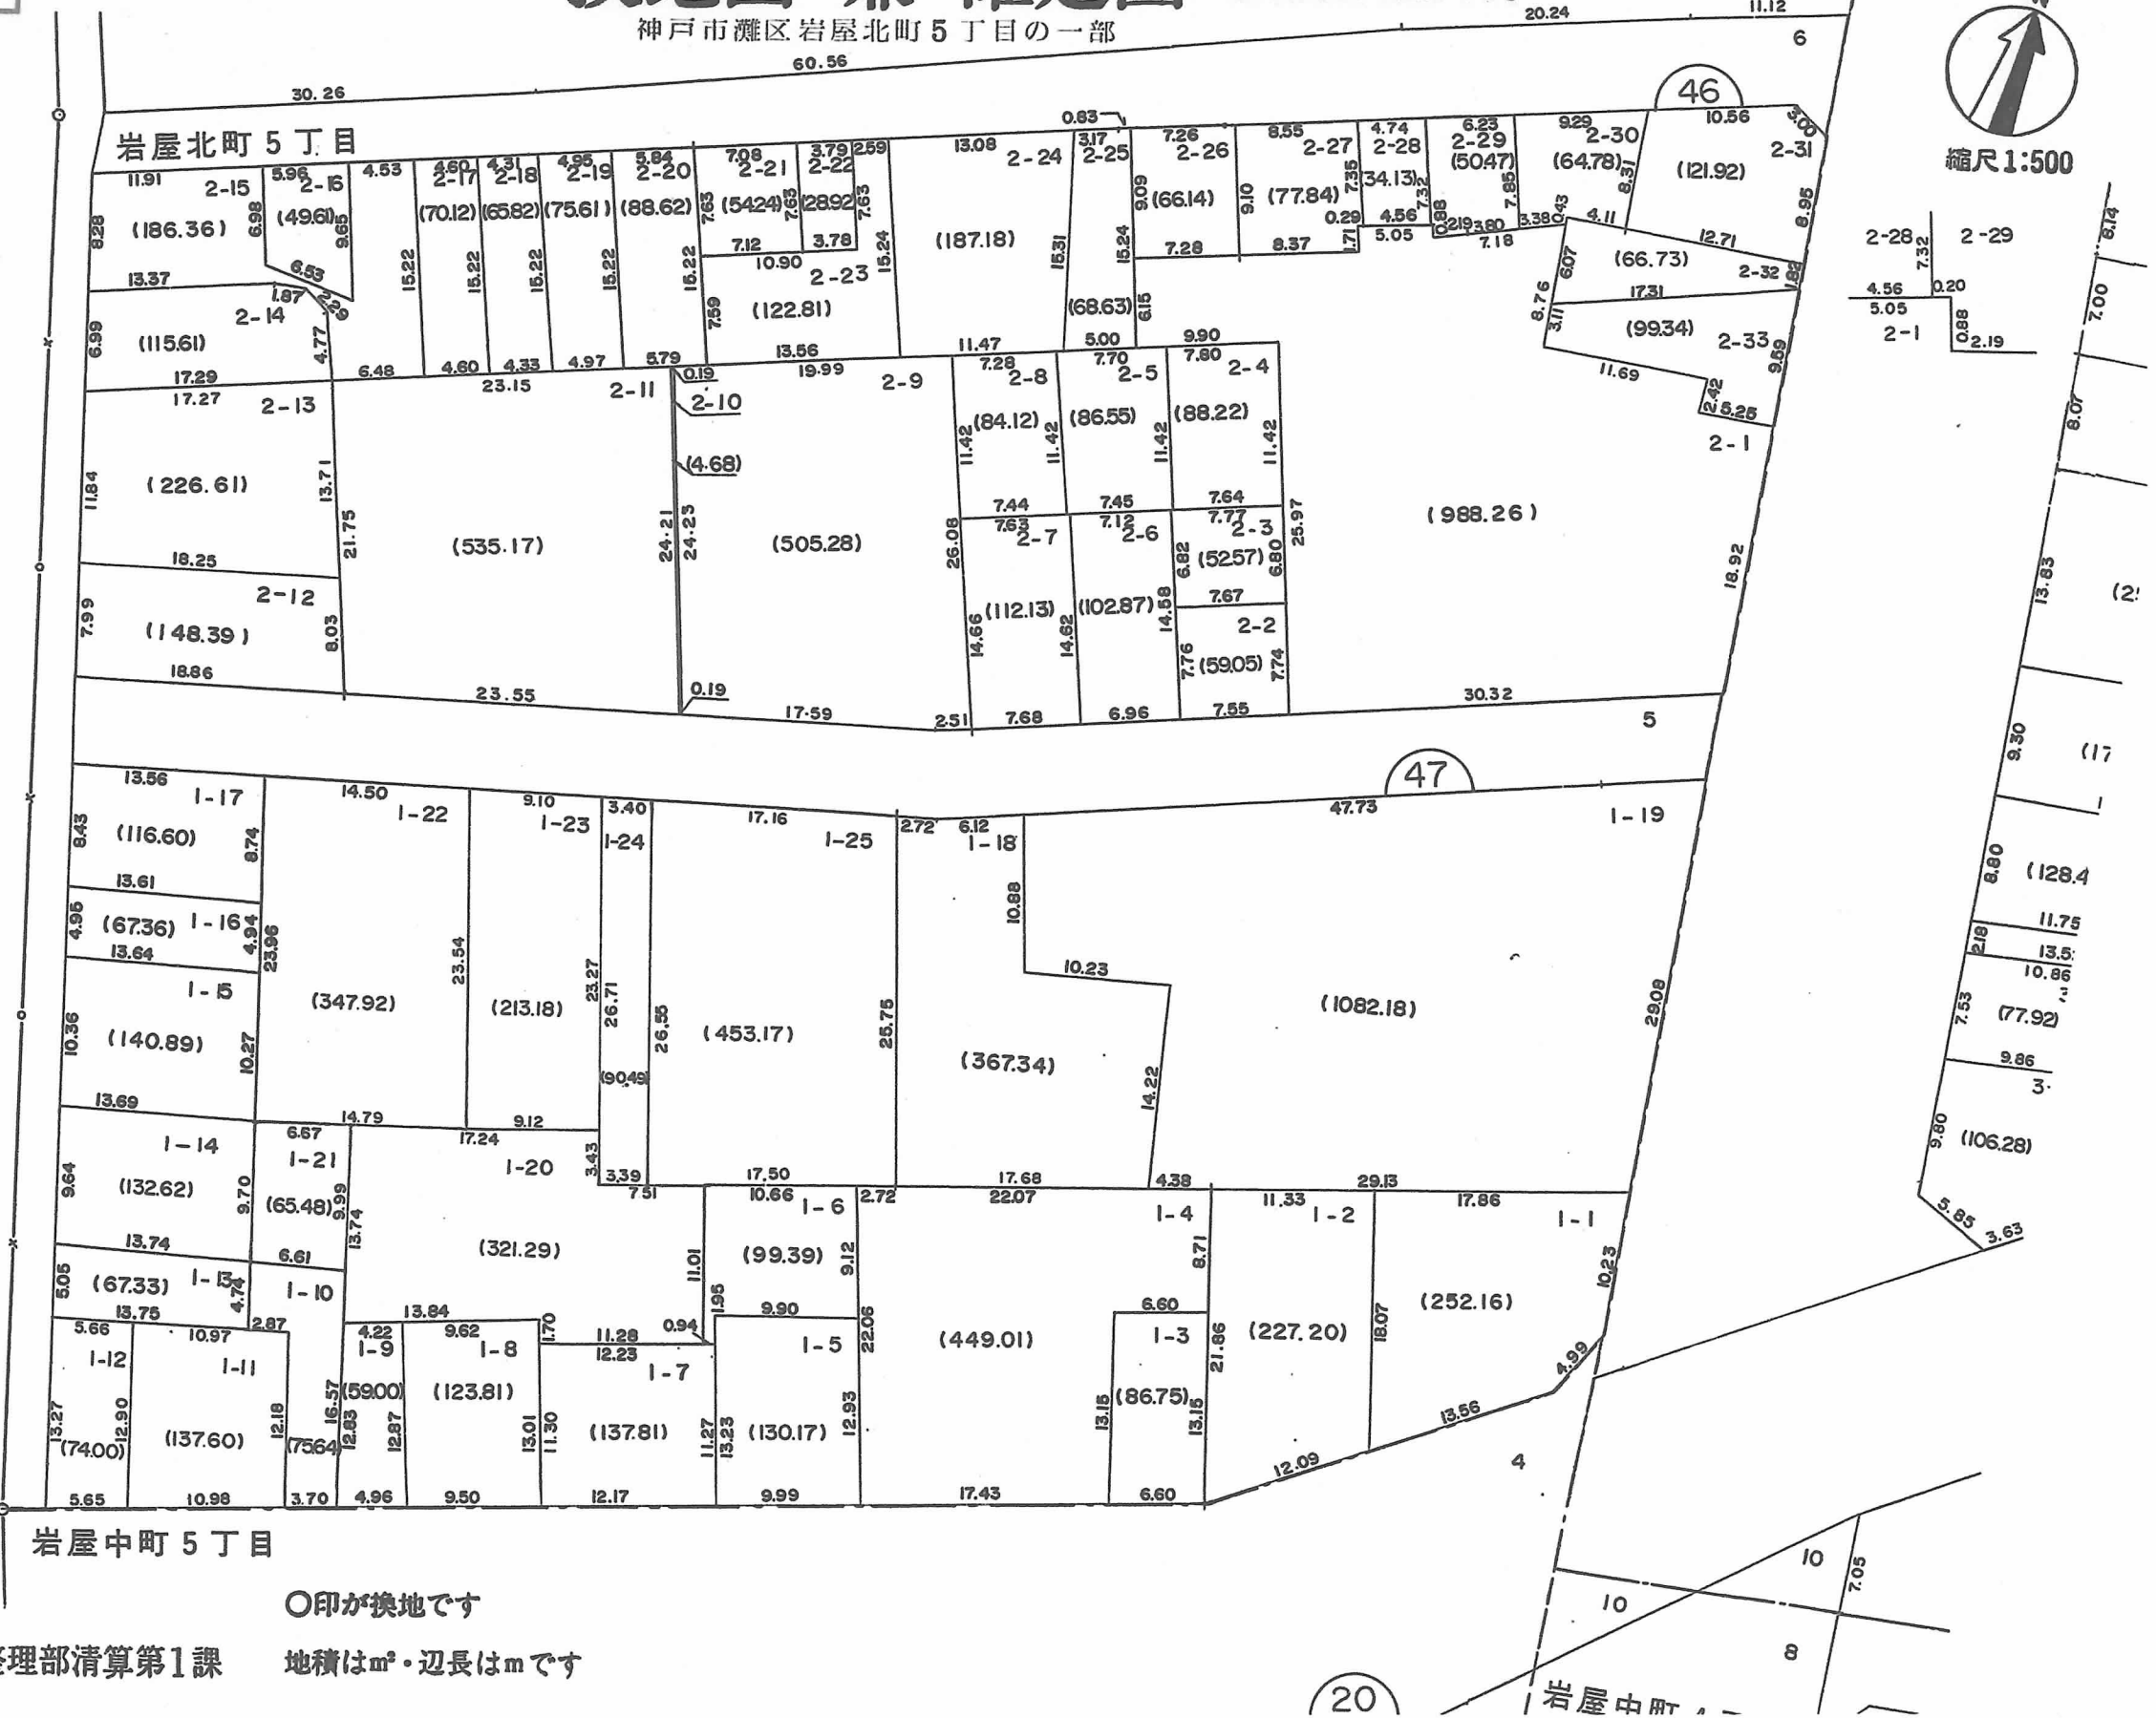

○印が換地です

地積は㎡・辺長はmです