

この換地図兼確定図は昭和61年2月13日の
換地処分時の図面です。

換地図 兼 確定図



神戸市灘区都通5丁目の一部

▽-35-5

閲覧用



縮尺 1:500

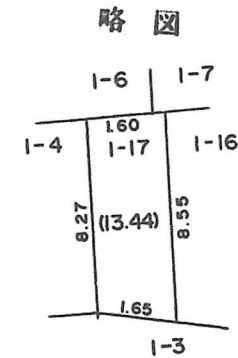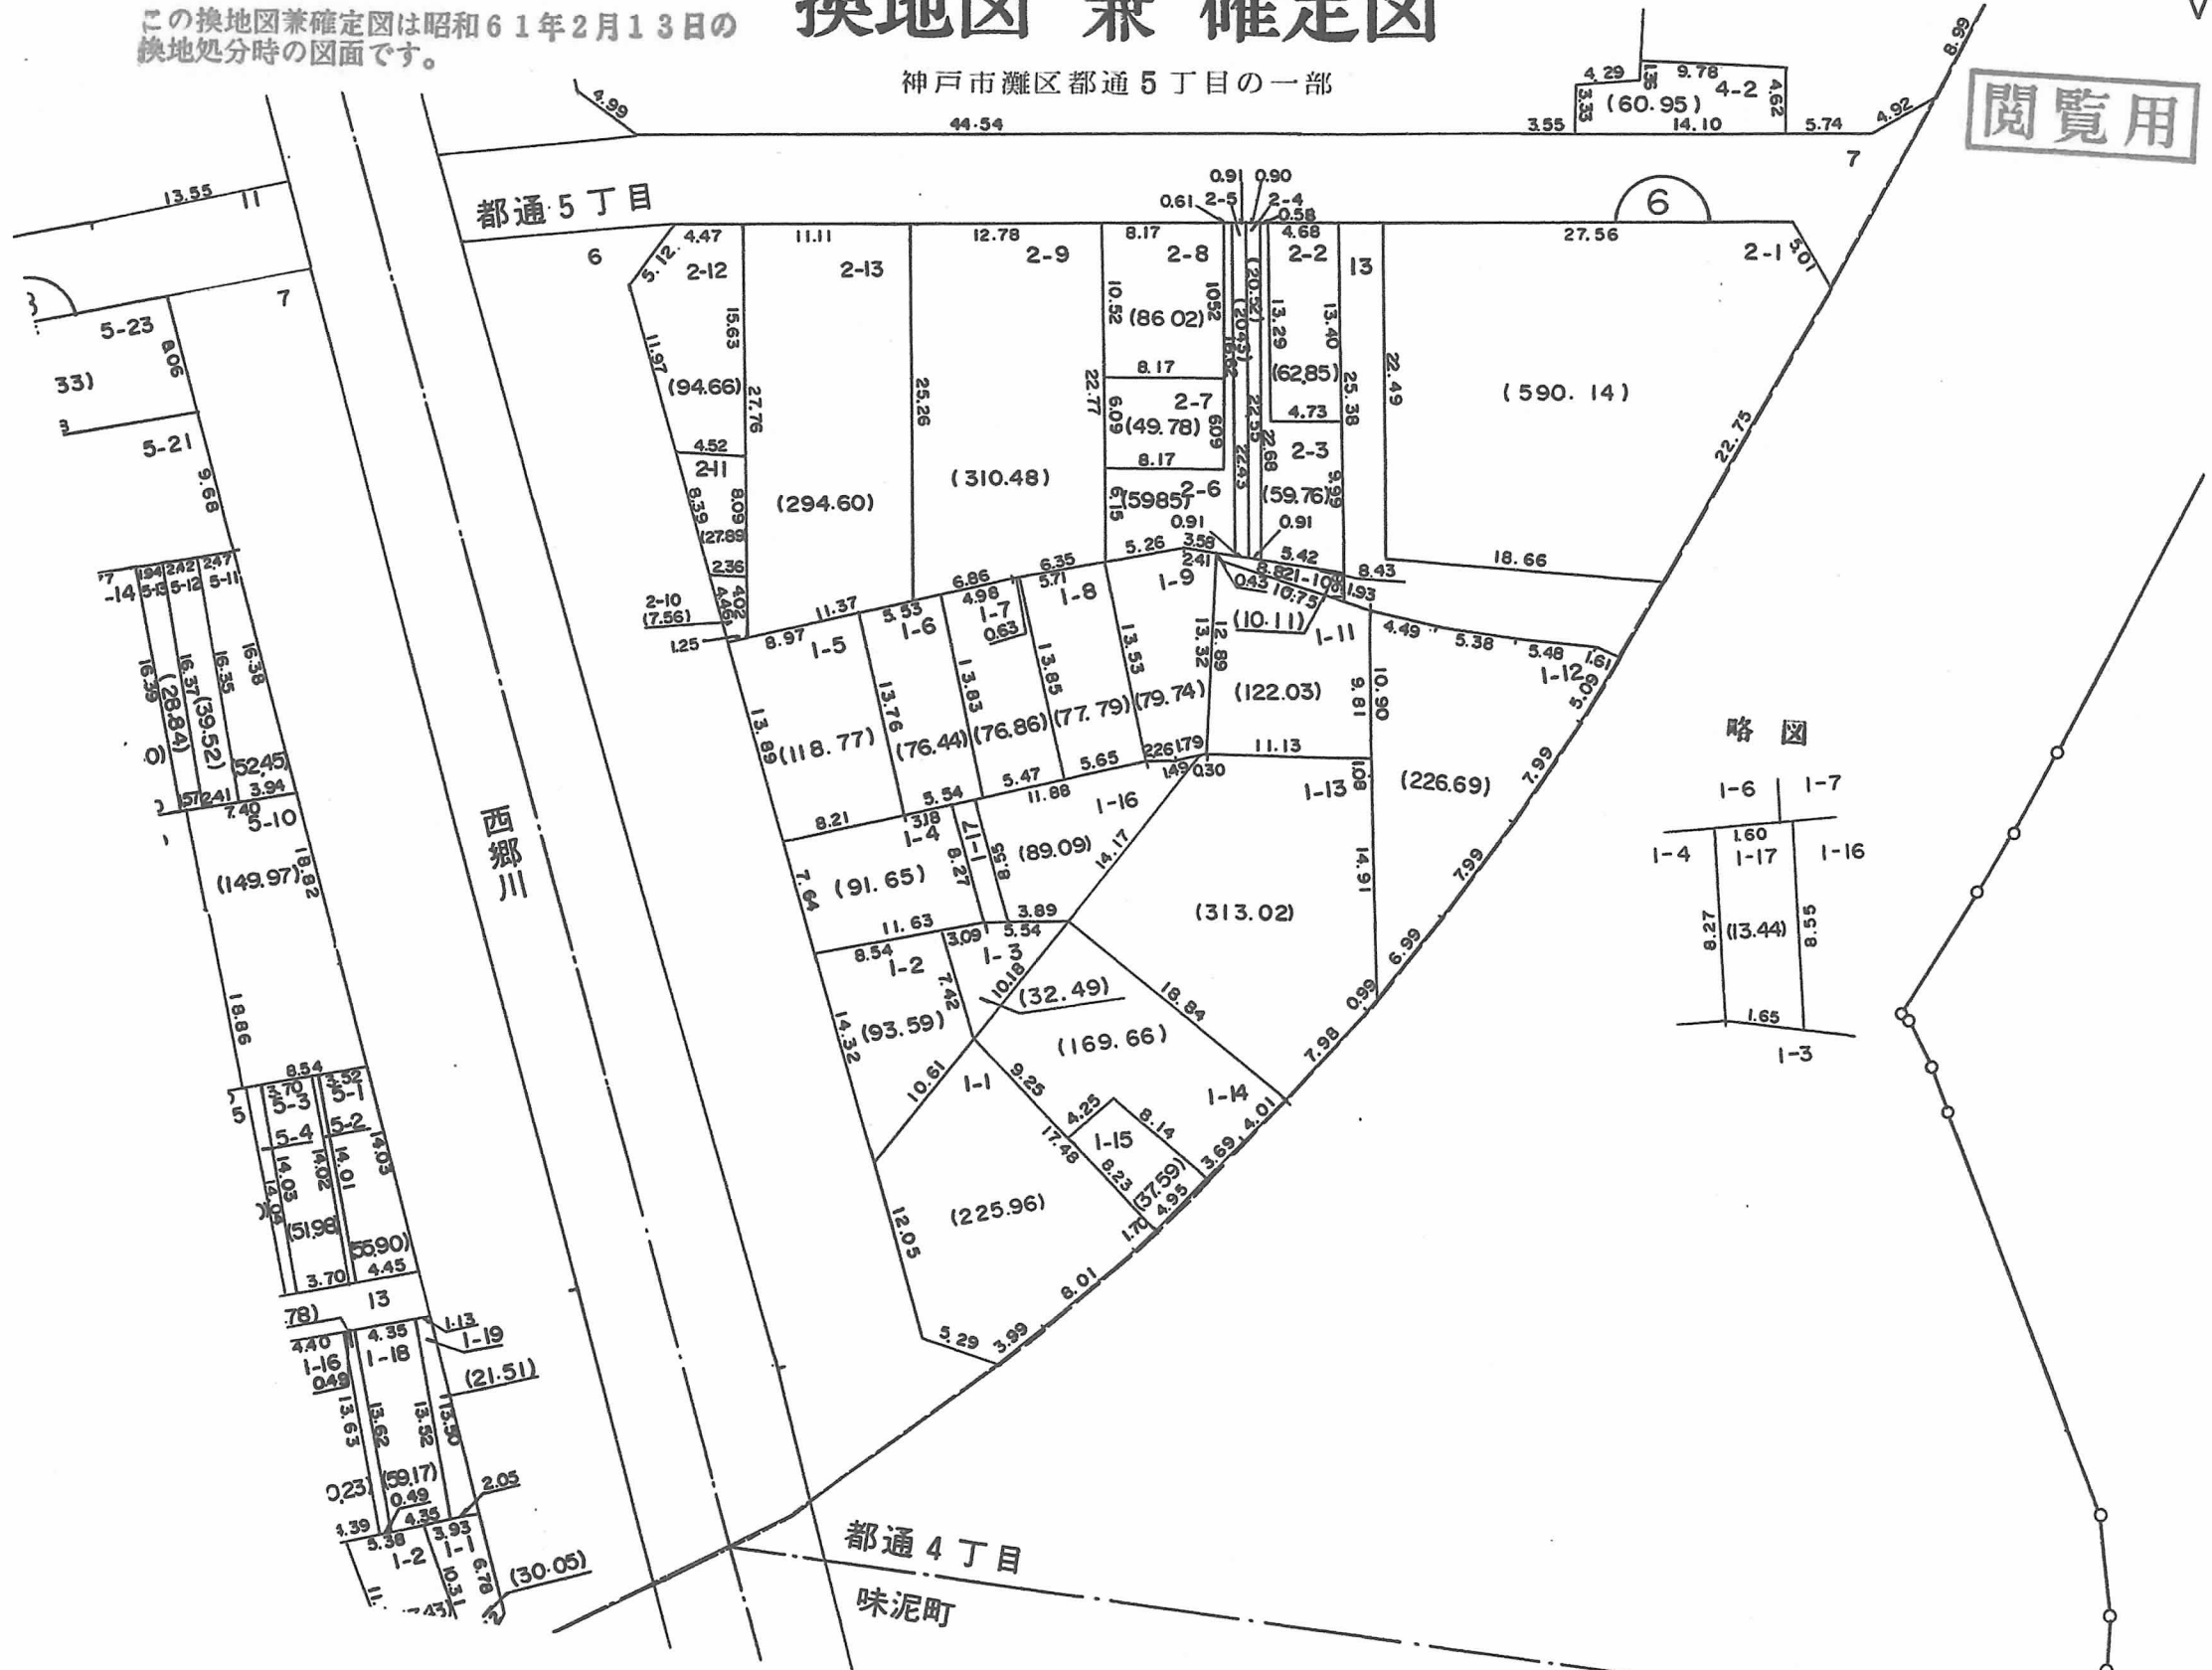

○印が換地です

78 地積は㎡・辺長はmです