

換地図 兼 確定図

神戸市灘区岩屋中町 1 丁目の一部

この換地図兼確定図は昭和 61 年 2 月 13 日の換地処分時の図面です。




閲覧用

▽-35-6



縮尺 1:500

略図

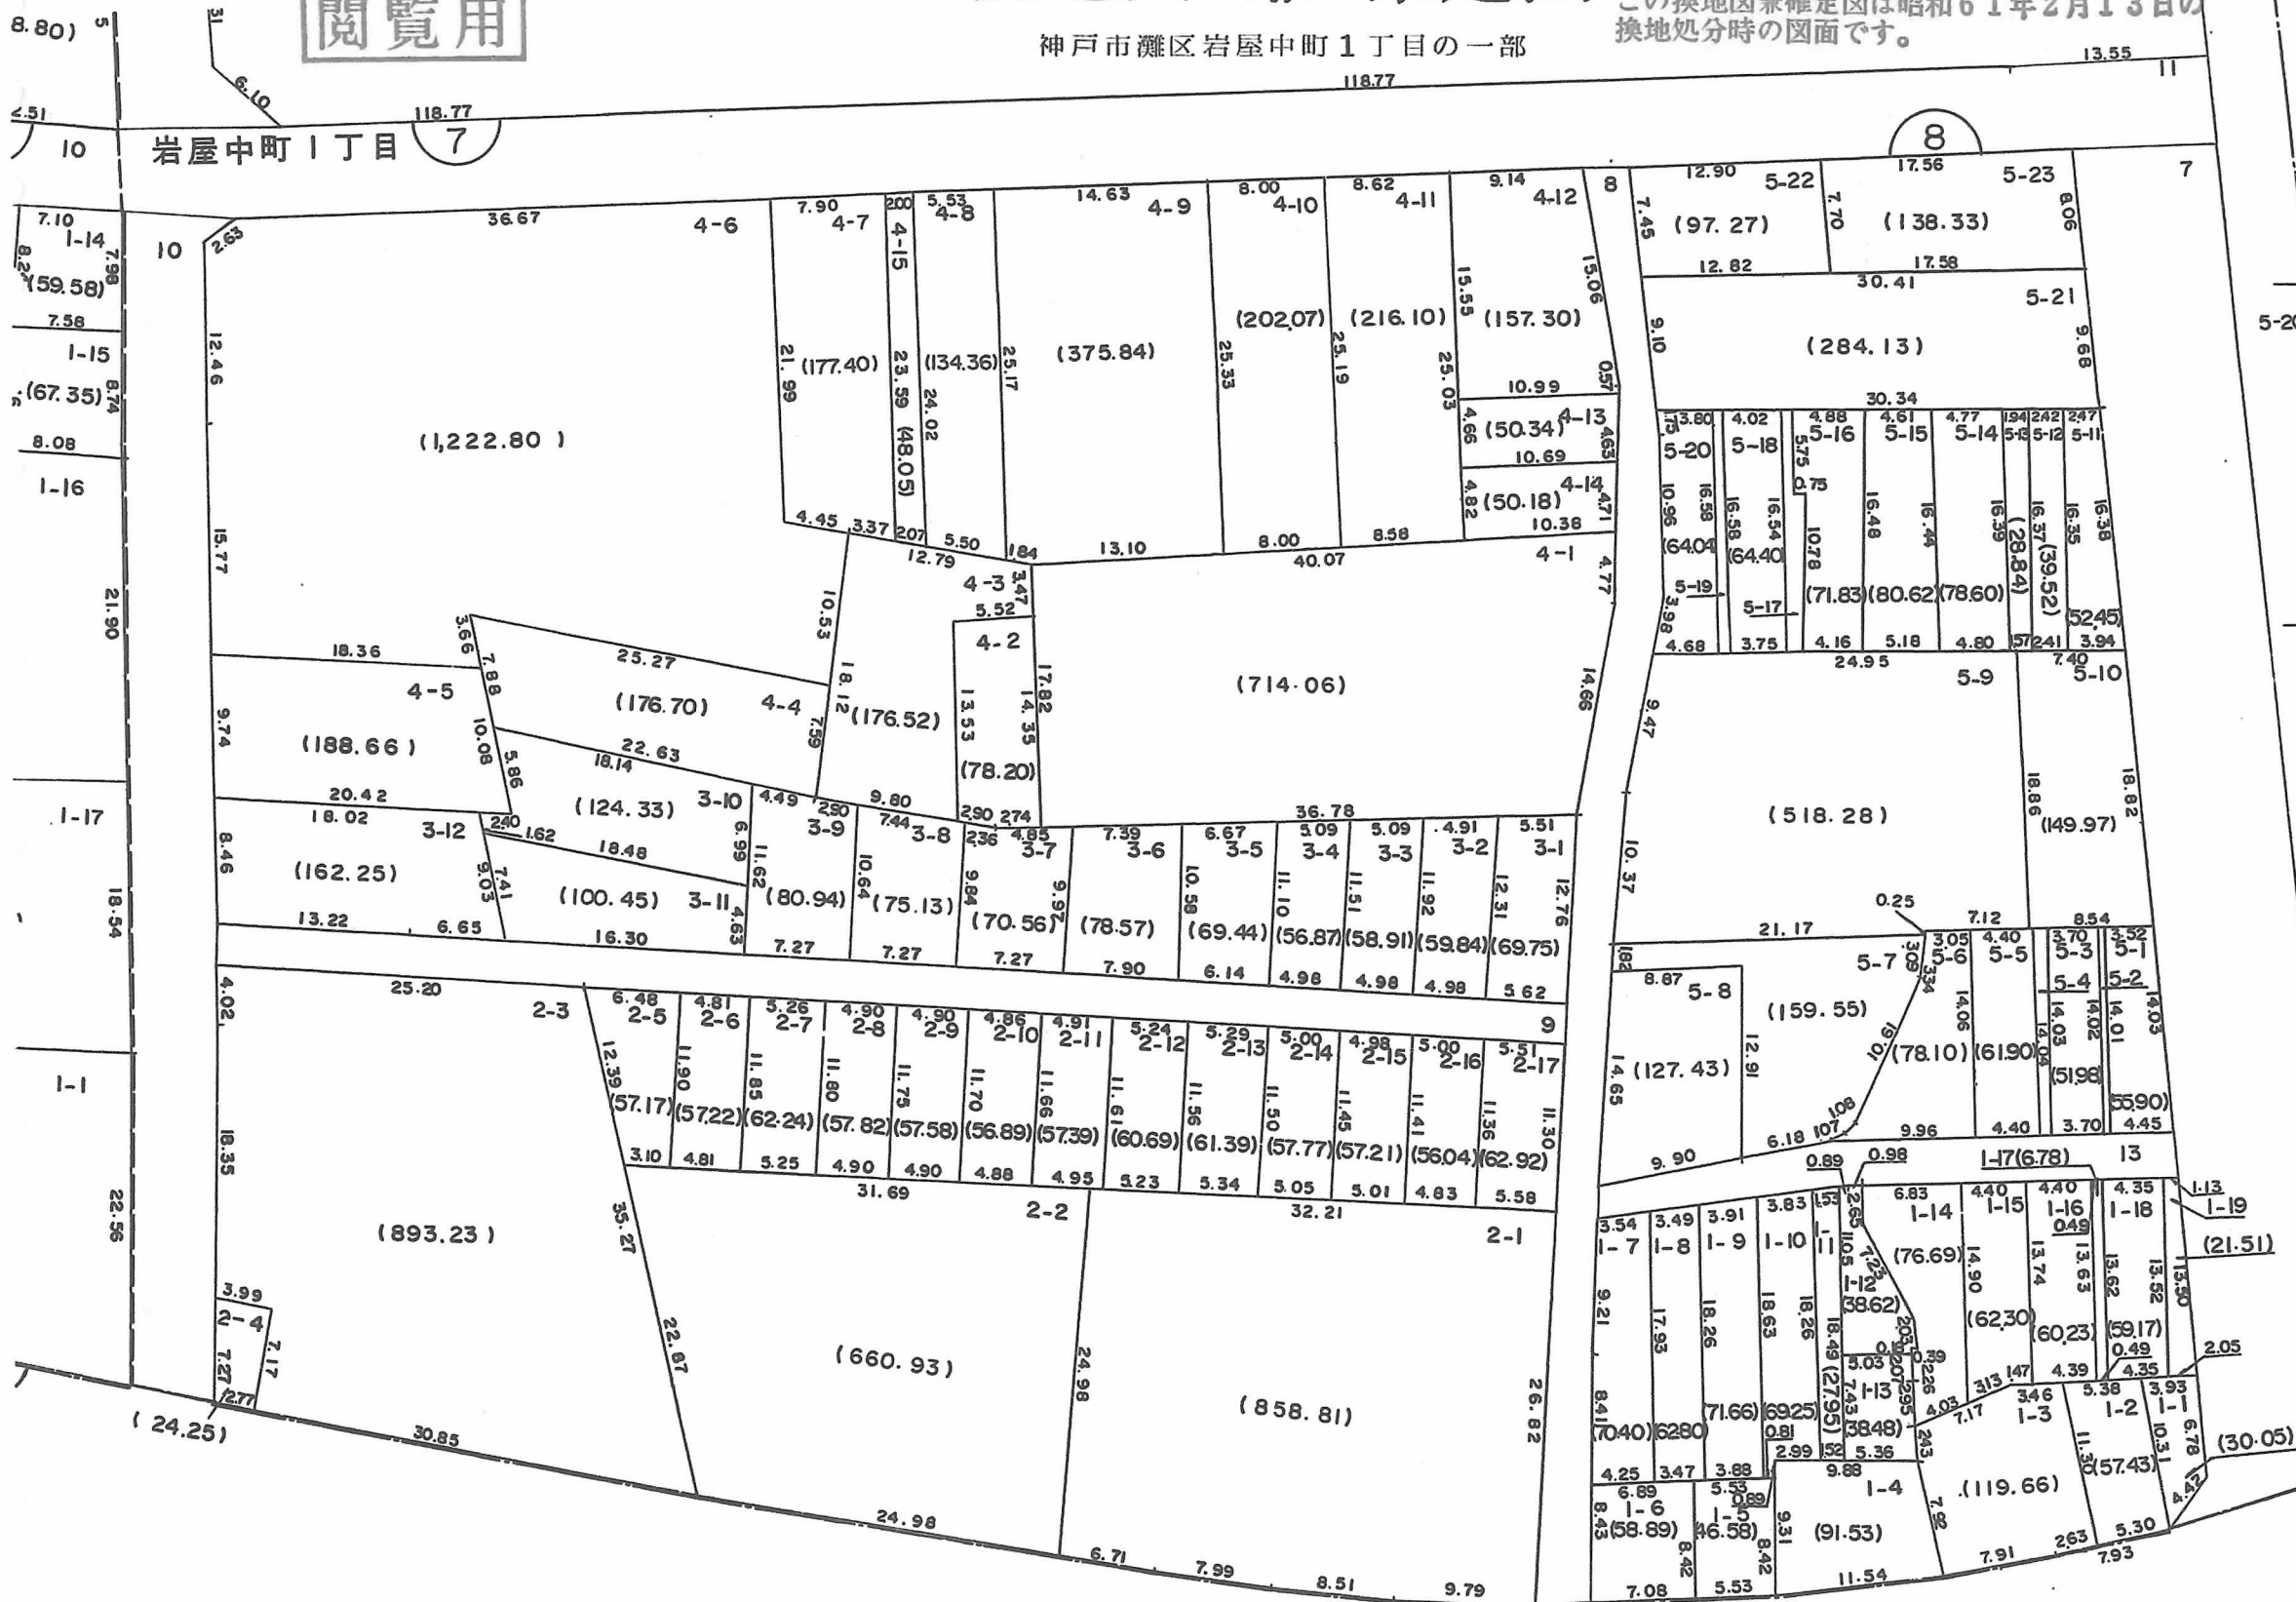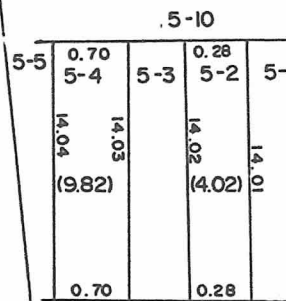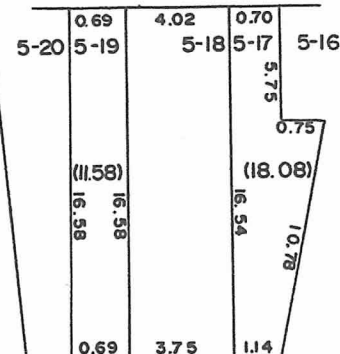

○印が換地です

地積は m^2 ・辺長は m です