


神戸市灘区宮山町1丁目の一部

縮尺 1:500

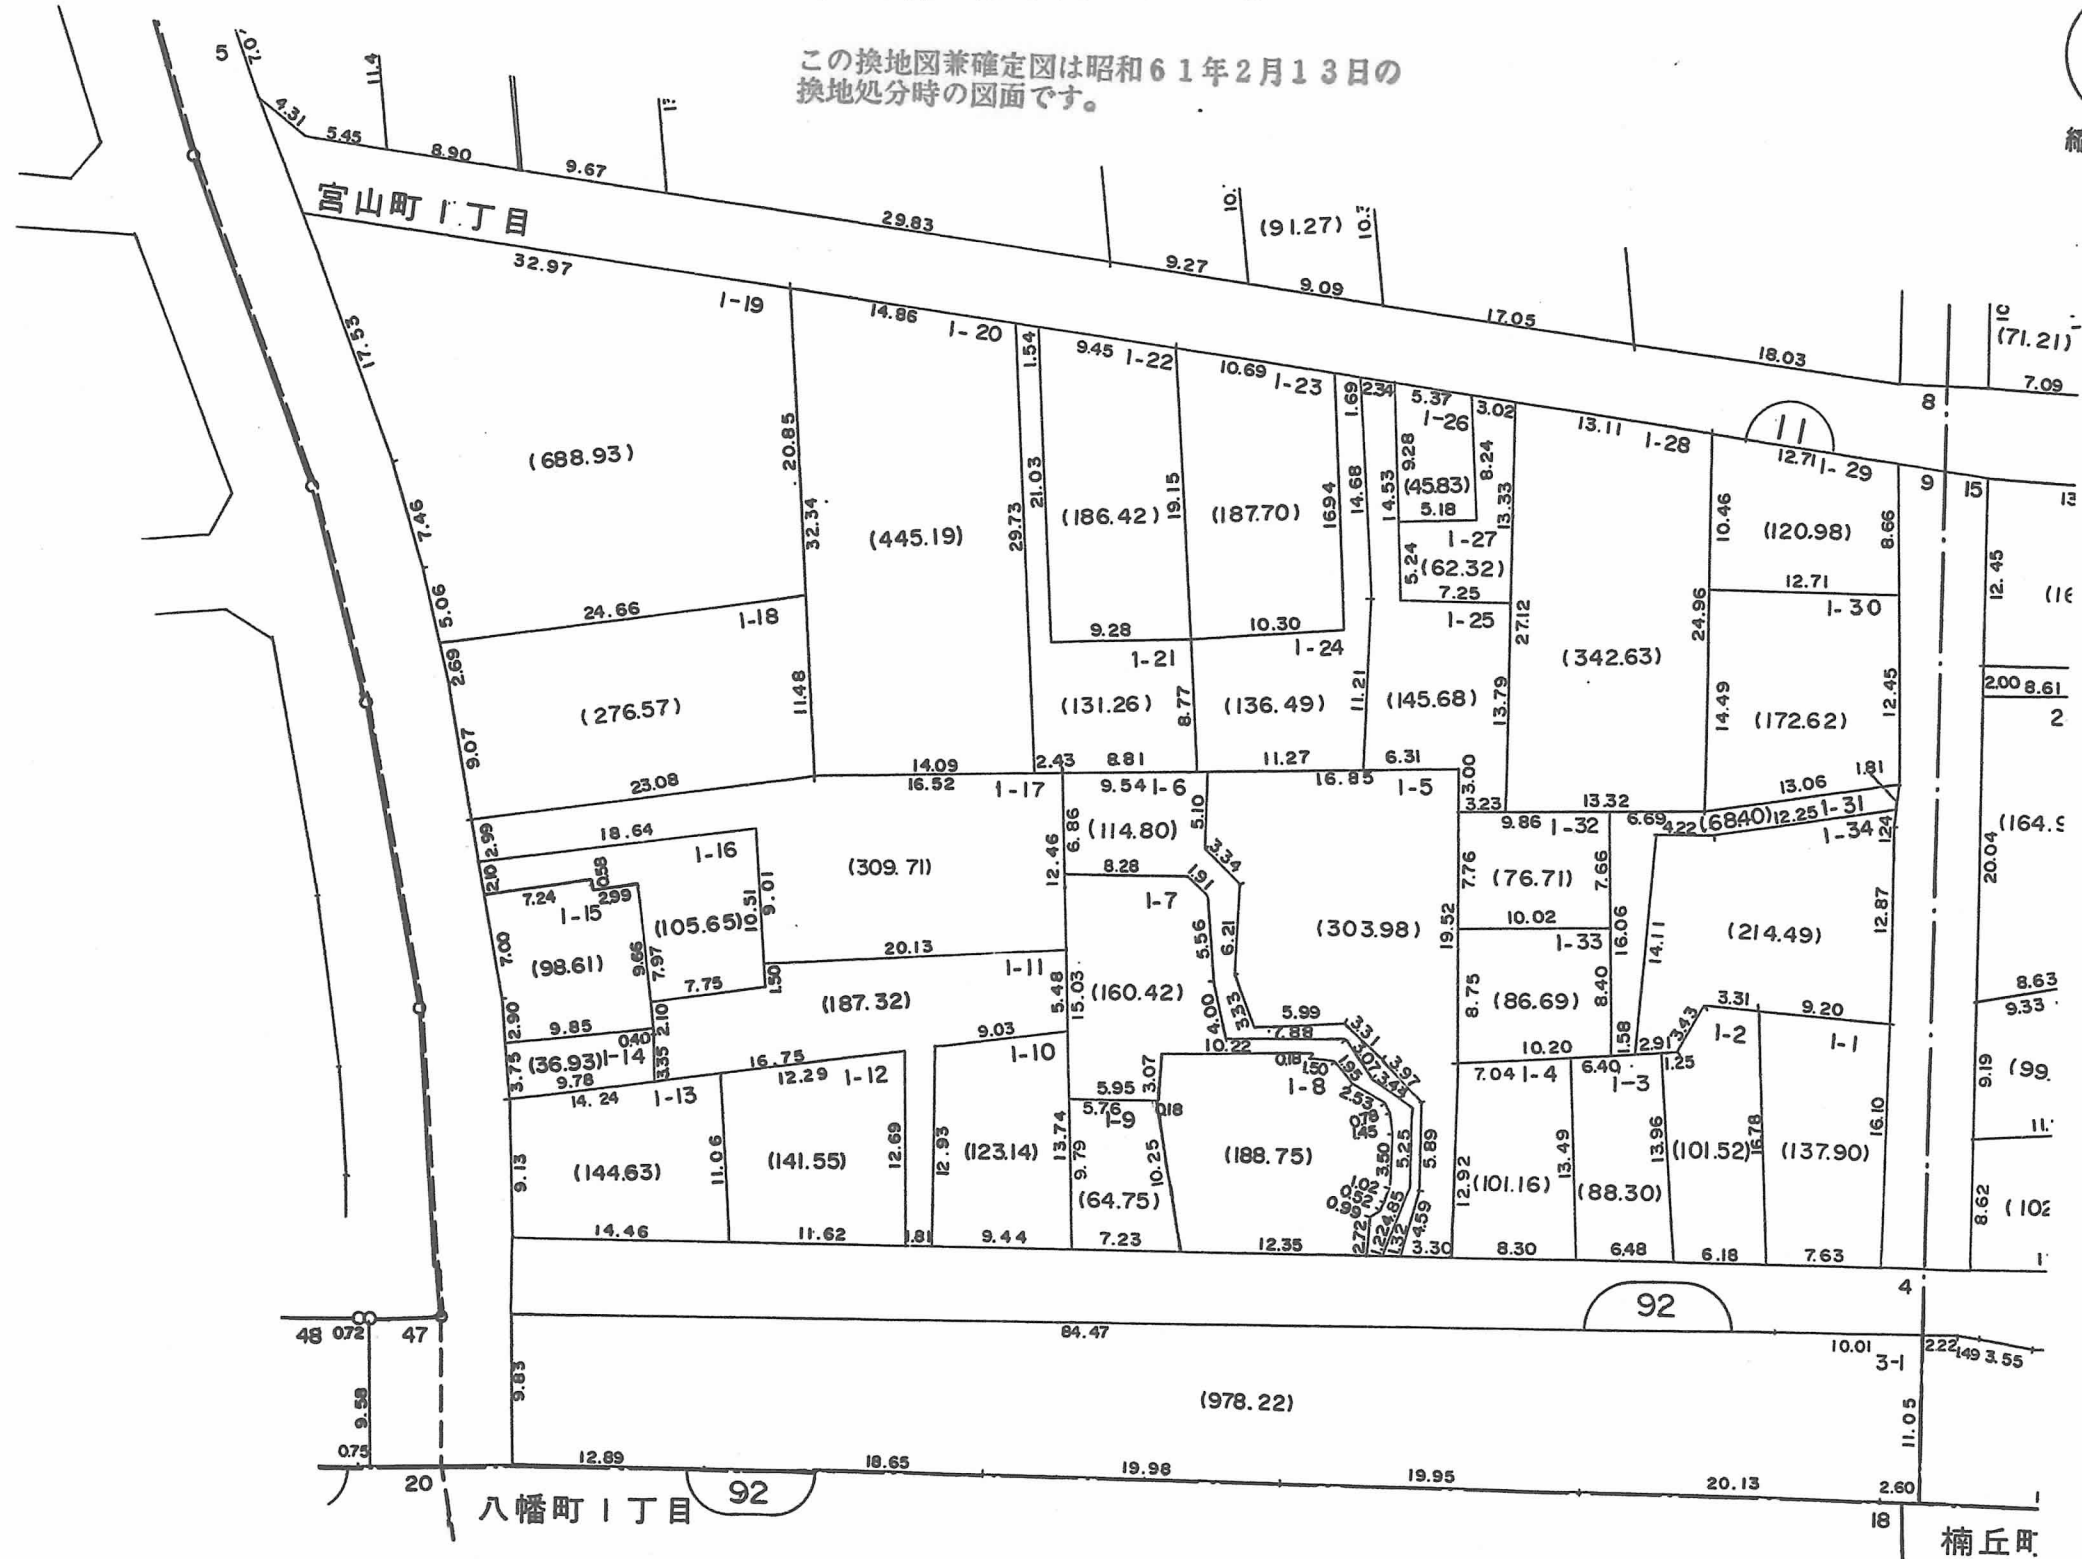

地積は m^2 ・辺長は m です