

閲覧用


# 換地図 兼 確定図

神戸市灘区八幡町2丁目の一部

この換地図兼確定図は昭和61年2月13日の換地処分時の図面です。



縮尺 1:500

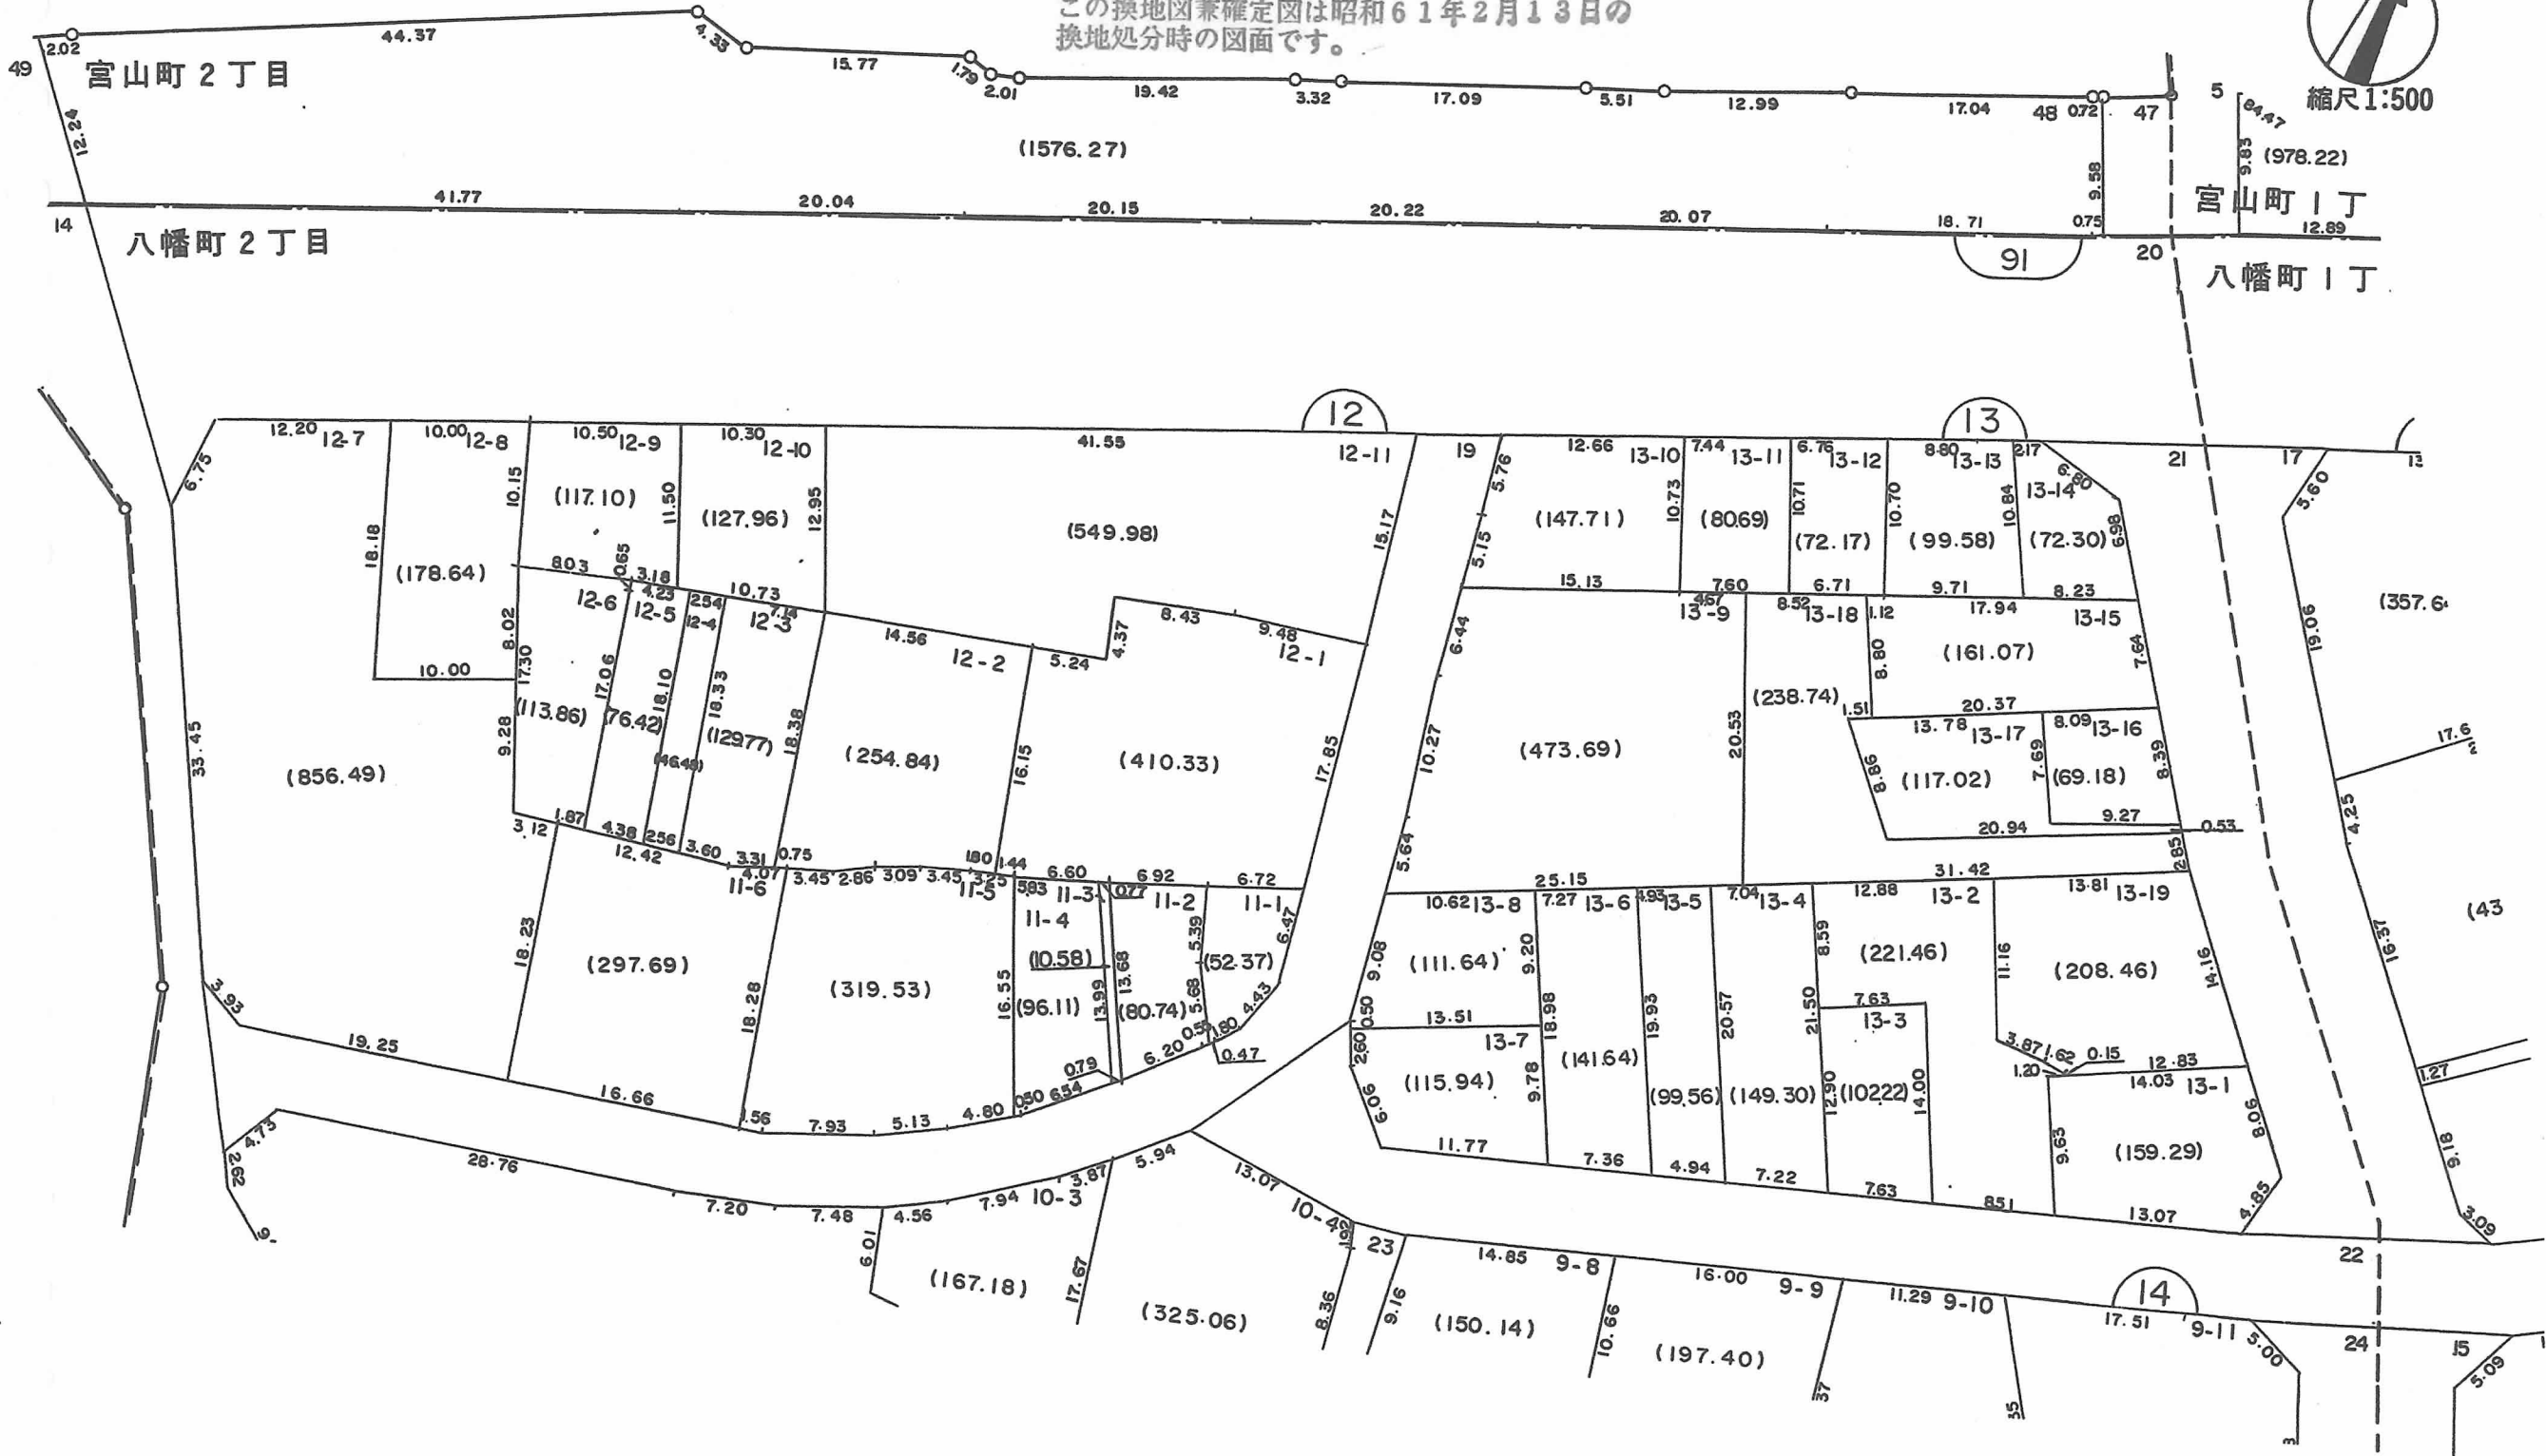

○印が換地です

地積は $m^2$ ・辺長は $m$ です