

換地図 兼 確定図

I-57-13


閲覧用

神戸市灘区八幡町2丁目の一部

この換地図兼確定図は昭和61年2月13日の
換地処分時の図面です。



縮尺1:500

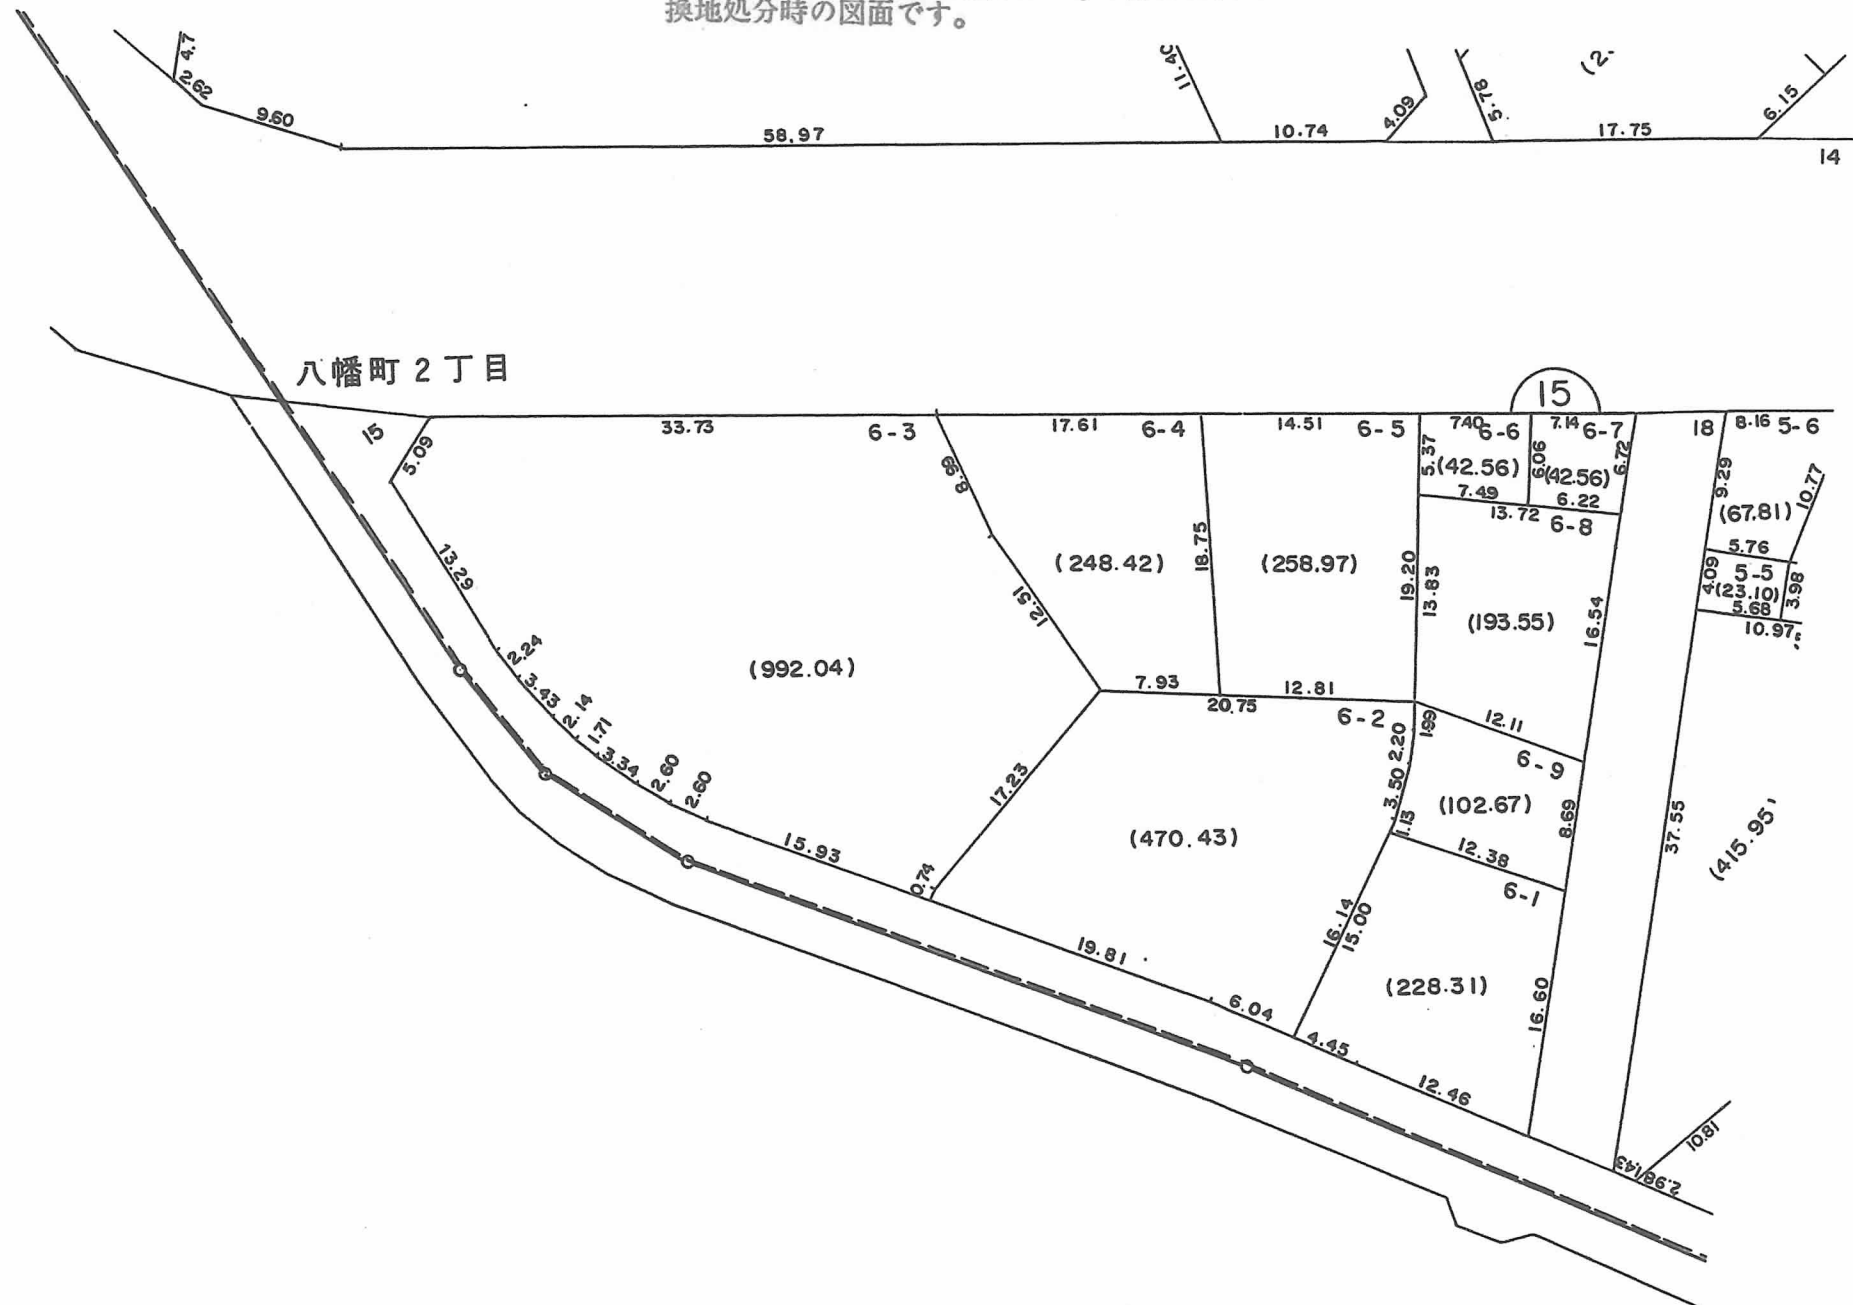

○印が換地です

地積は㎡・辺長はmです