

換地図 兼 確定図

1-57-2


閲覧用

神戸市灘区寺口町の一部

この換地図兼確定図は昭和61年2月13日の
換地処分時の図面です。



縮尺 1:500

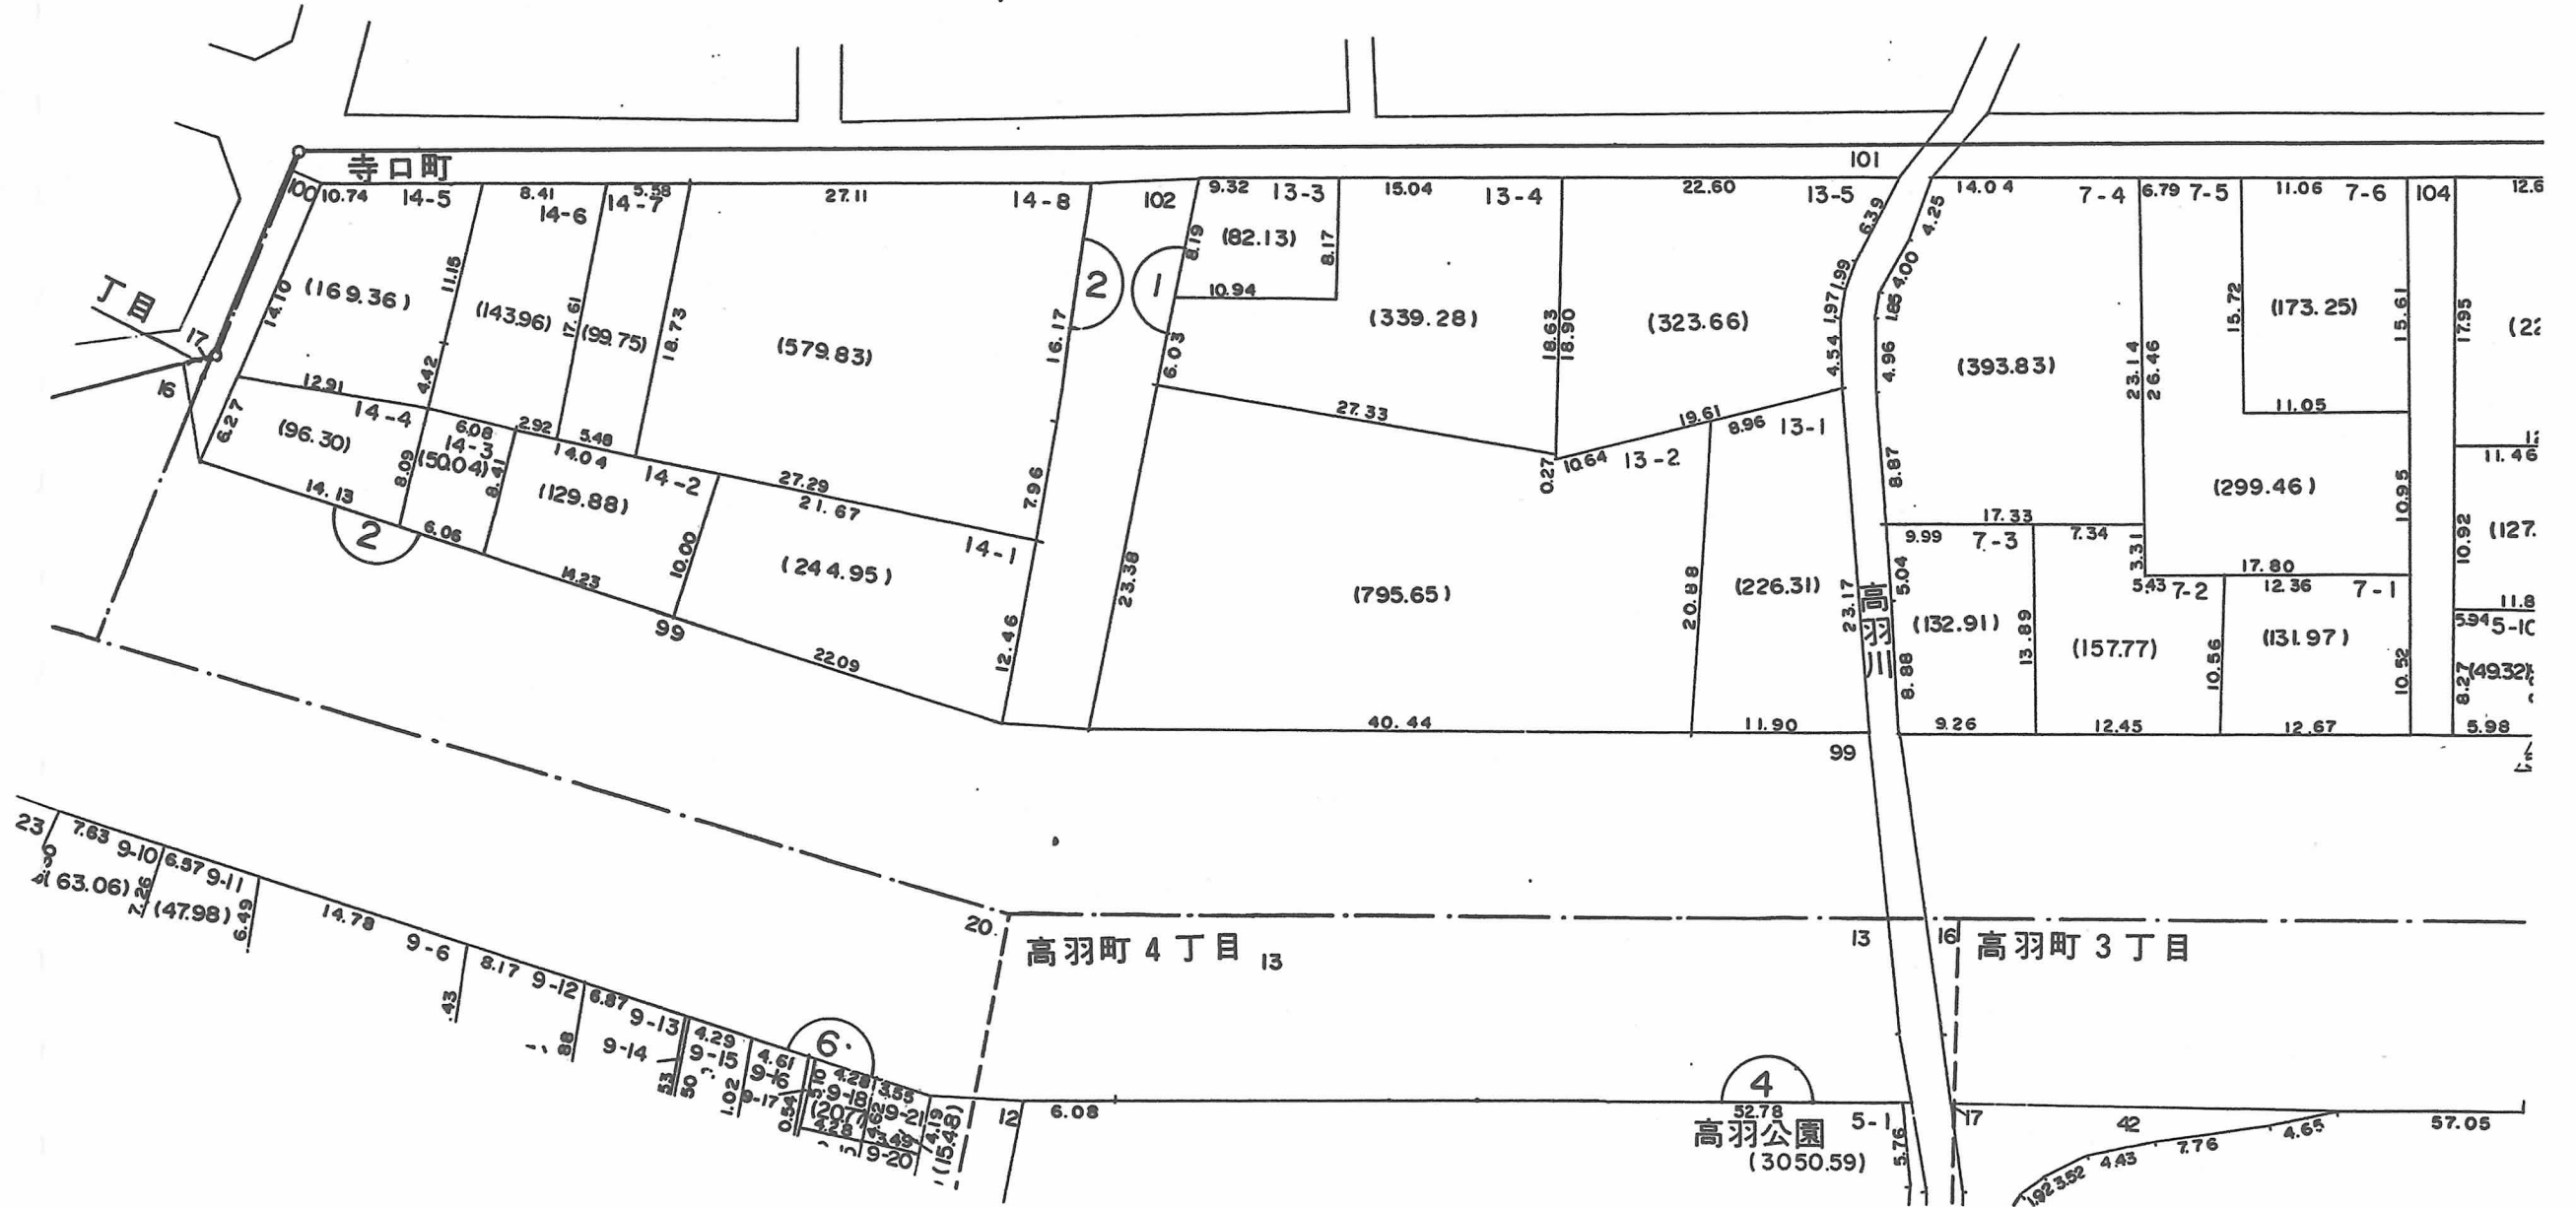

○印が換地です

面積は㎡・辺長はmです