

換地図 兼 確定図

I-57-1


閲覧用

神戸市灘区寺口町の一部

この換地図兼確定図は昭和61年2月13日の換地処分時の図面です。




縮尺 1:500

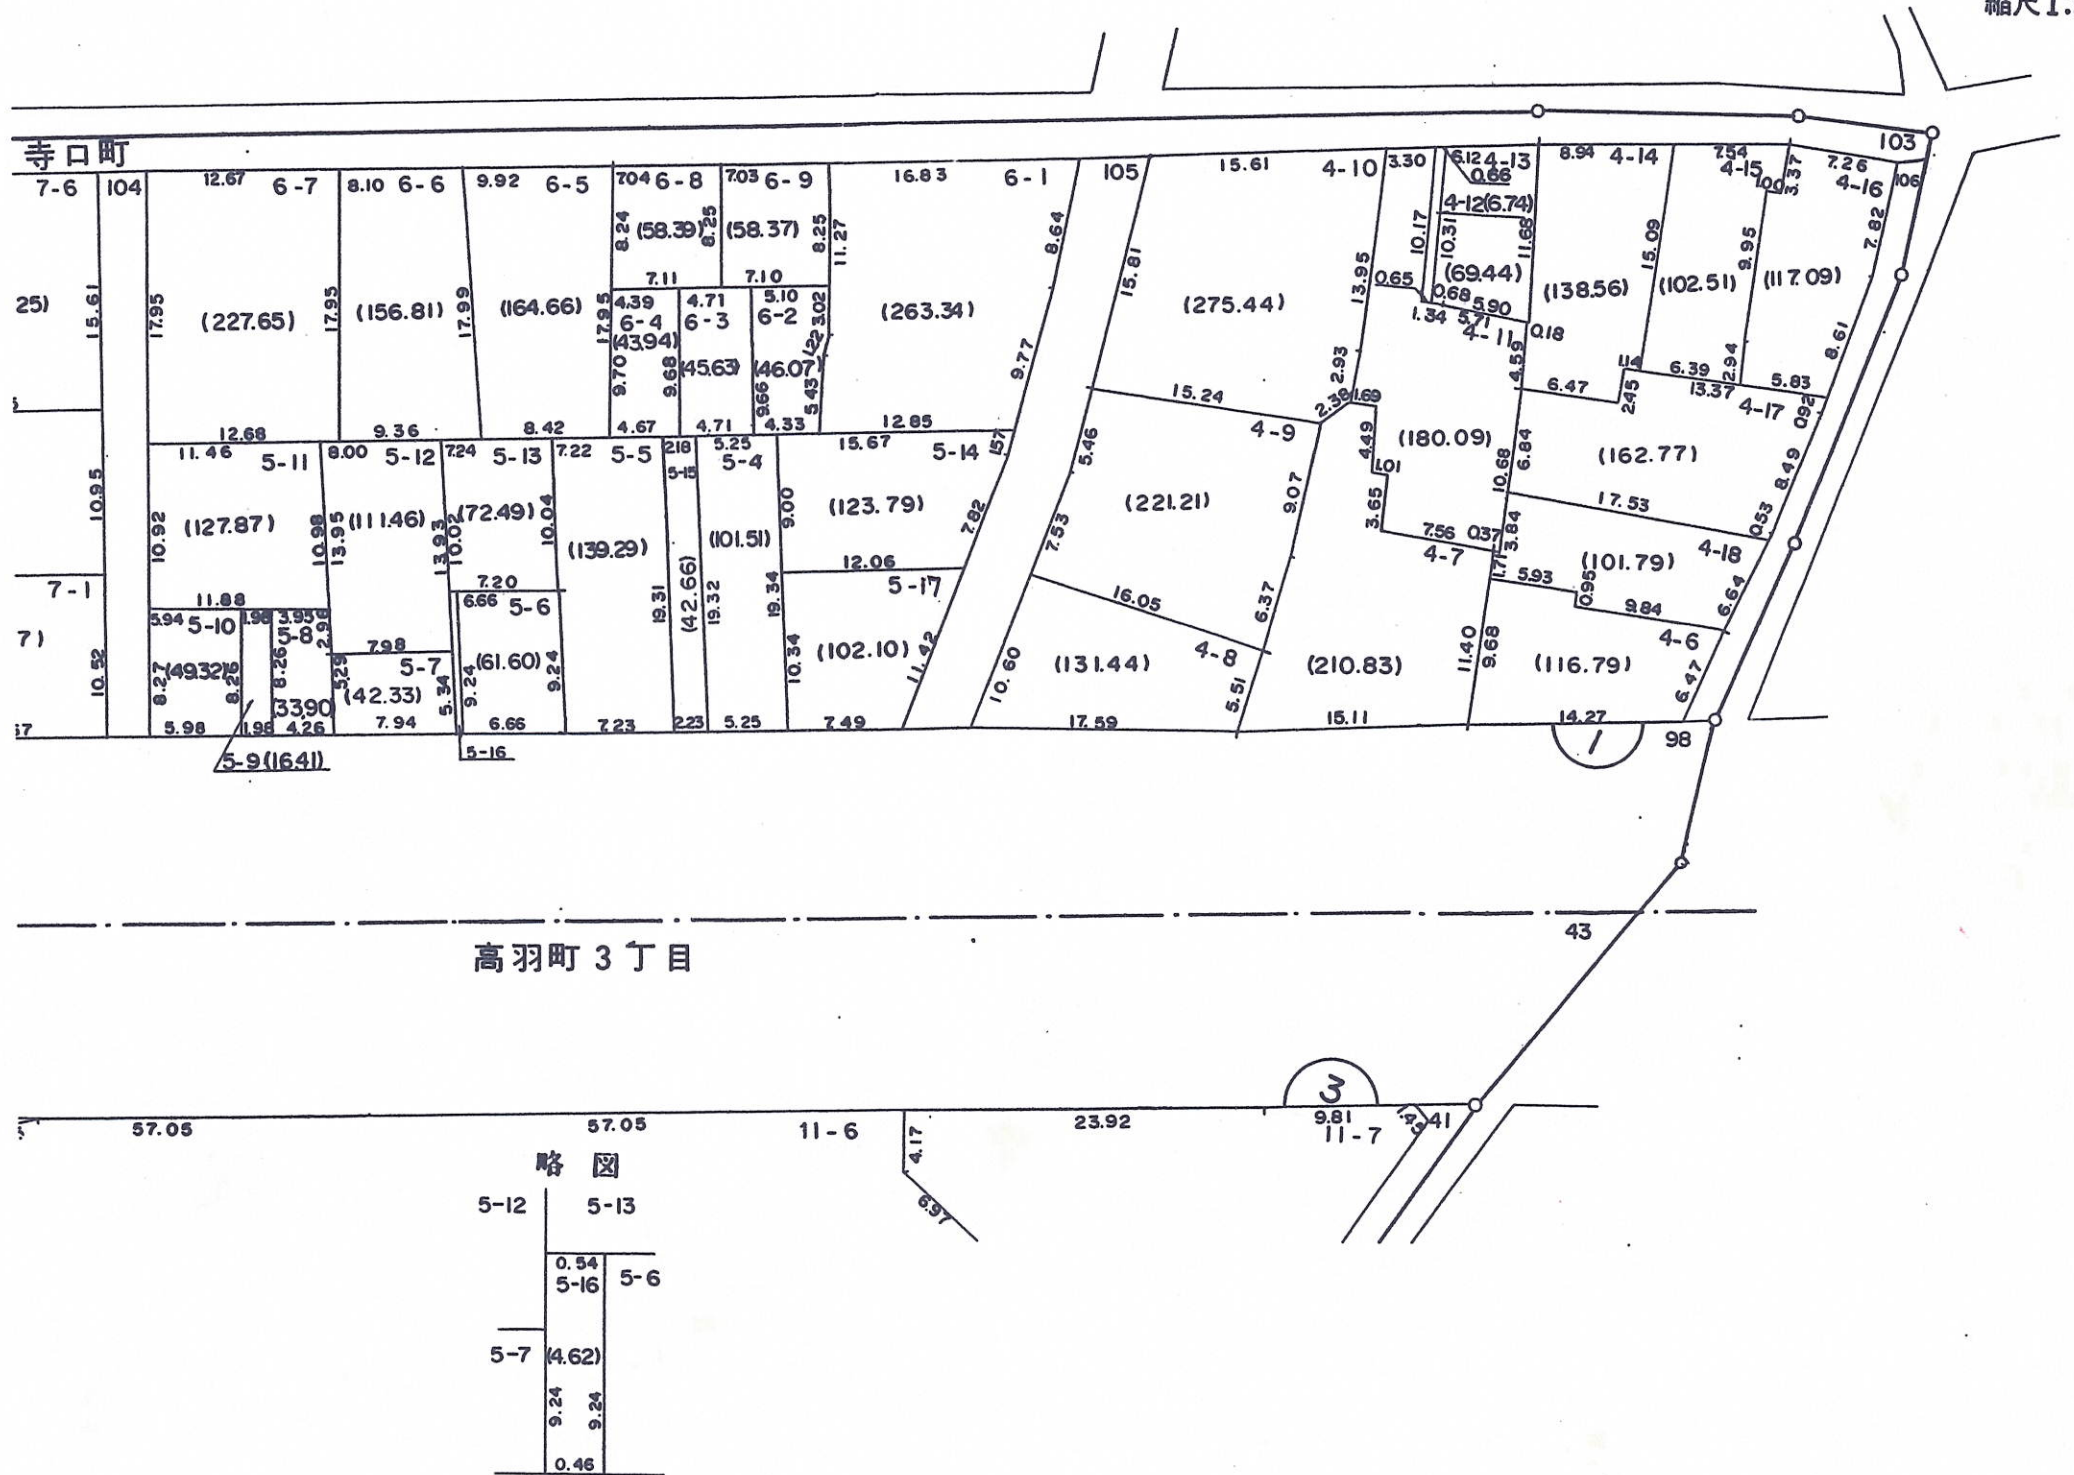

高羽町 3丁目

略図

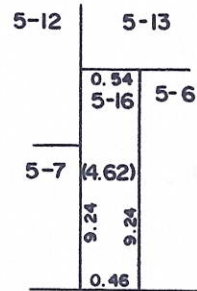

○印が換地です

地積はm²・辺長はmです