

I - 57 - 19




閱覽用

神戸市灘区八幡町1丁目の一部

この換地図兼確定図は昭和61年2月13日の
換地処分時の図面です。(978.22)

略 圖

縮尺 1:500

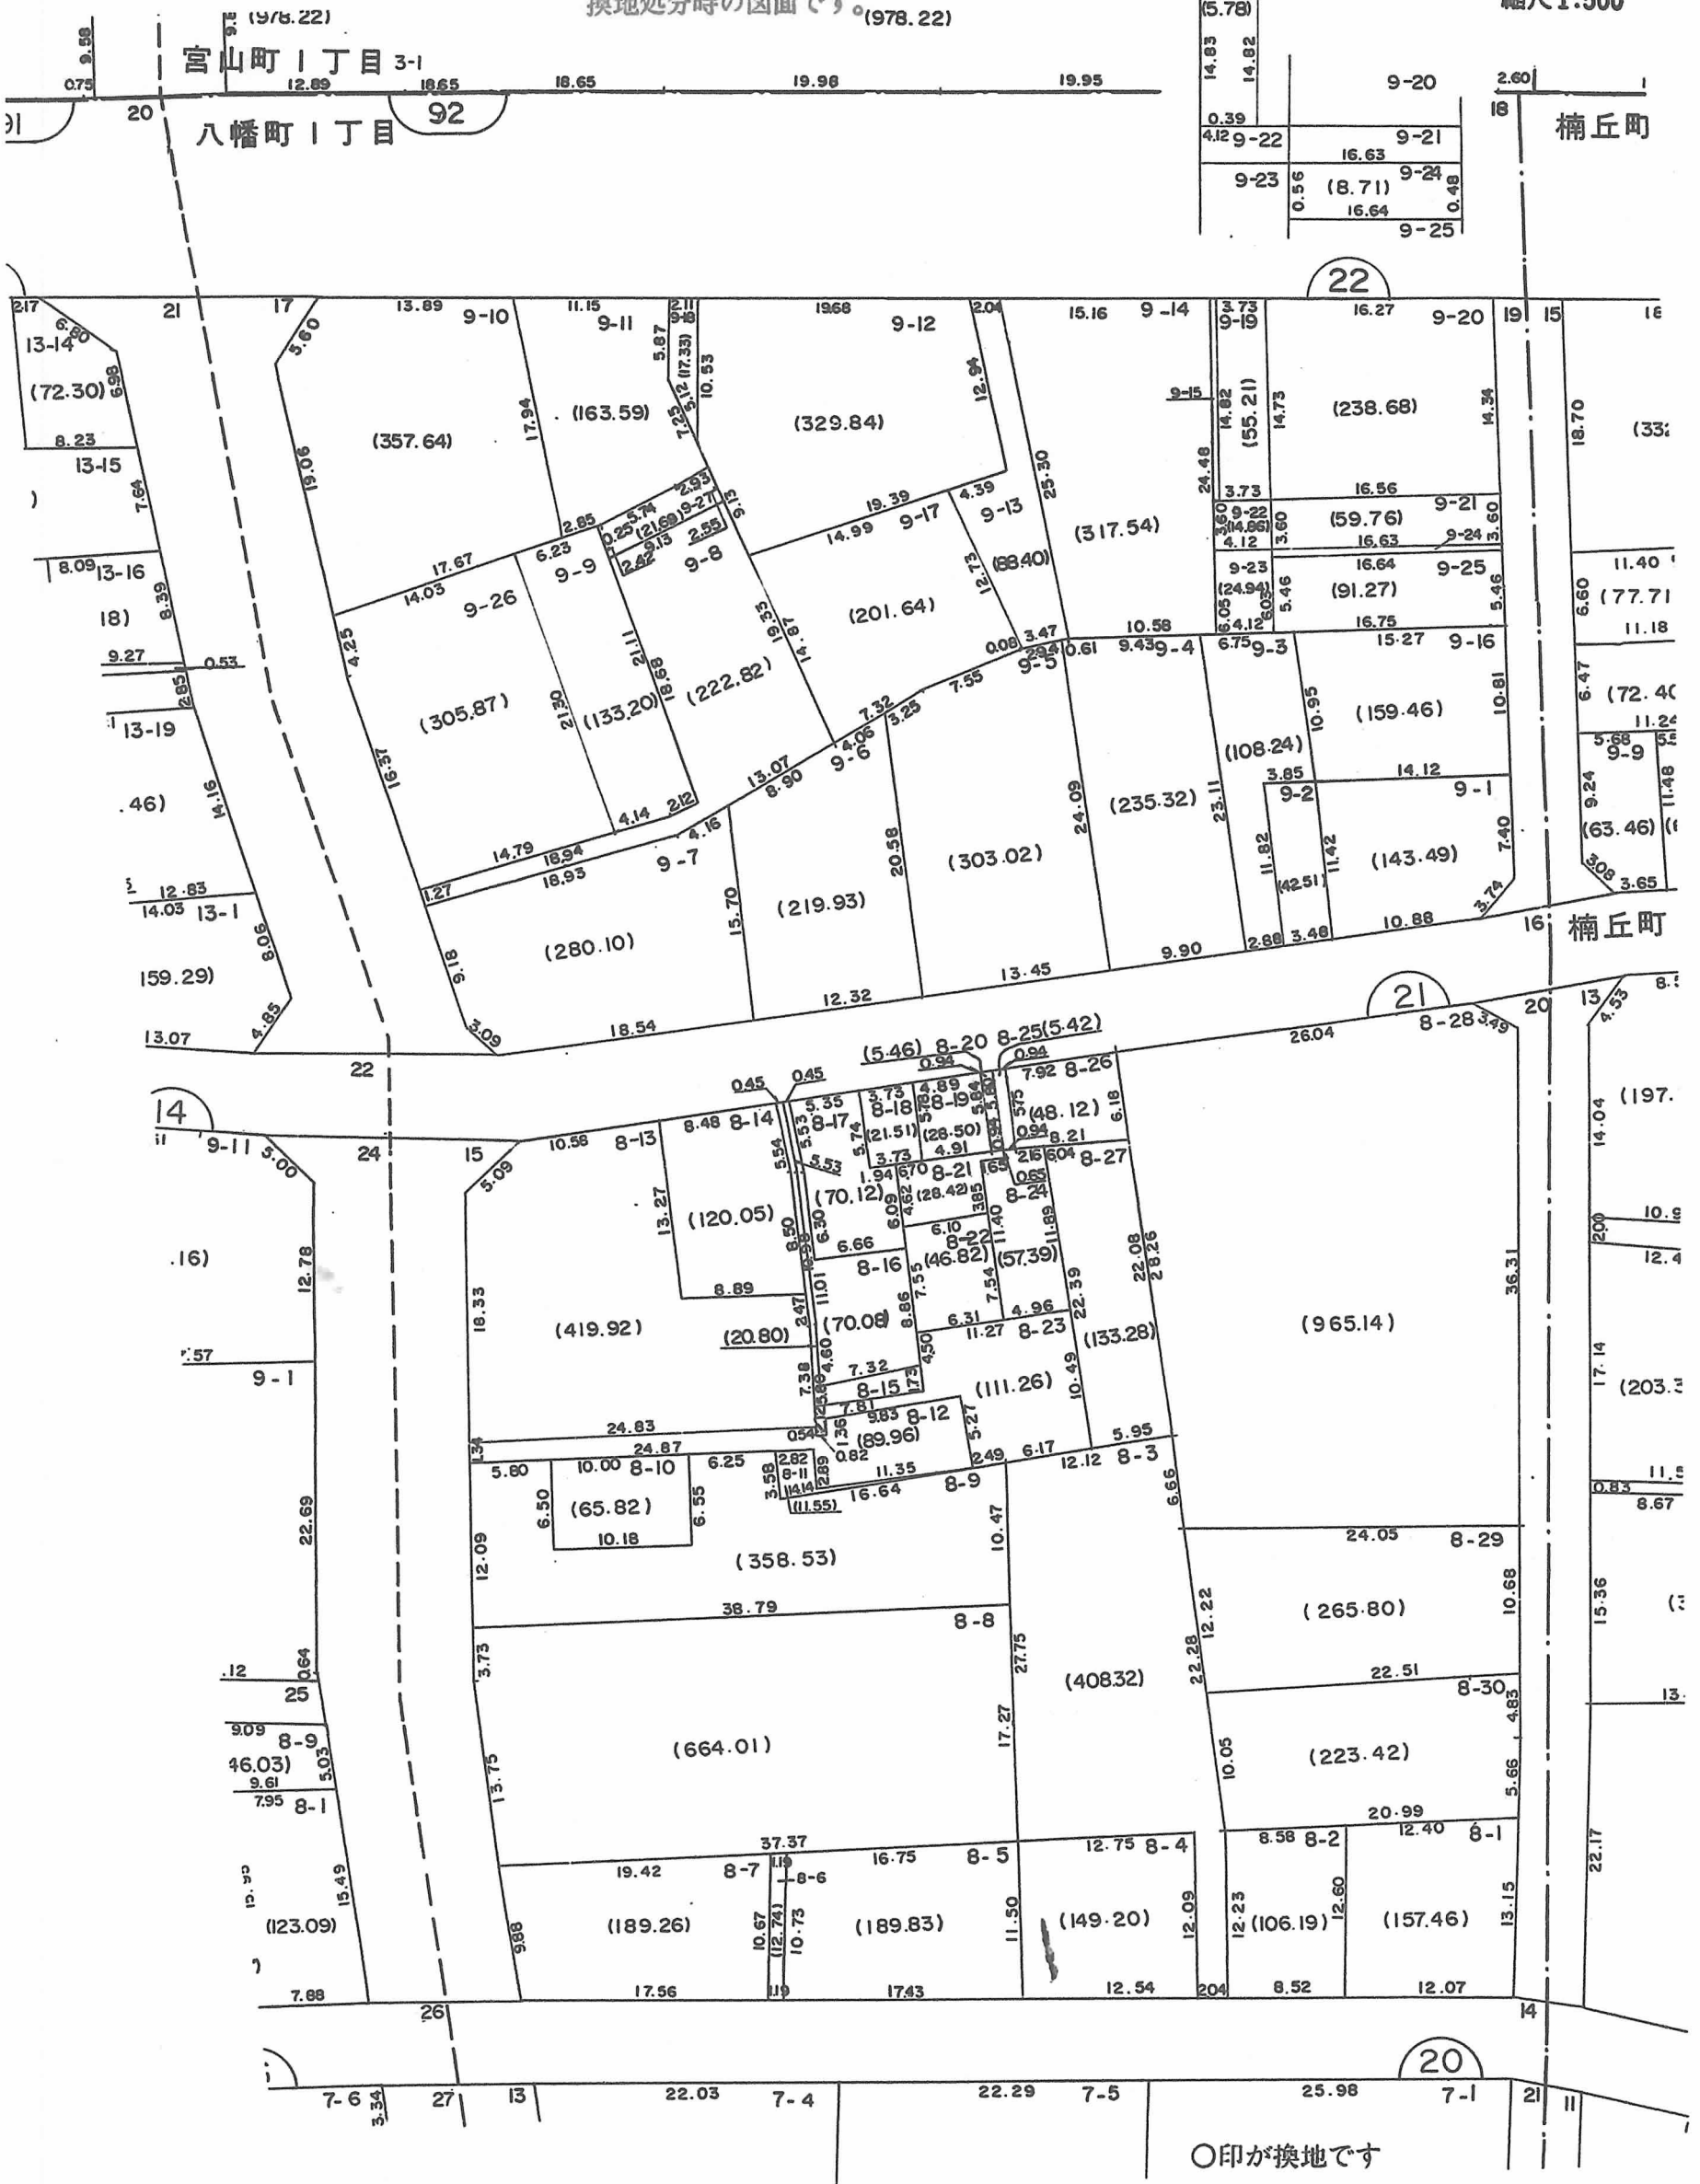

○印が換地です