

閲覧用

換地図 兼 確定図



神戸市灘区楠丘町 6 丁目の一部

この換地図兼確定図は昭和 61 年 2 月 13 日の
換地処分時の図面です。

I-57-20



縮尺 1:500

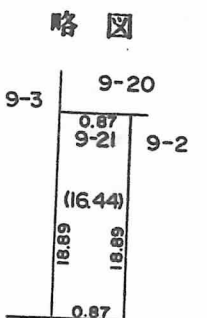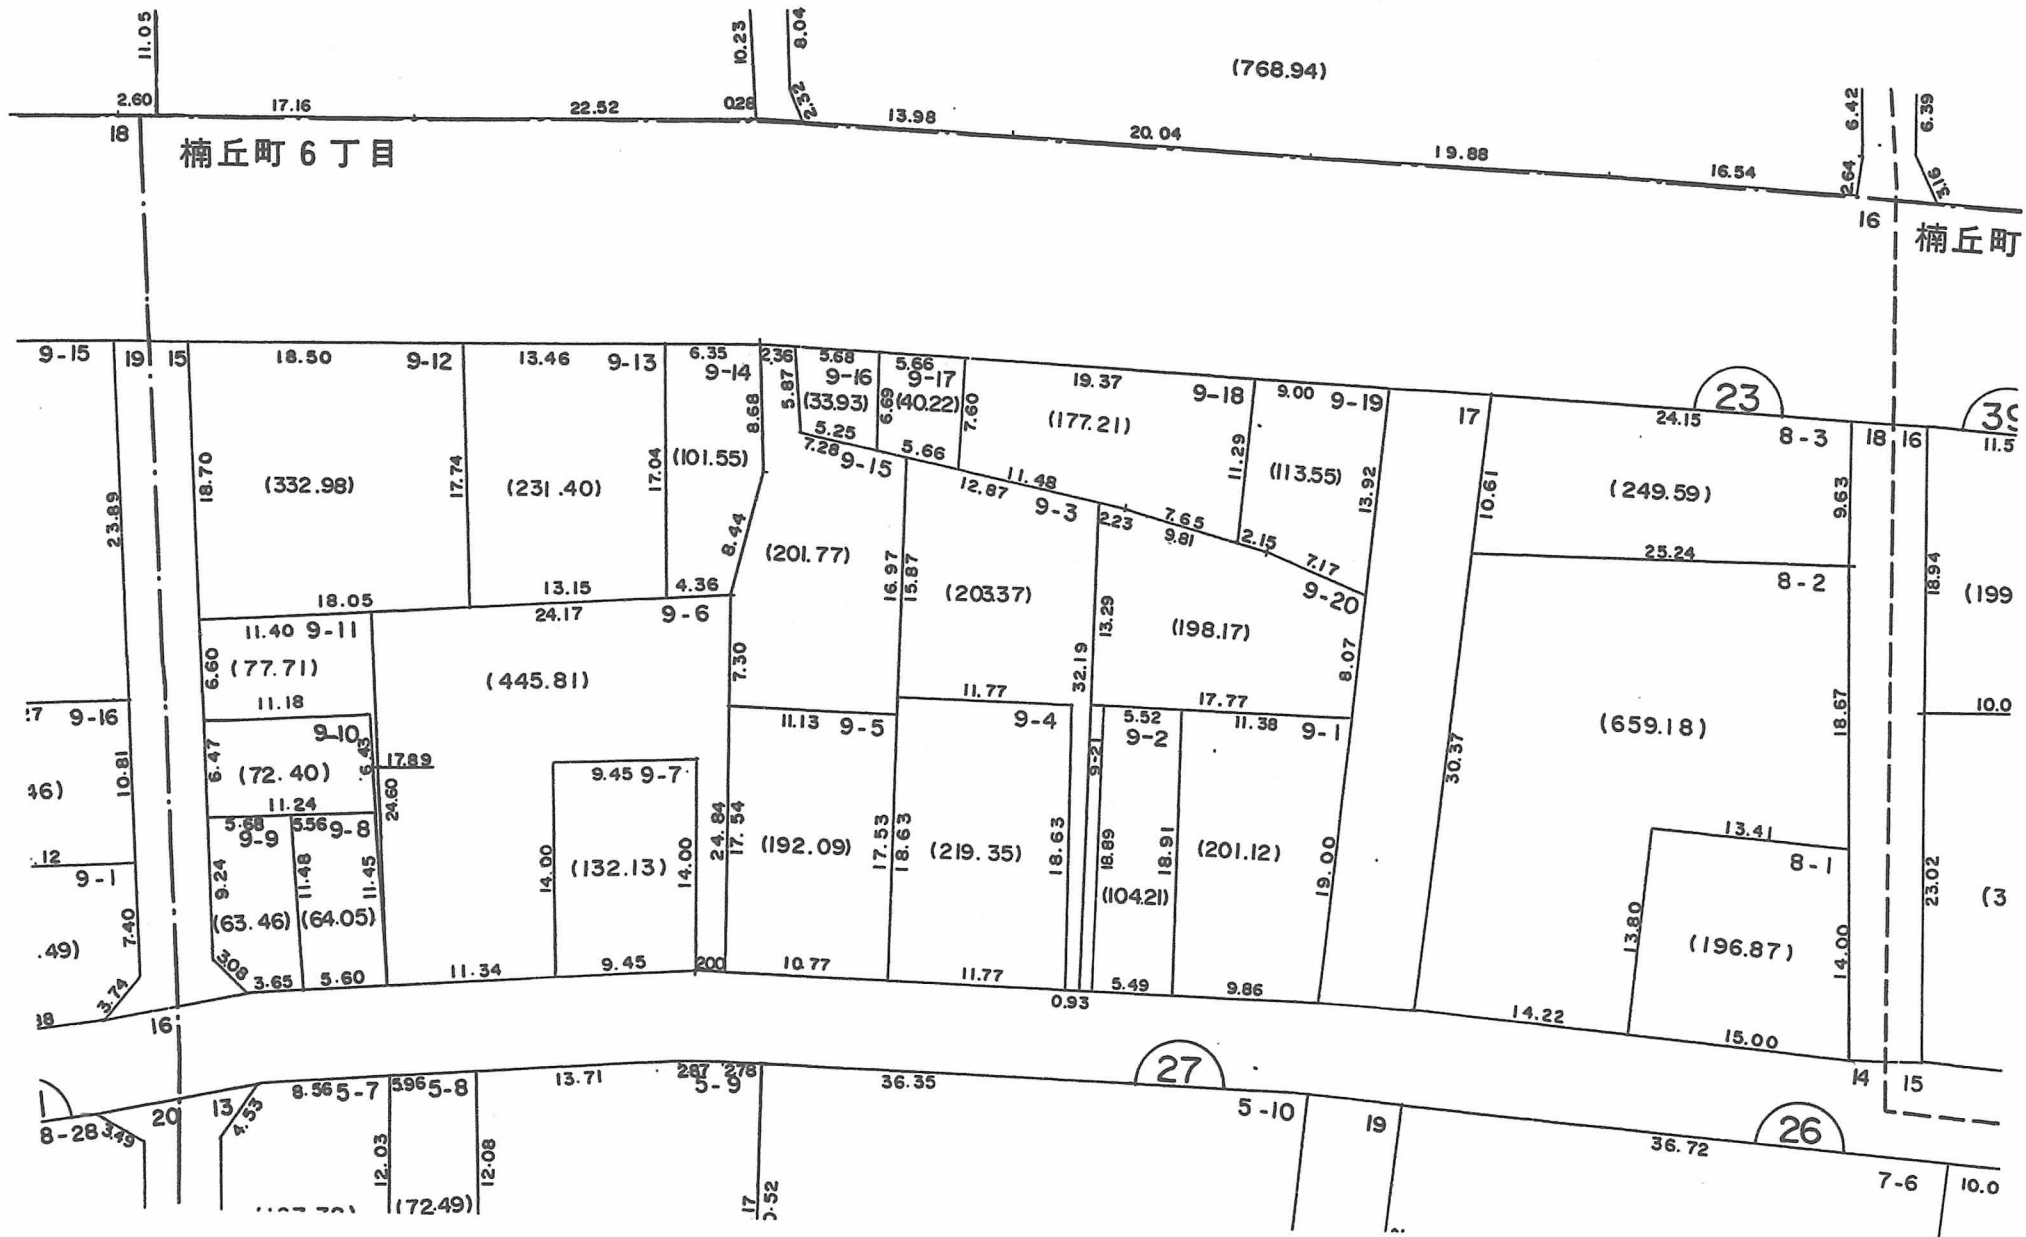

○印が換地です

地積は m^2 ・辺長は m です