
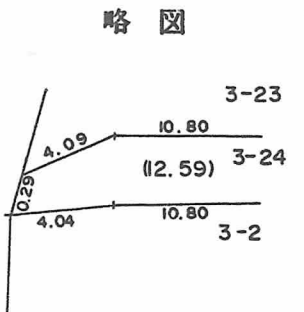
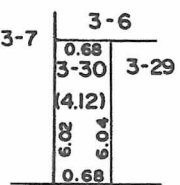
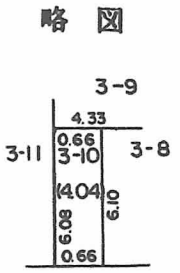


# 換地図 兼 確定図

神戸市灘区高德町6丁目の一部

この換地図兼確定図は昭和61年2月13日の換地処分時の図面です。

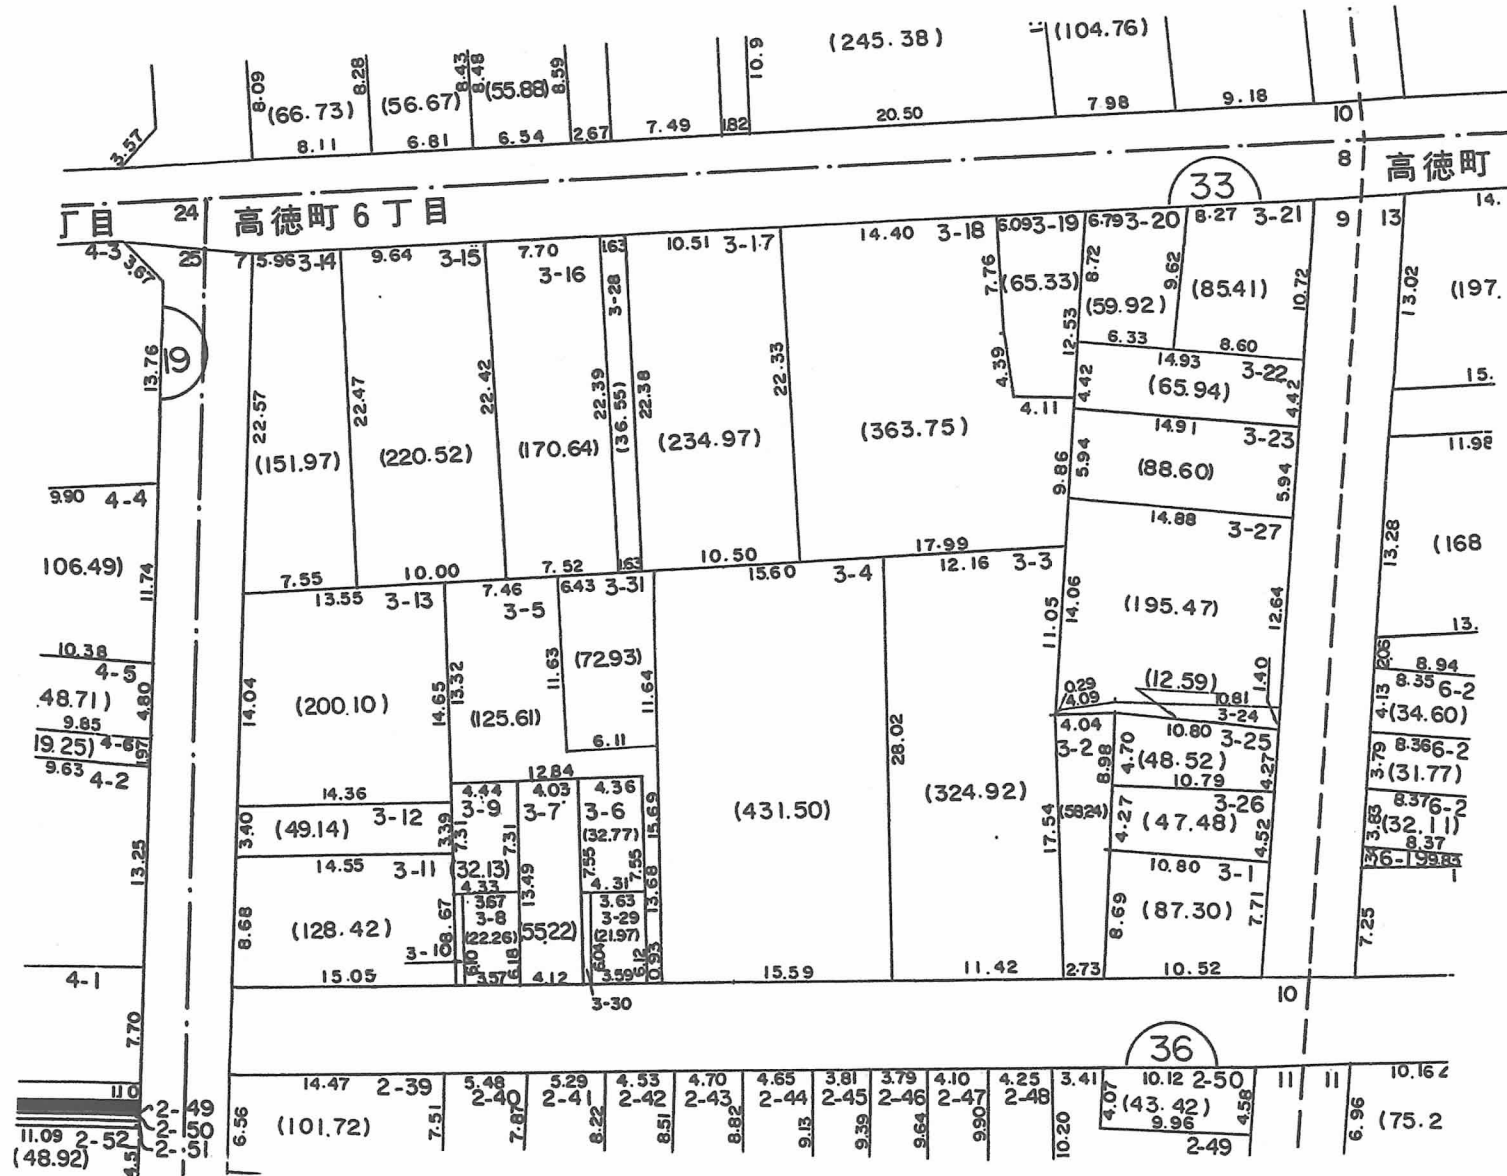

○印が換地です

地積/m<sup>2</sup>・辺長/m