

換地図 兼 確定図

神戸市灘区高德町5丁目の一部


この換地図兼確定図は昭和61年2月13日の
換地処分時の図面です。

I-57-26






縮尺 1:500

略図

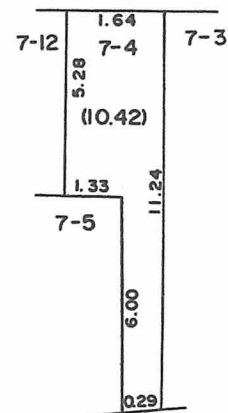

略図

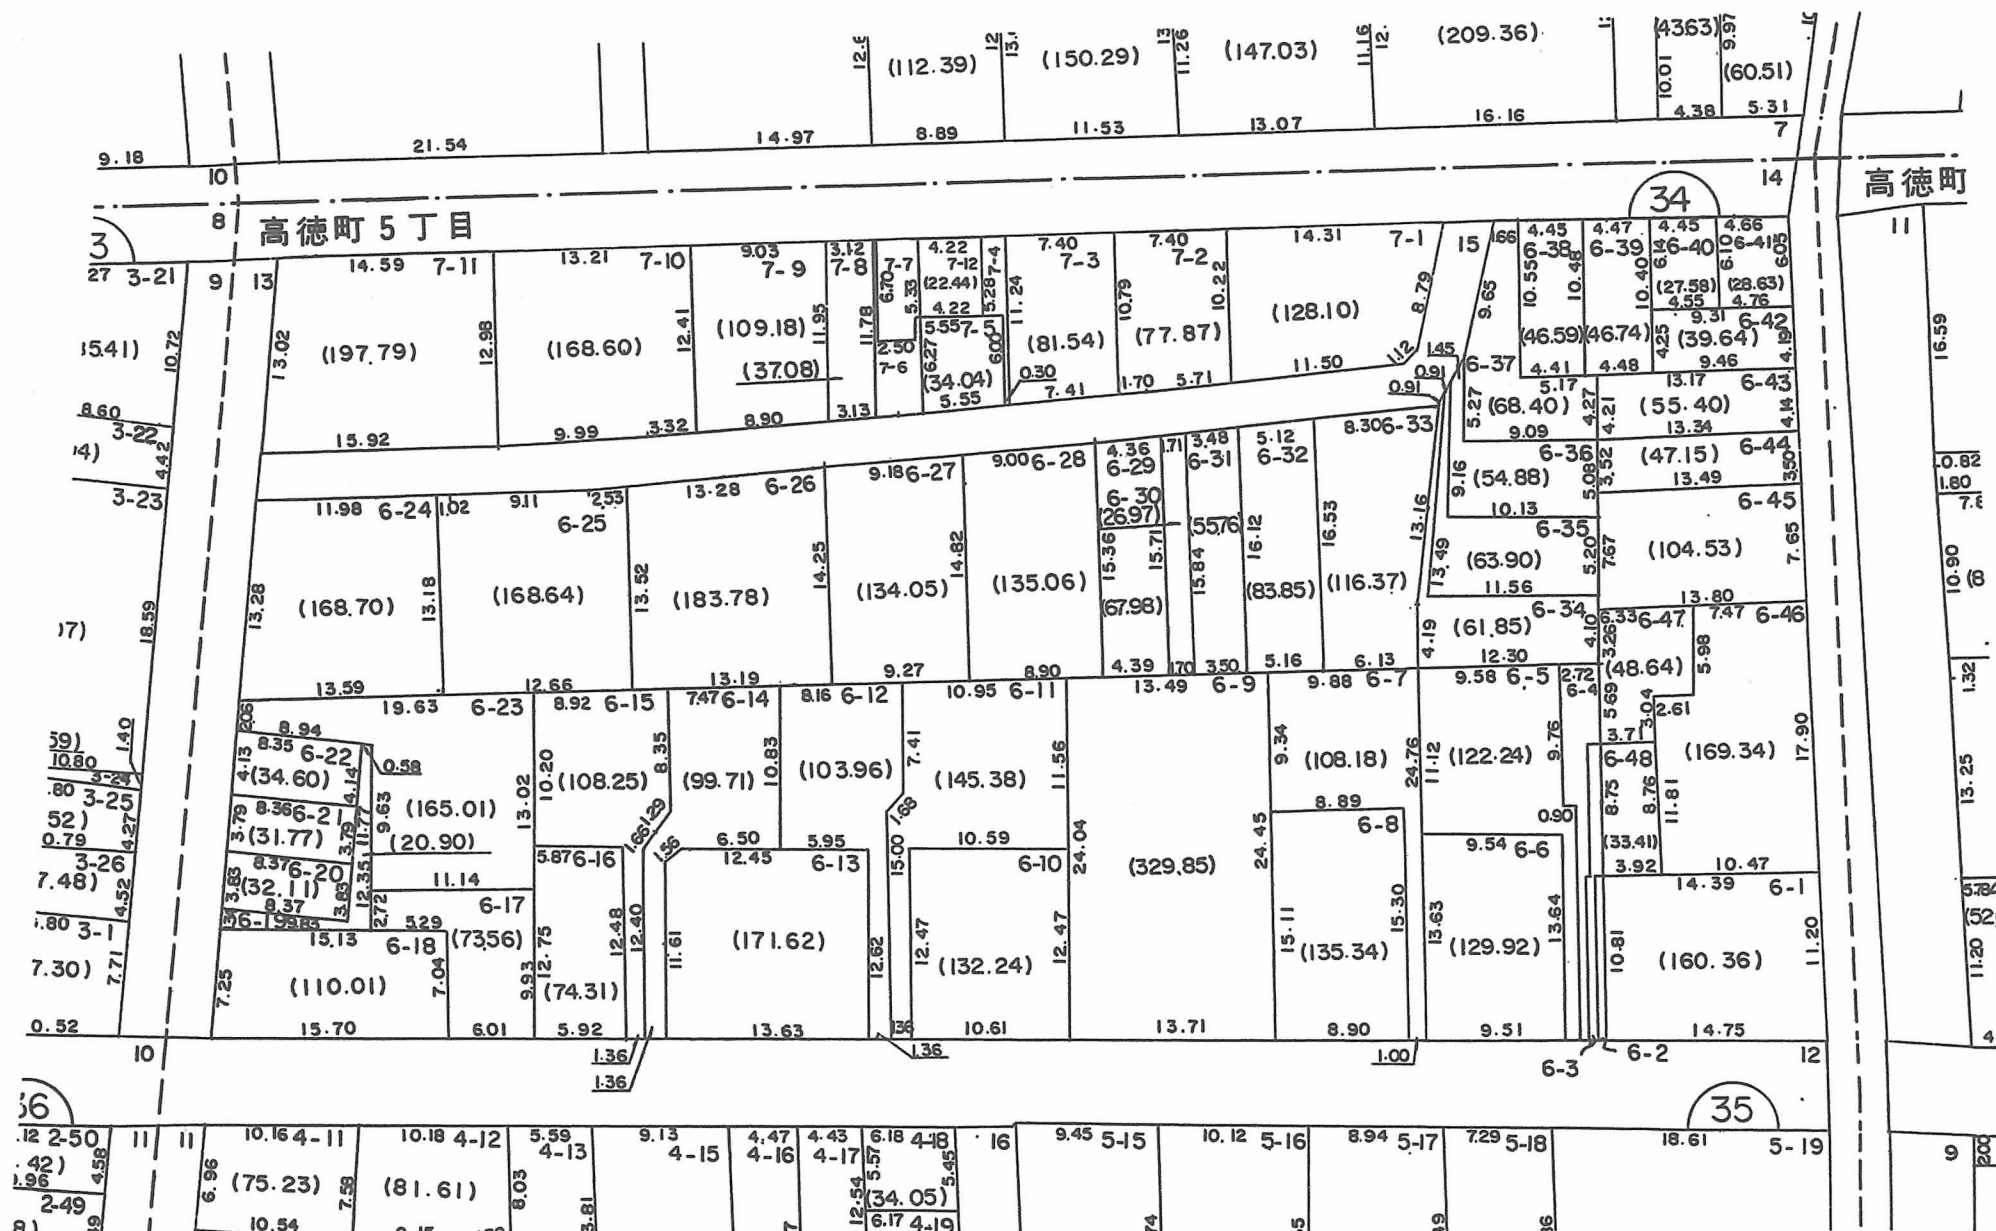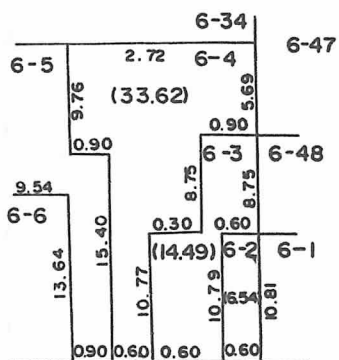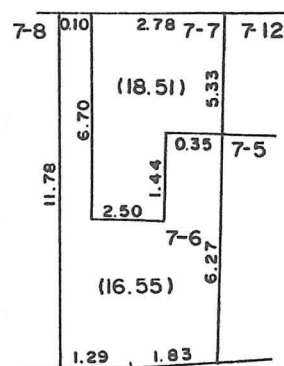

○印が換地です

地積は m^2 ・辺長は m です