


閲覧用


換地図 兼 確定図

神戸市灘区高德町5丁目の一部

この換地図兼確定図は昭和61年2月13日の
換地処分時の図面です。

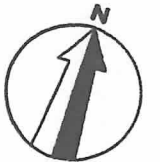

縮尺1:500

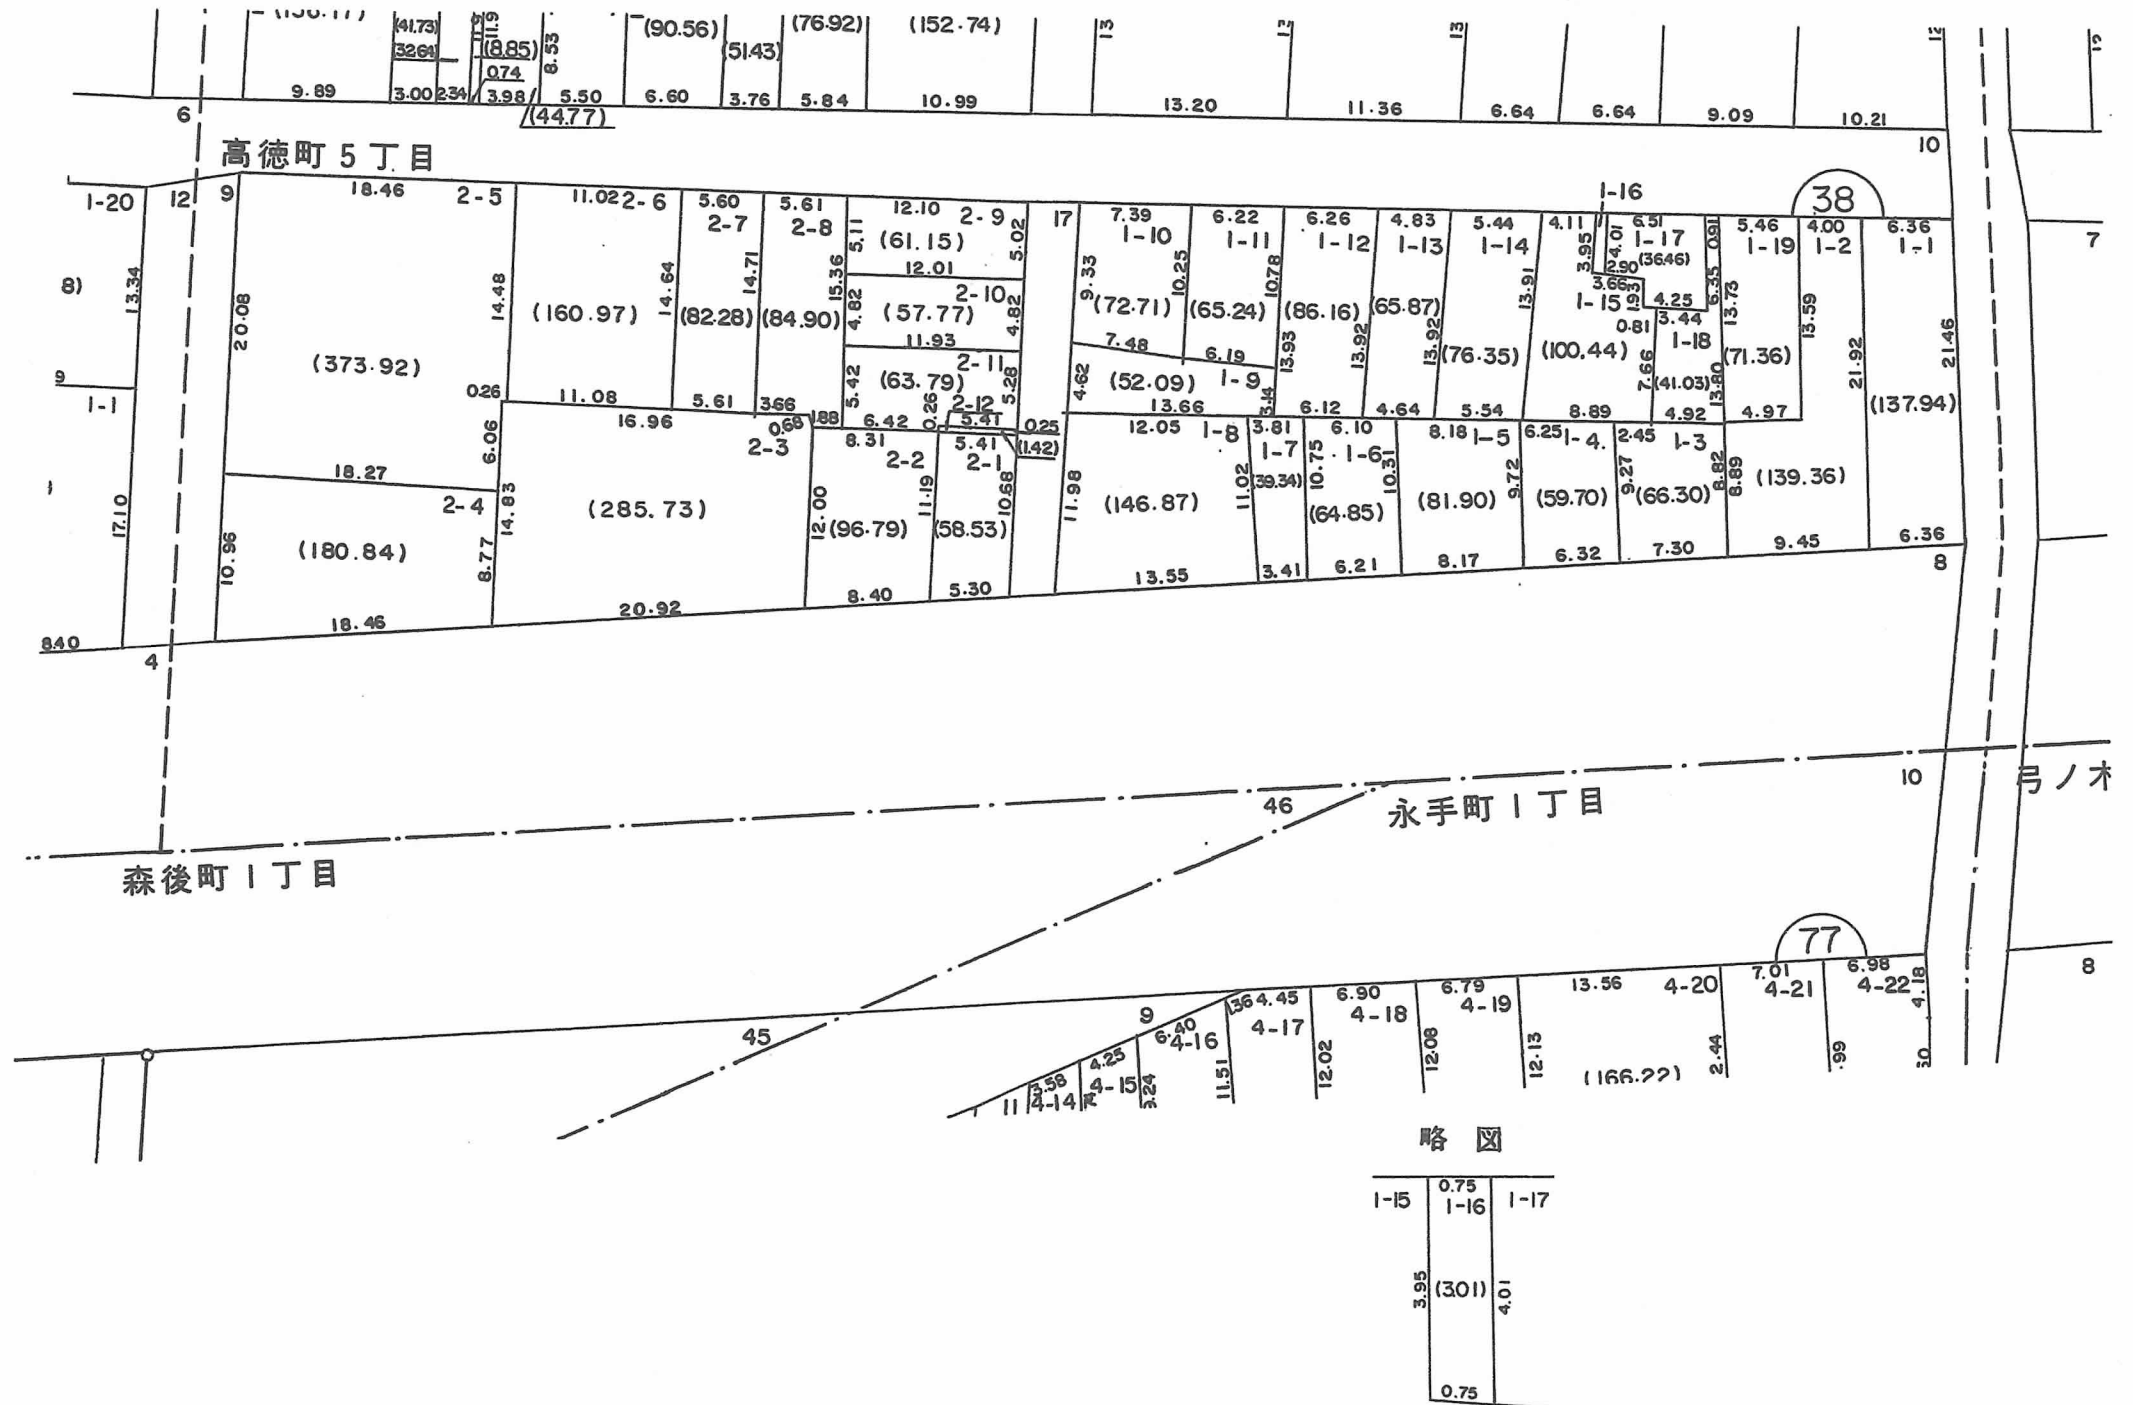

○印が換地です

地積は㎡・辺長はmです