

換地図 兼 確定図

I-57-31

閱覧用


(1907.47)

神戸市灘区楠丘町4丁目の一部

この換地図兼確定図は昭和61年2月13日の換地処分時の図面です。



縮尺1:500

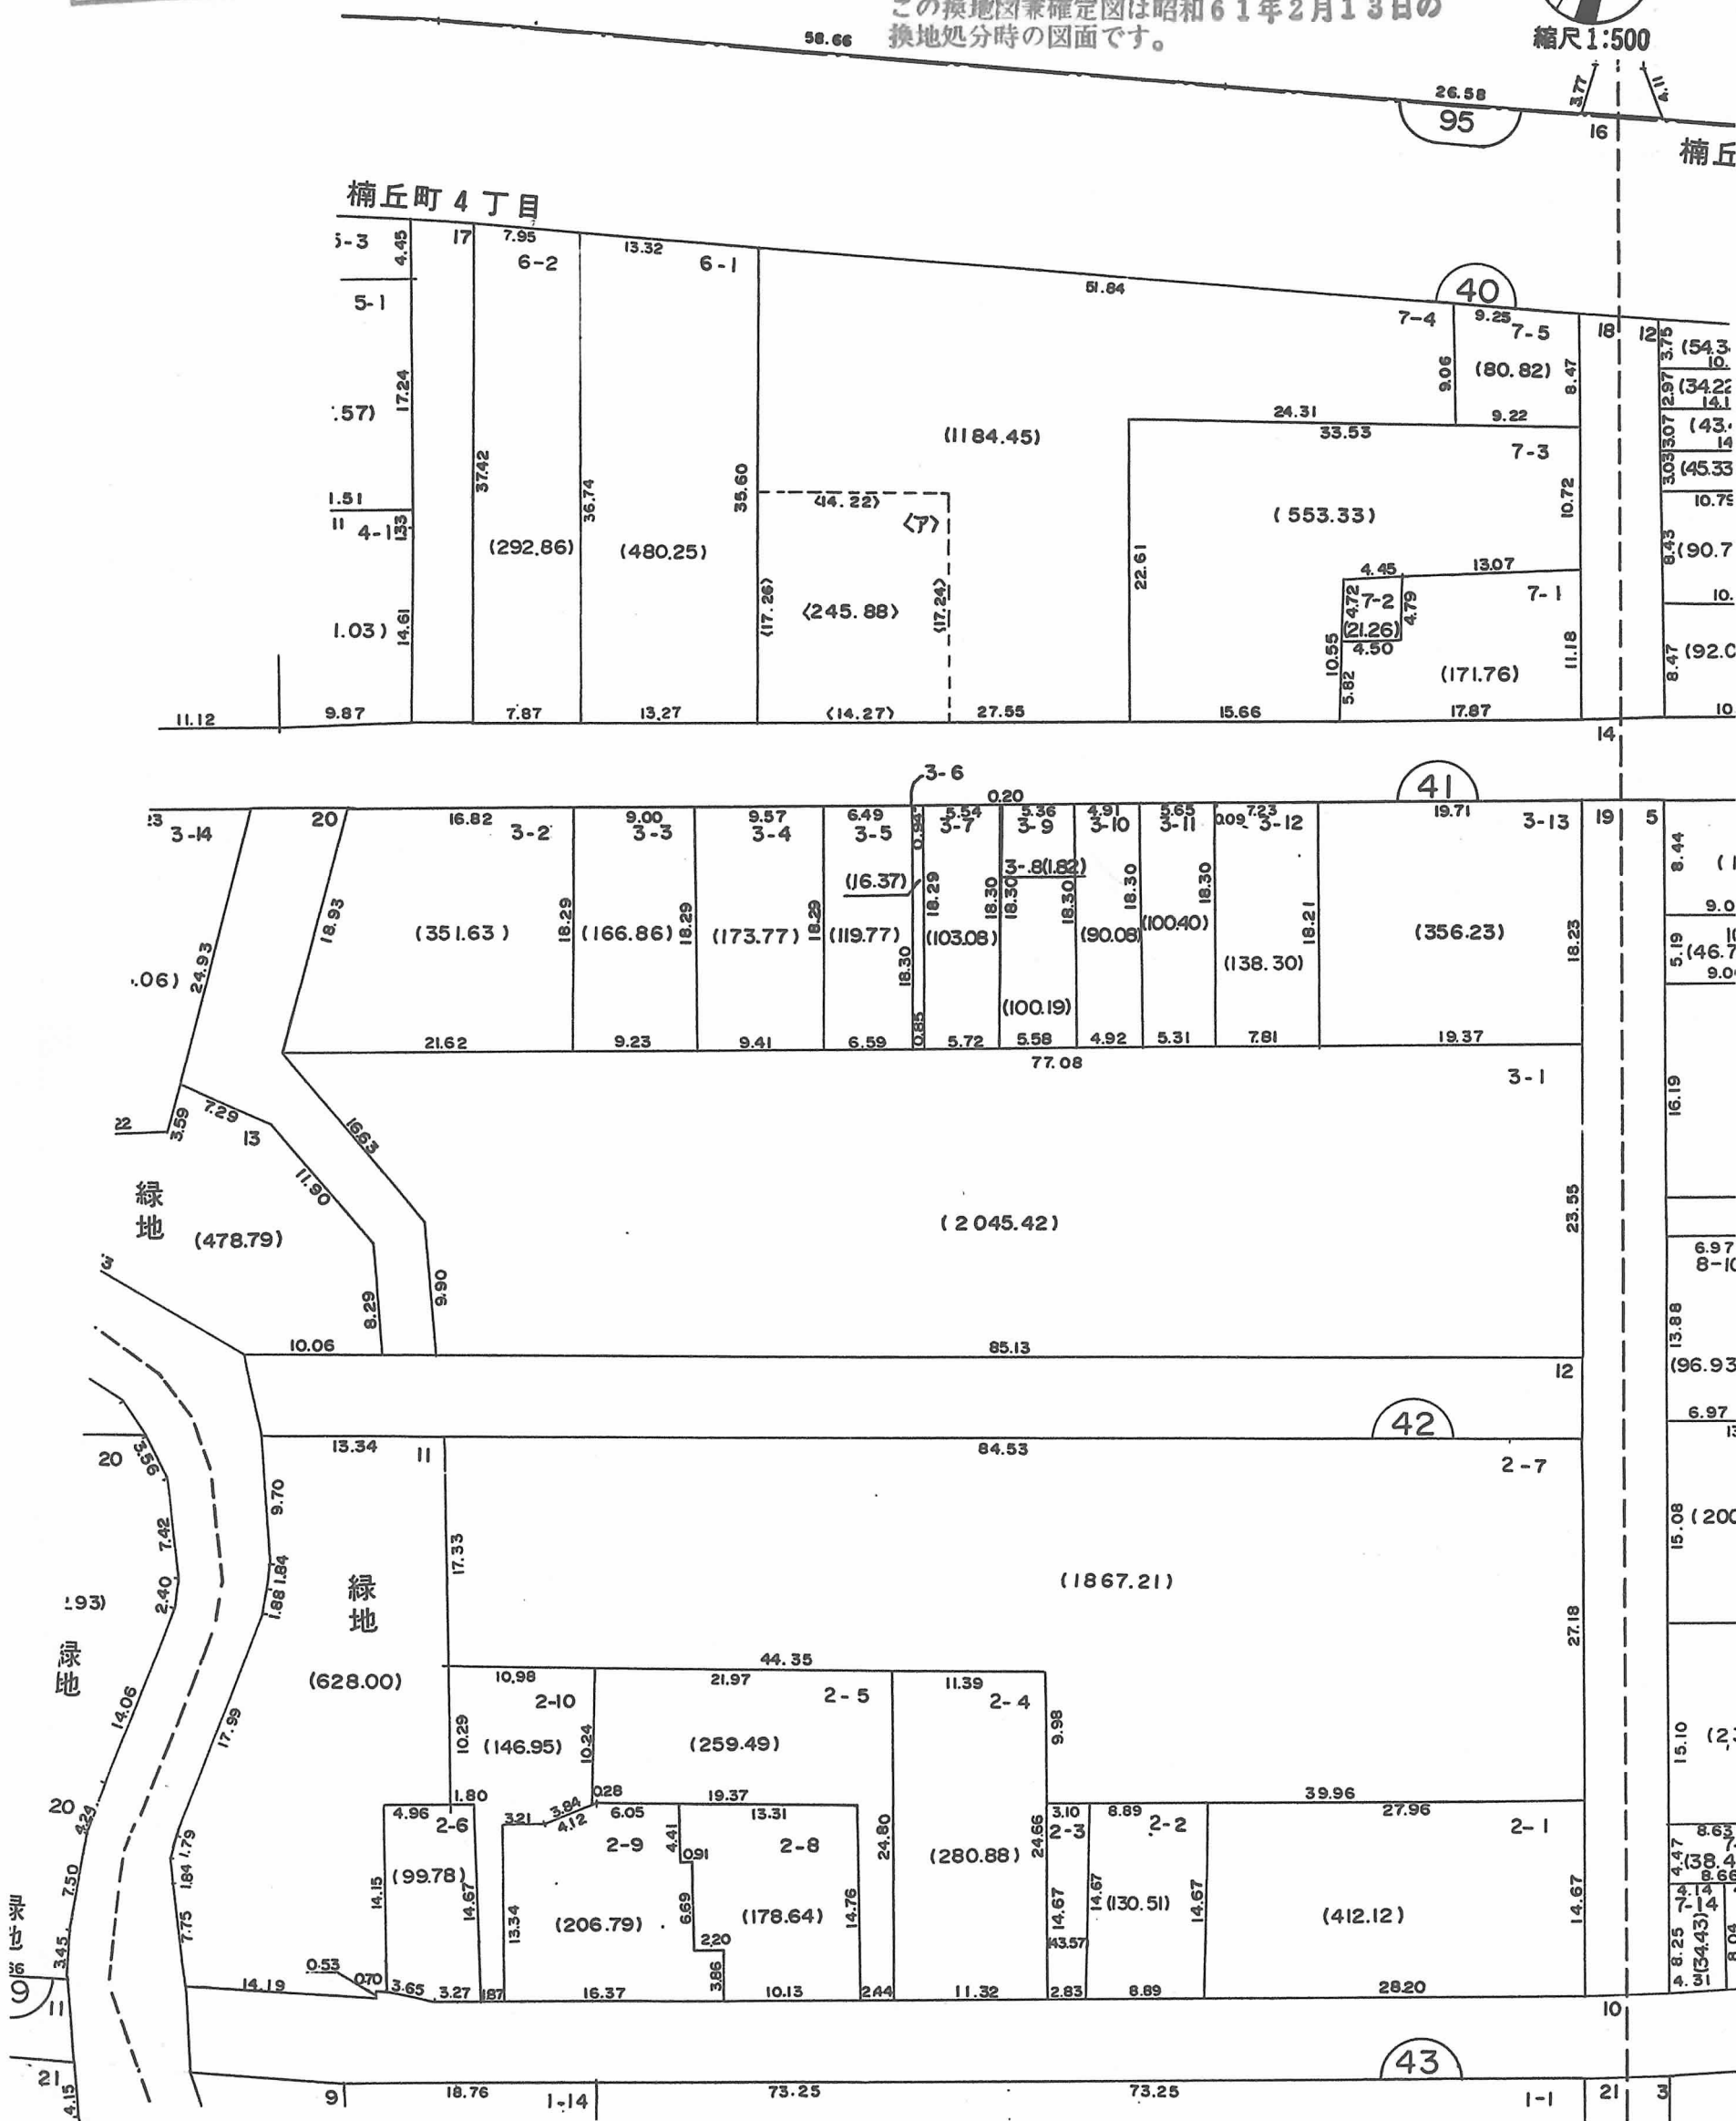

○印が換地です