

閱覽用

# 換地図 兼 確定図


神戸市灘区高德町4丁目の一部

この換地図兼確定図は昭和61年2月13日の換地処分時の図面です。

I-57-33



縮尺1:500

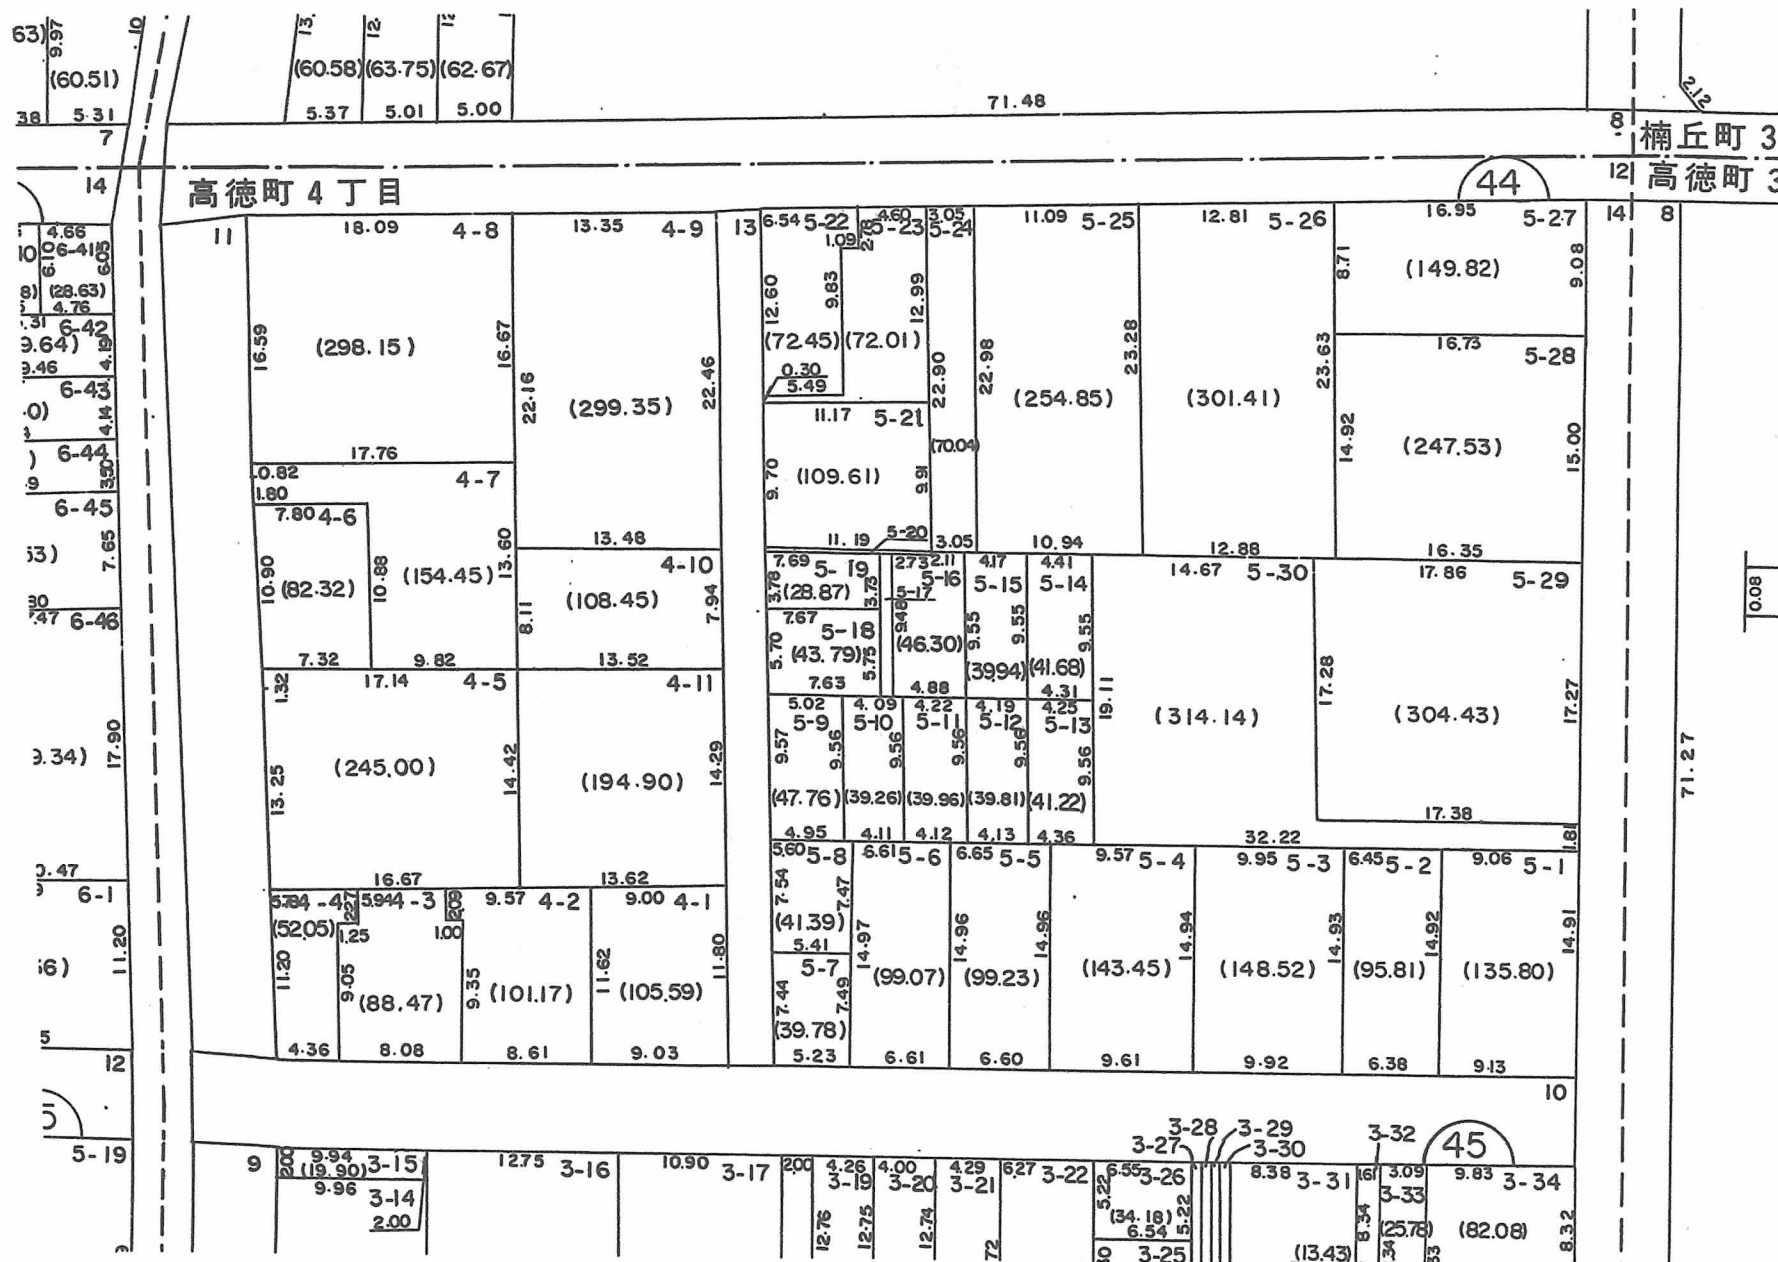

略図

