

# 換地図 兼 確定図


神戸市灘区楠丘町3丁目の一部

この換地図兼確定図は昭和61年2月13日の換地処分時の図面です。



縮尺1:500

閲覧用

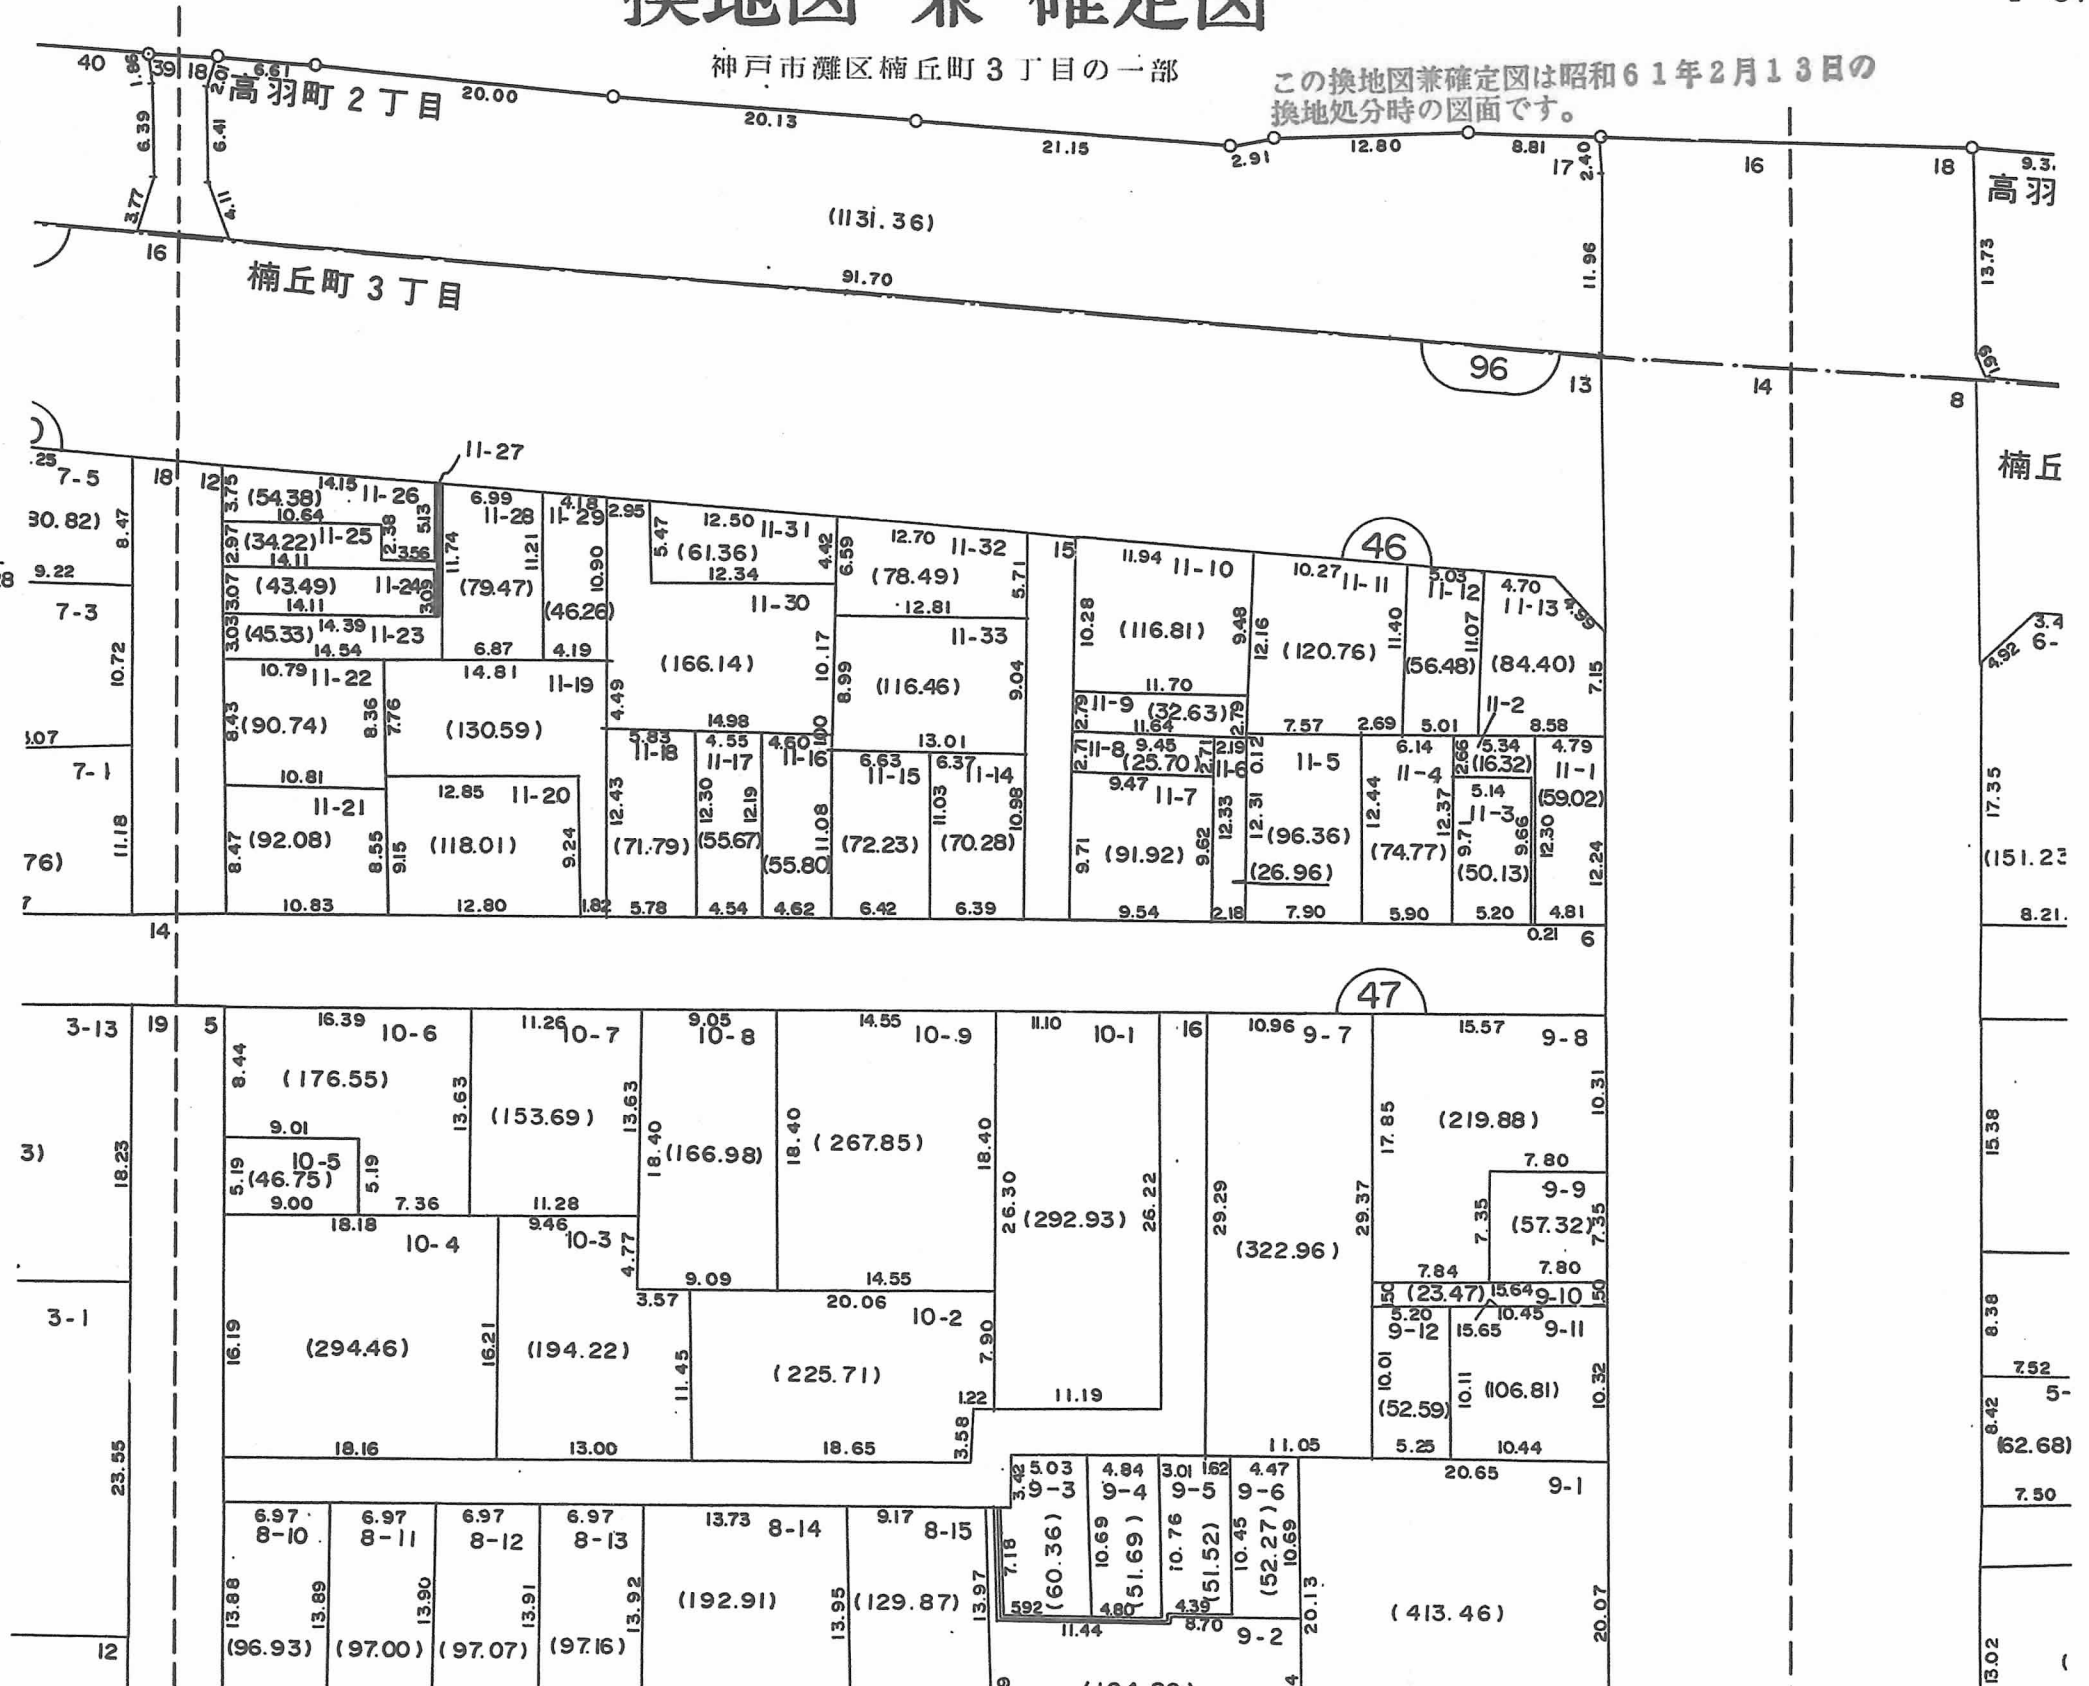

略図

