

換地図 兼 確定図

この換地図兼確定図は昭和61年2月13日の換地処分時の図面です。


神戸市灘区楠丘町3丁目の一部

I-57-37



縮尺1:500

閲覧用

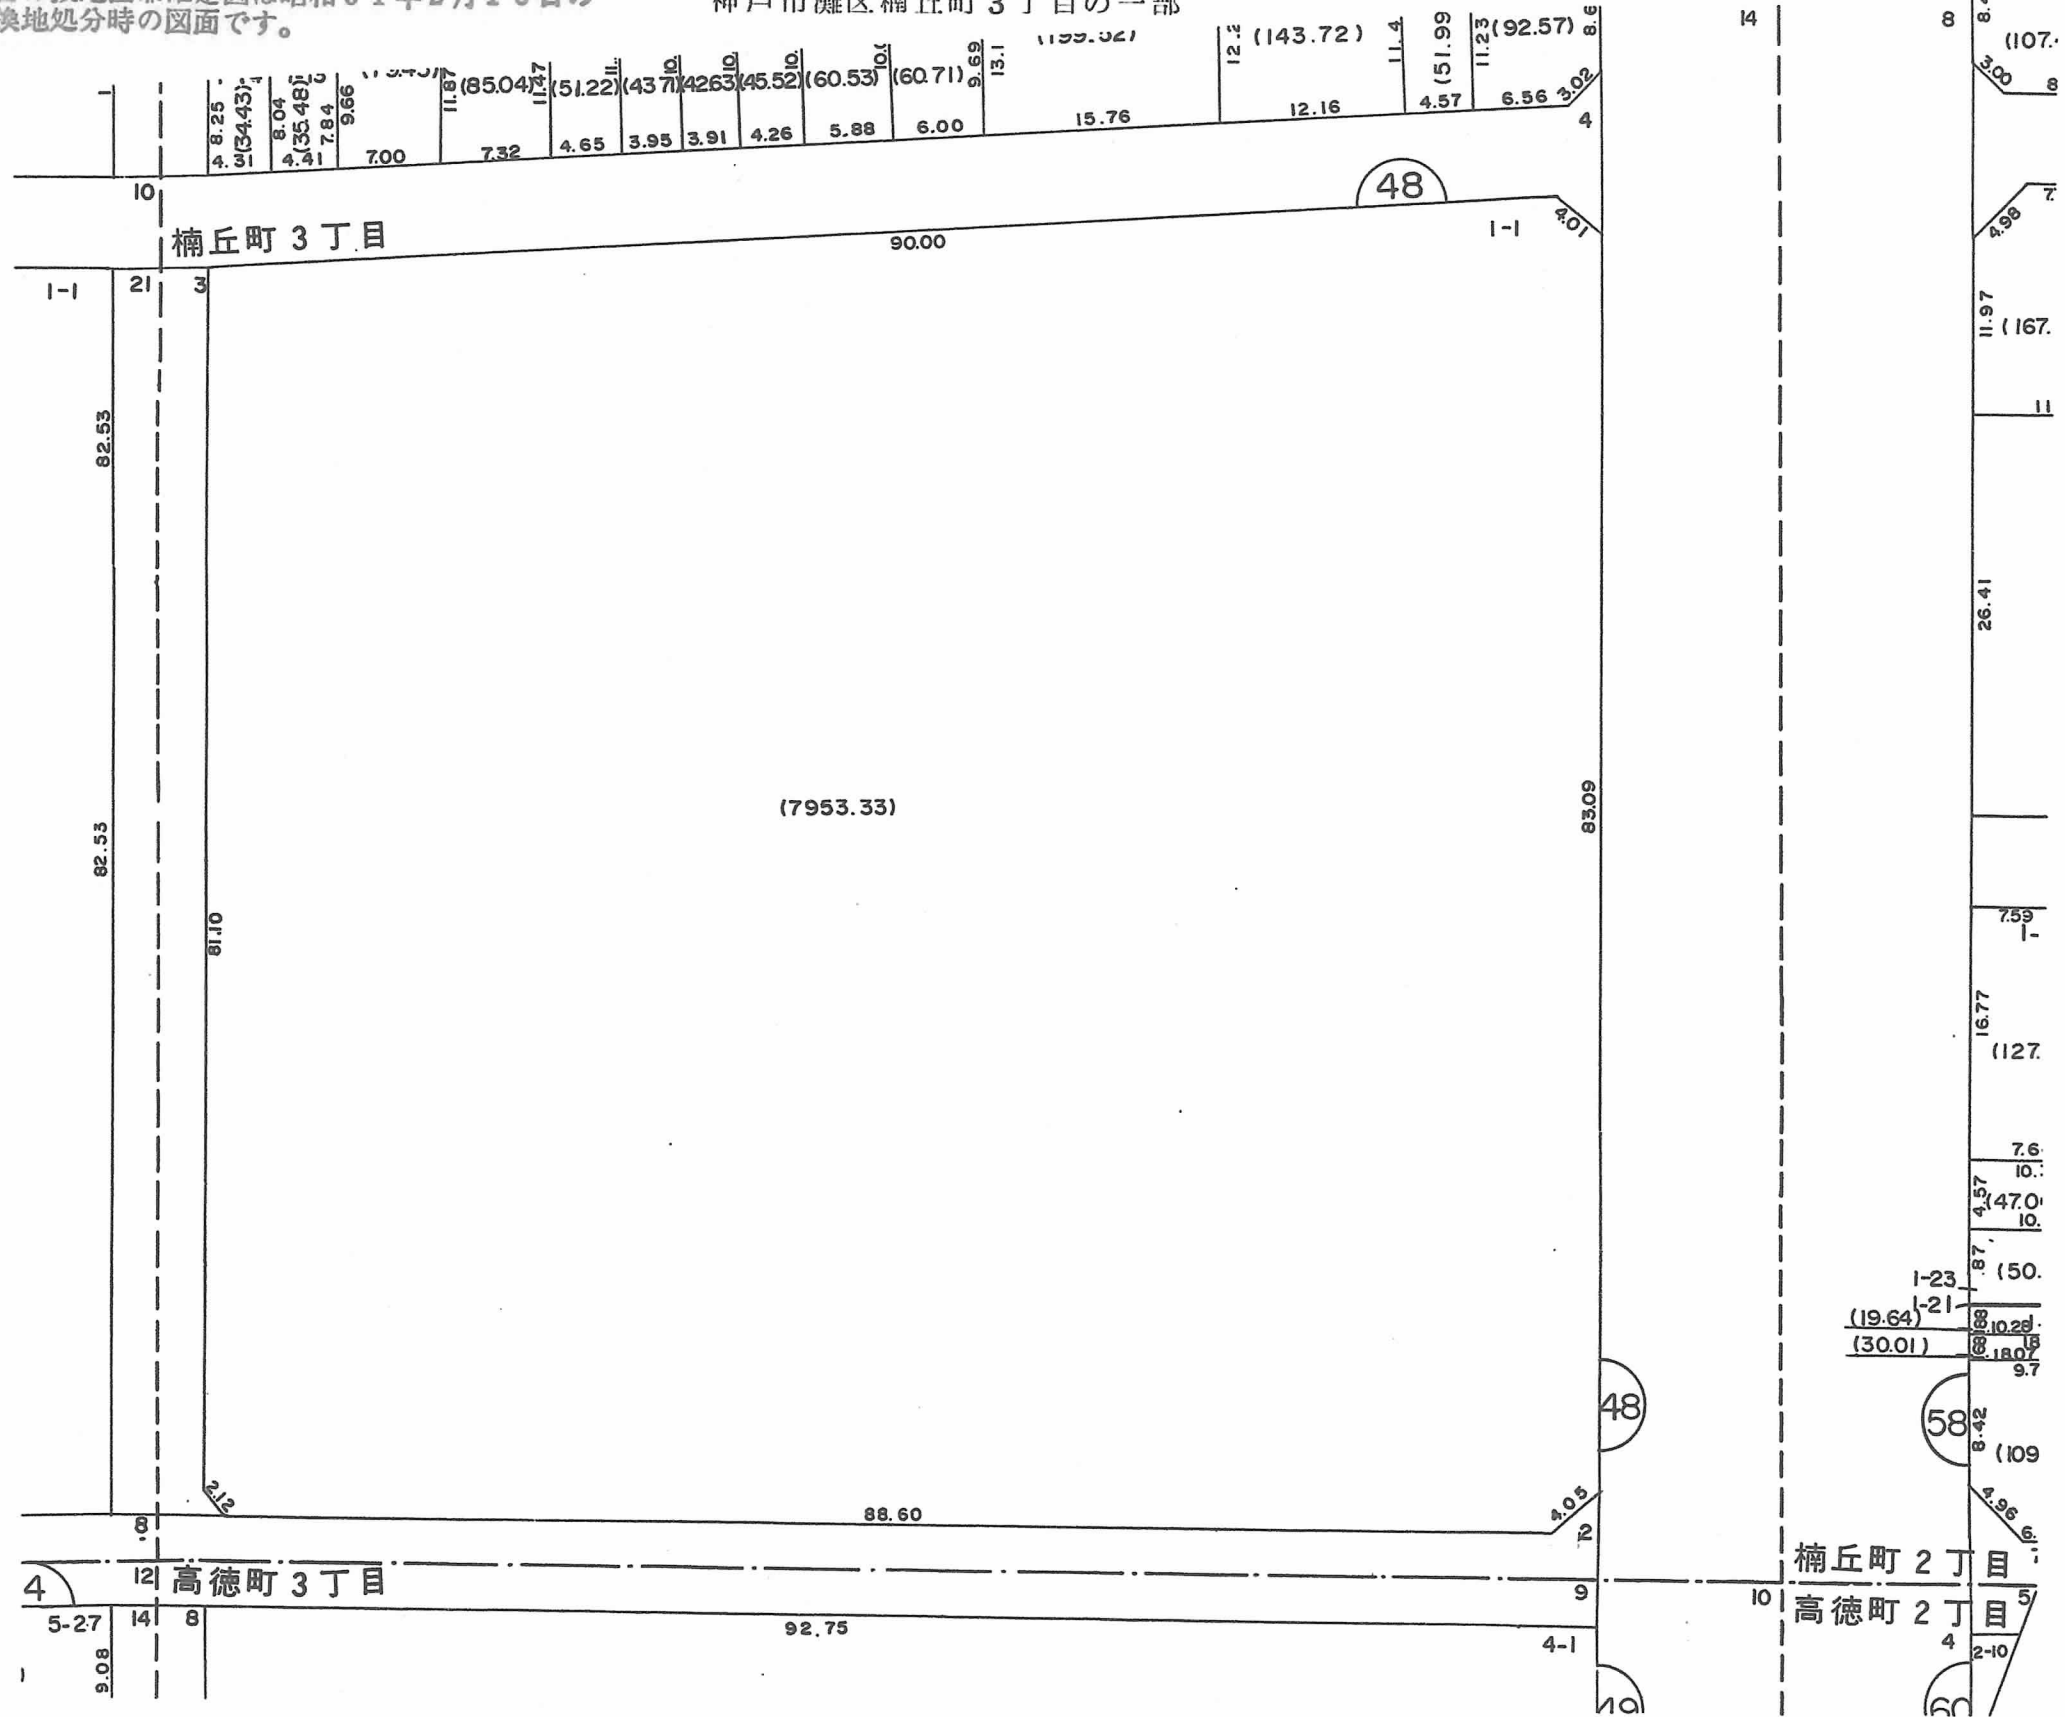

○印が換地です

地積は m^2 ・辺長は m です