

閲覧用

換地図 兼 確定図


神戸市灘区高德町3丁目の一部

この換地図兼確定図は昭和61年2月13日の換地処分時の図面です。

I-57-38



縮尺1:500

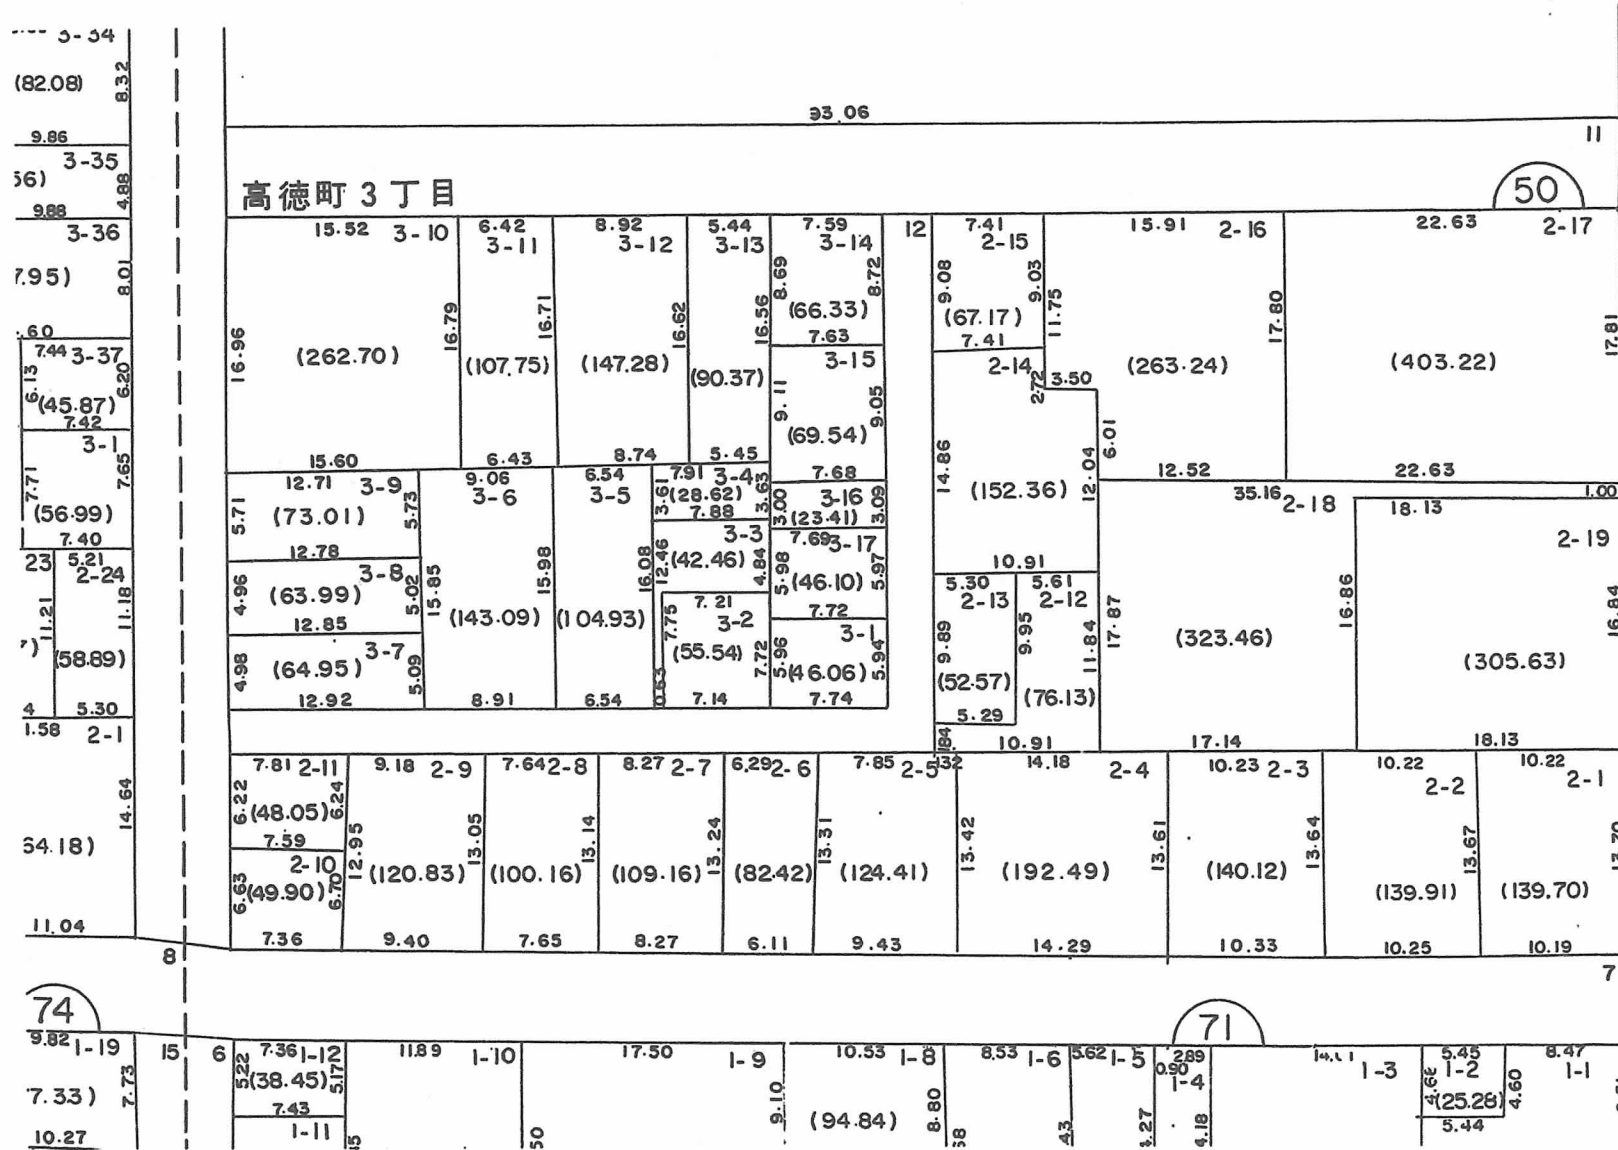

44.62

26.48

12.1

6.27

