

I - 57- 40


閱覽用

神戸市灘区楠丘町1丁目の一部

この換地図兼確定図は昭和61年2月13日の換地処分時の図面です。



縮尺 1:500

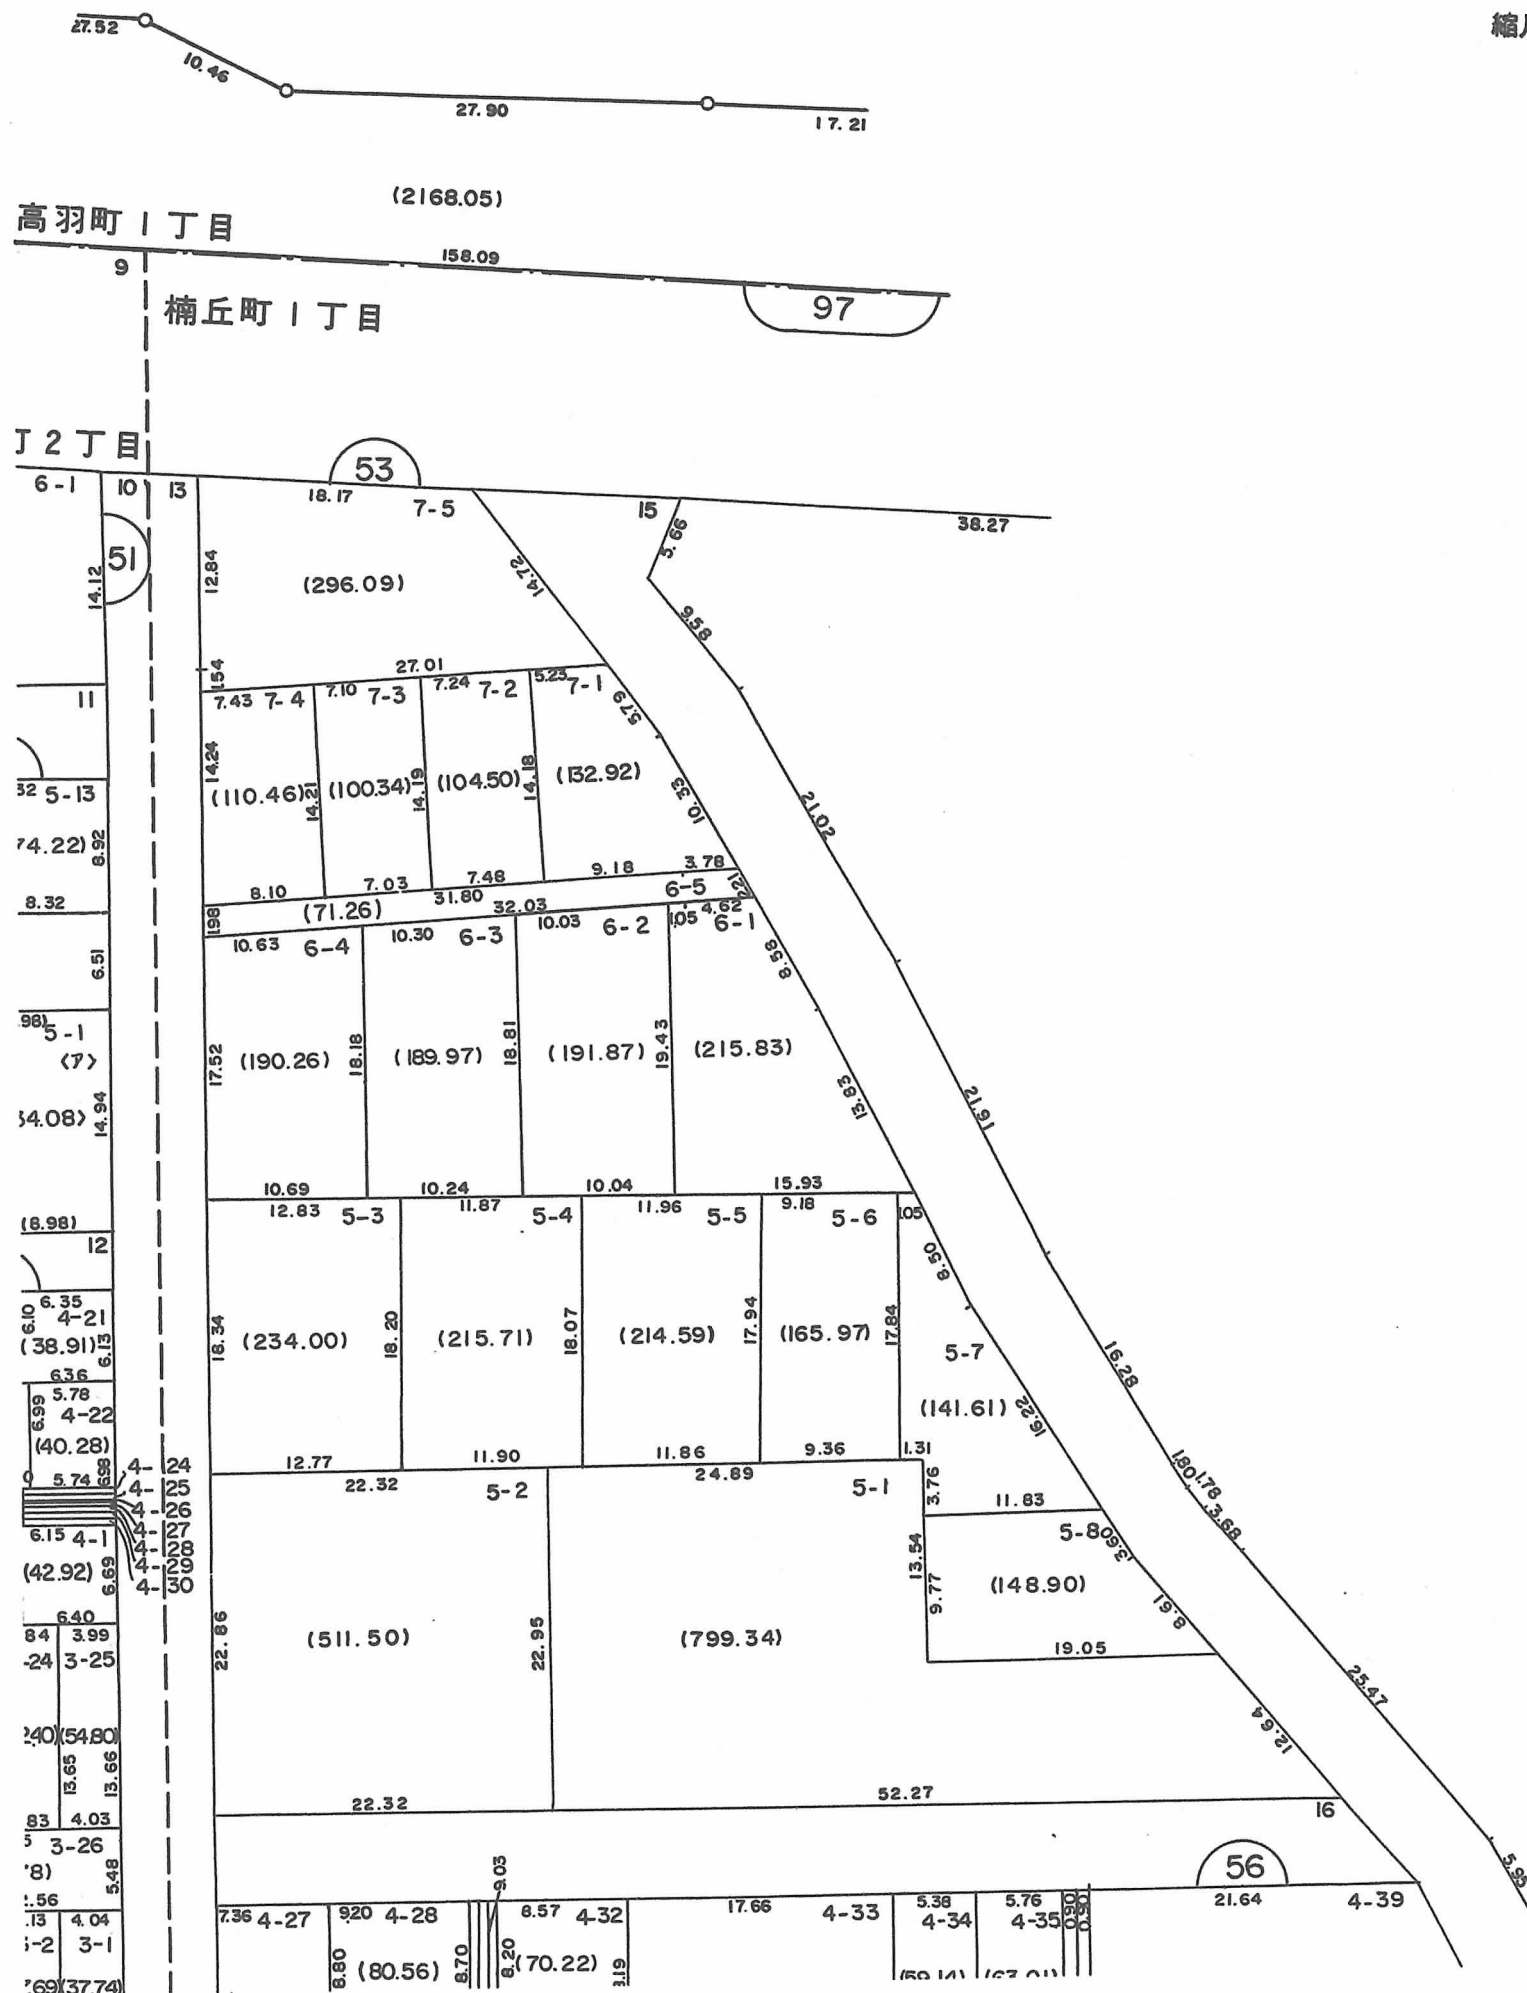

○印が換地です