


換地図 兼 確定図

I-57-5

この換地図兼確定図は昭和61年2月13日の 神戸市灘区高羽町4丁目の一部
換地処分時の図面です。

閱覧用

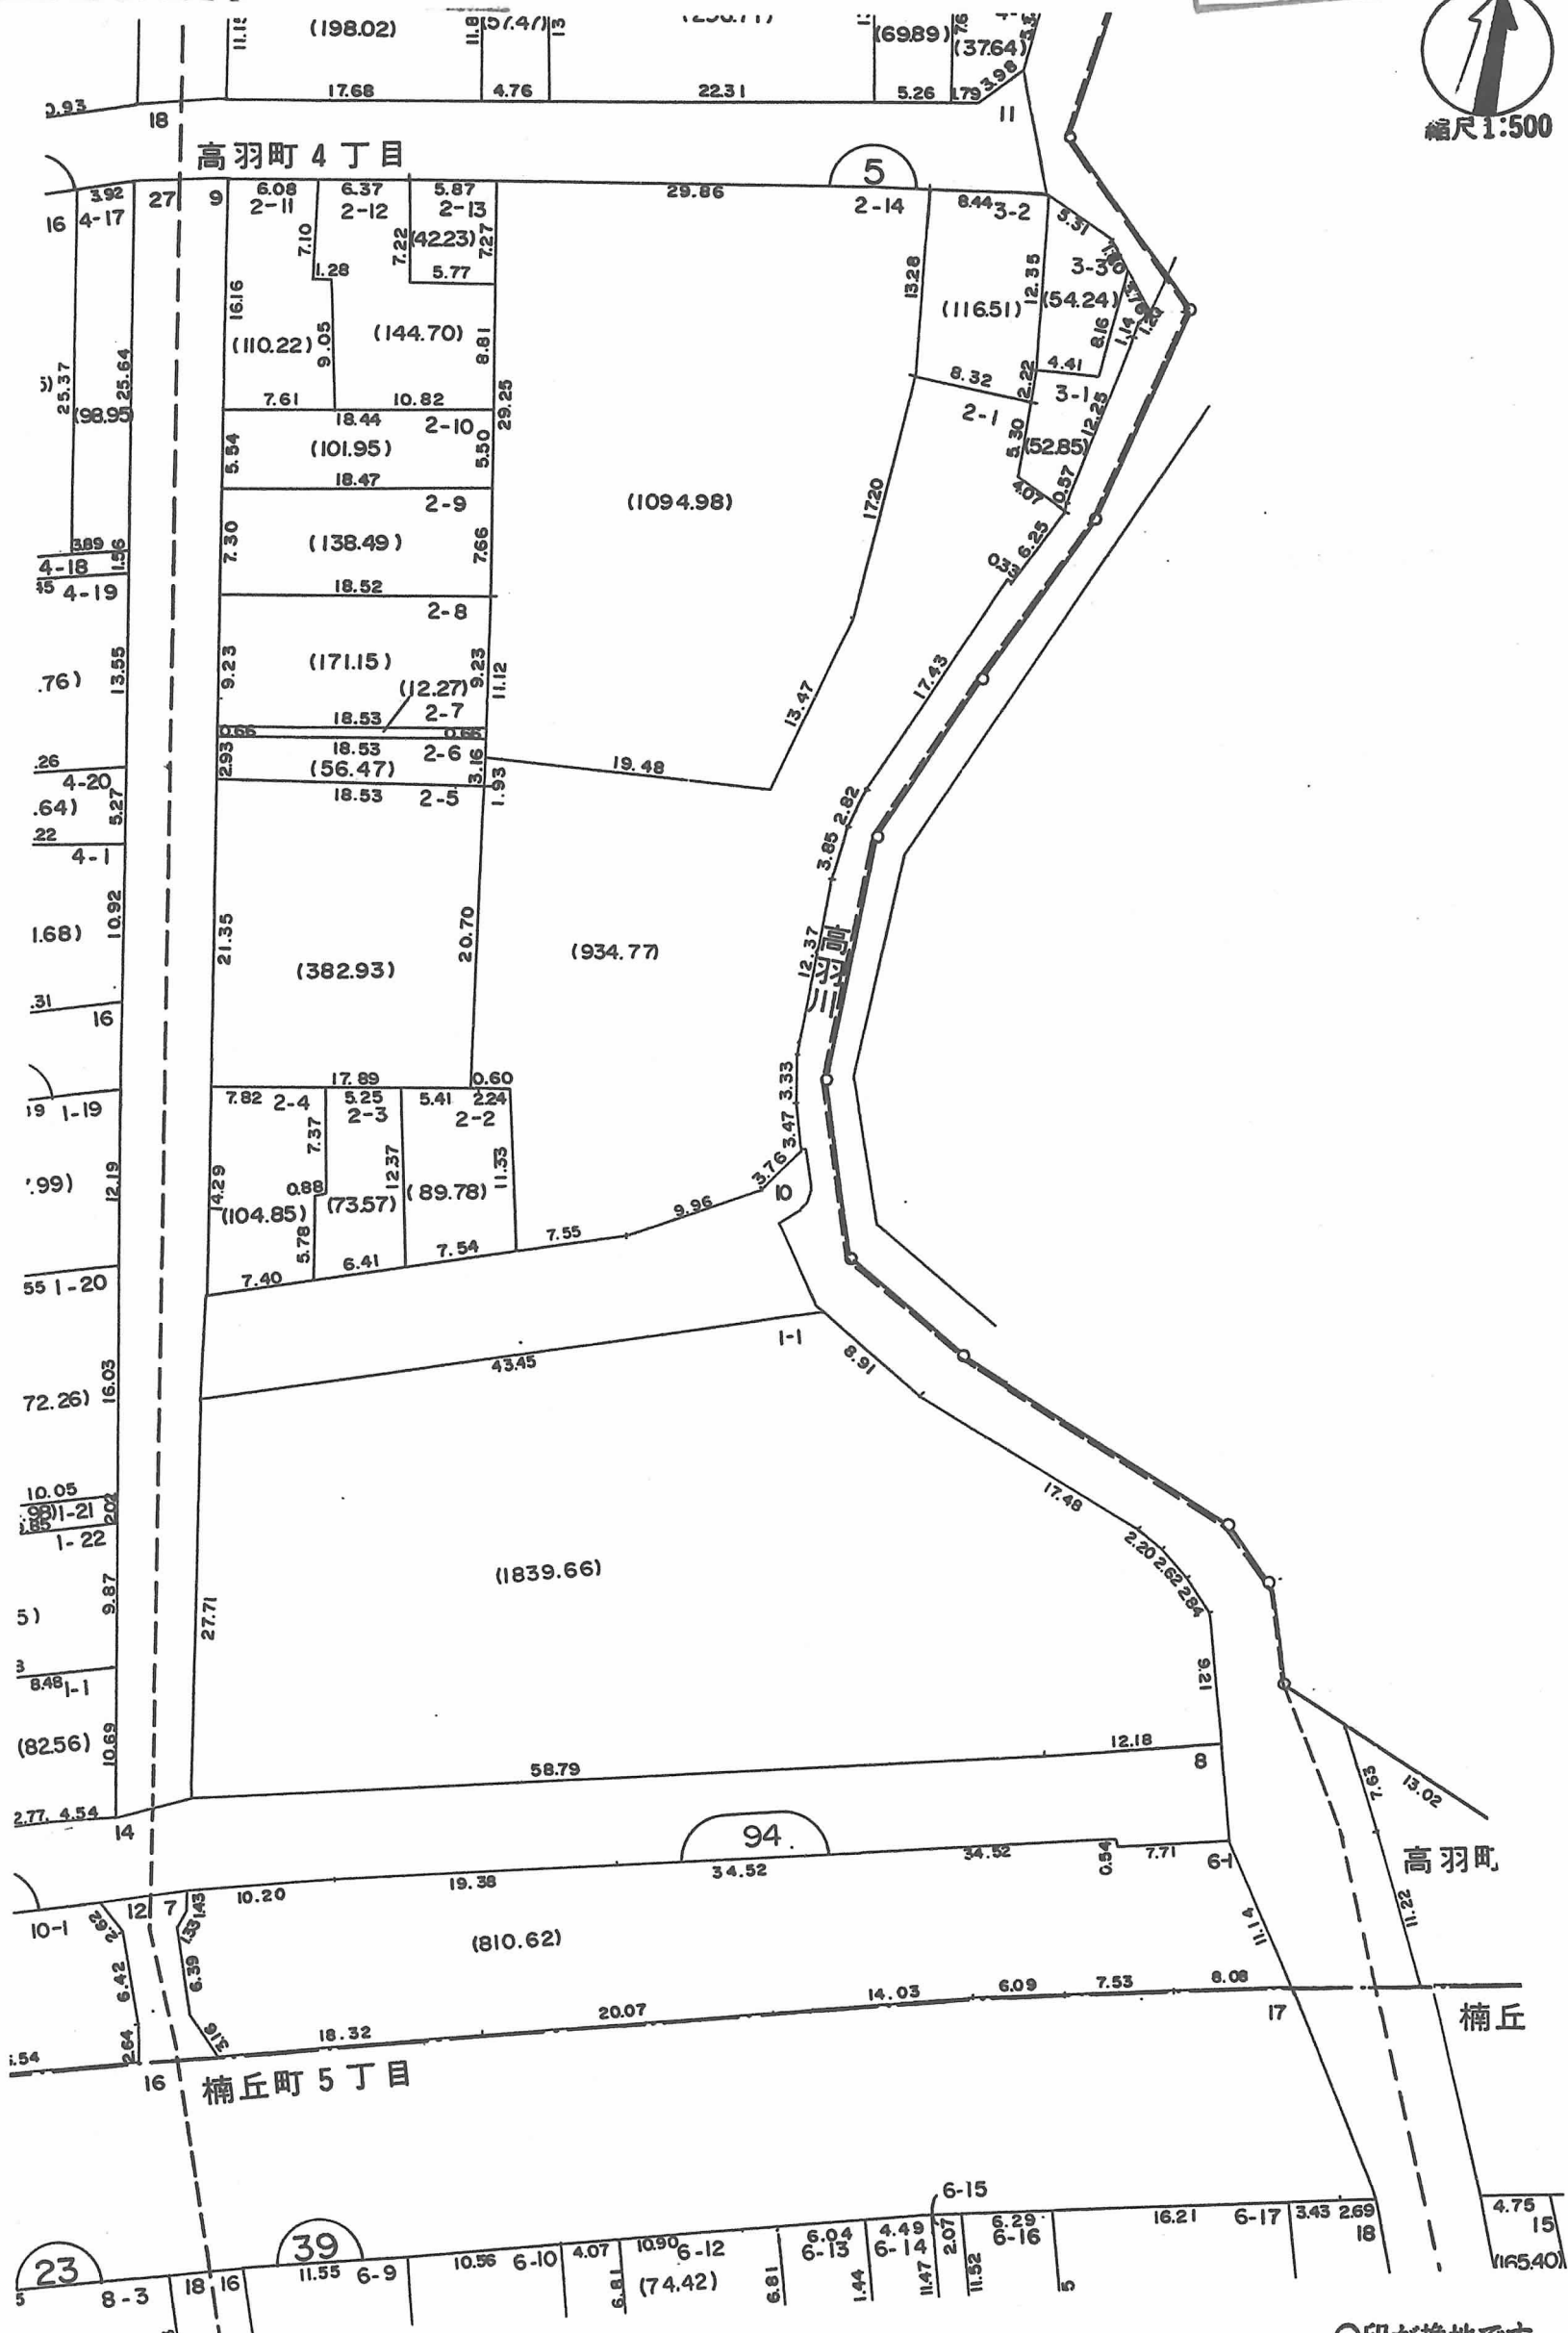

○印が換地です