

換地図 兼 確定図

閲覧用




I-57-50

この換地図兼確定図は昭和61年2月13日の
換地処分時の図面です。


神戸市灘区高德町2丁目の一部
弓木町3丁目の一部

縮尺1:500

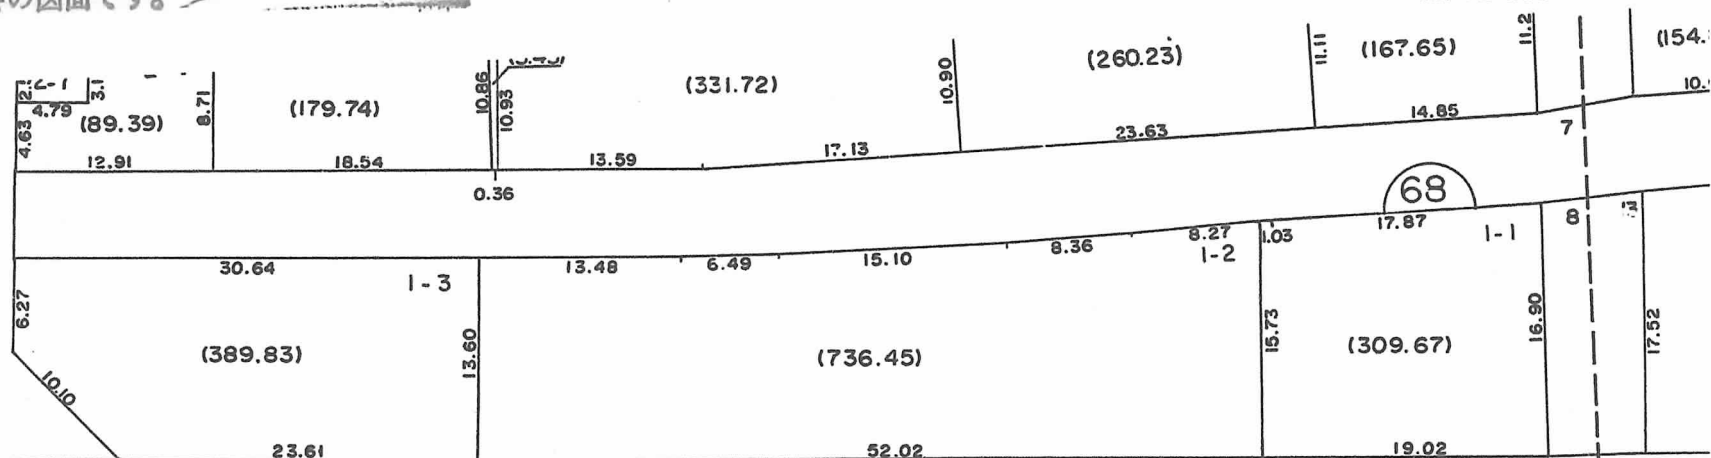


高德町2丁目

弓木町3丁目

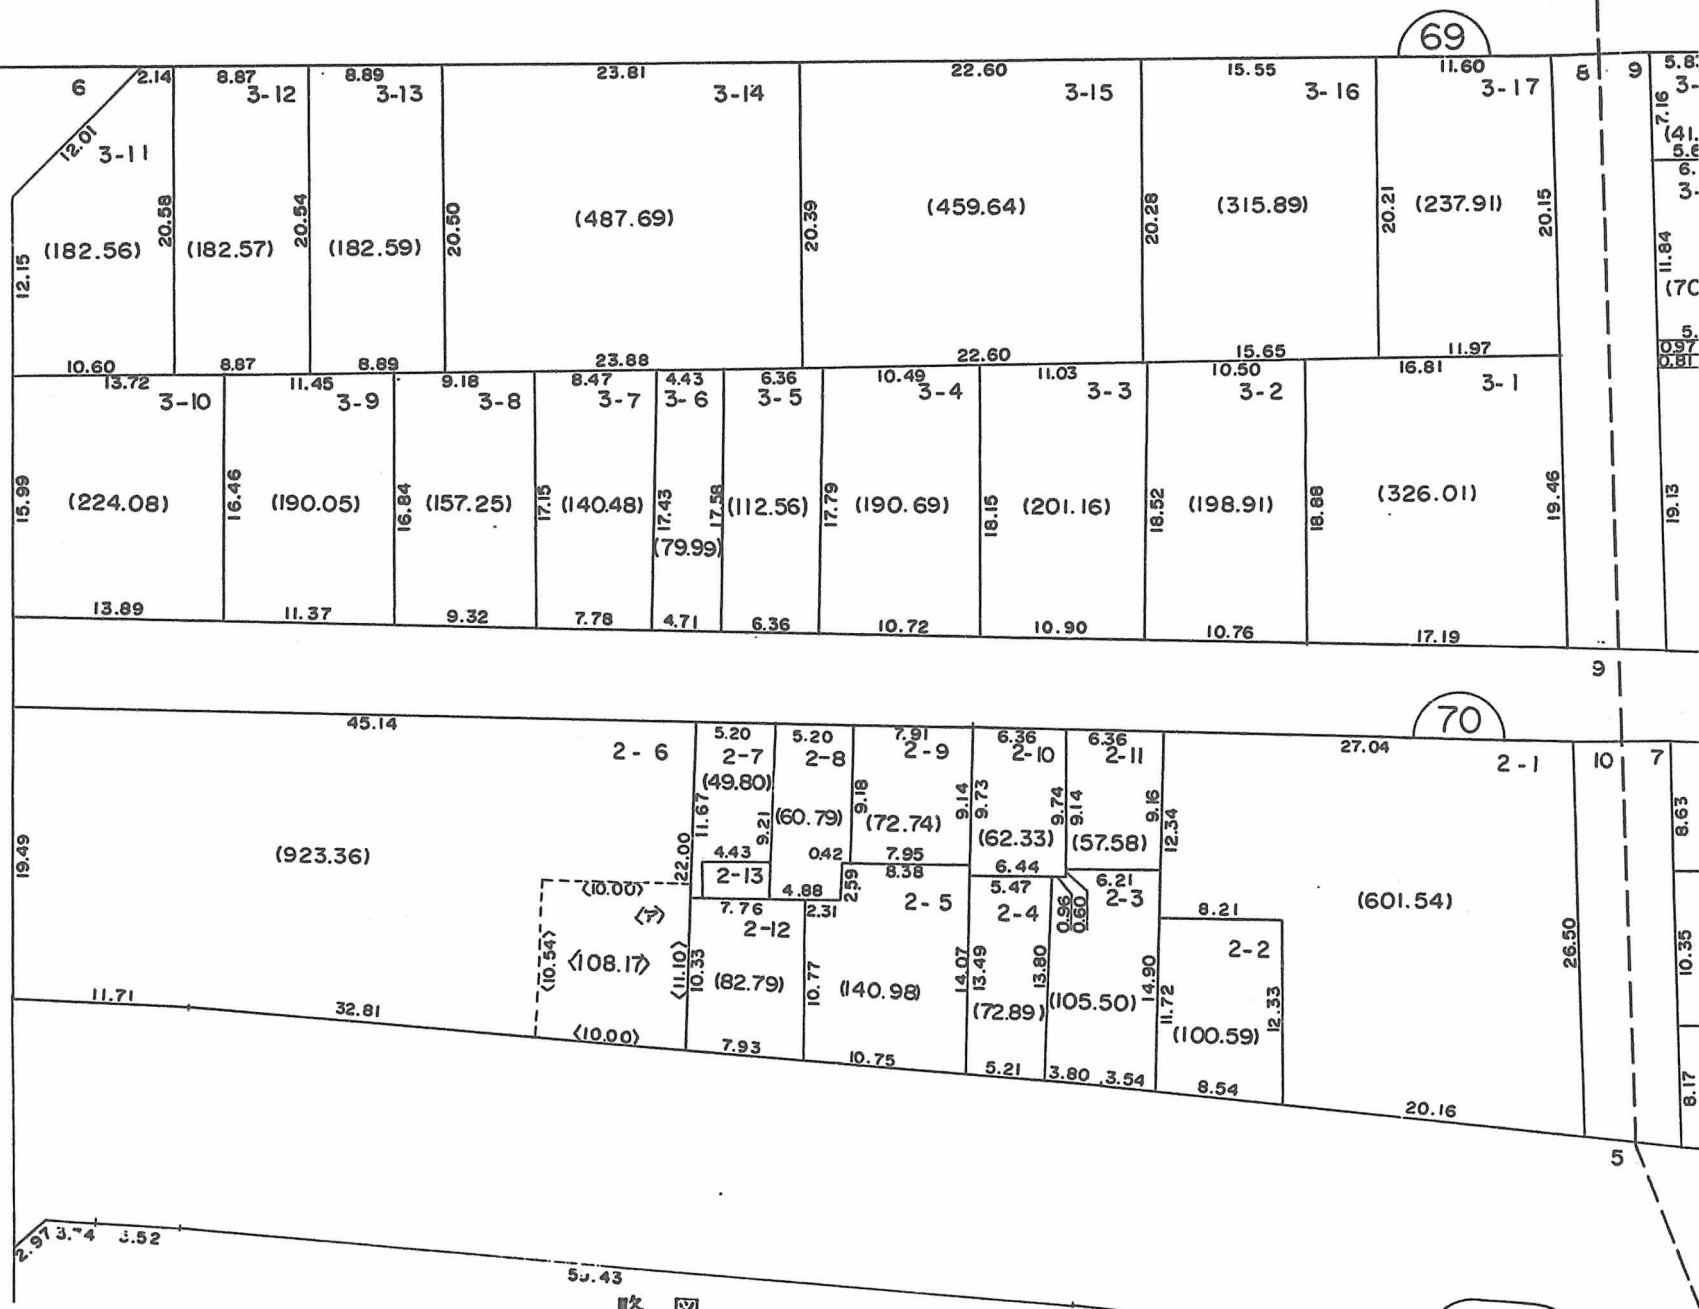

略図

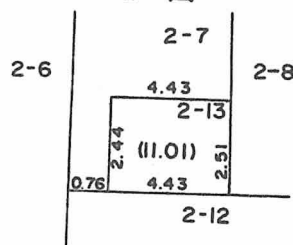

○印が換地です

地積は㎡・辺長はmです