

換地区 兼 確定図

この換地区兼確定図は昭和61年2月13日の
換地処分時の図面です。


神戸市灘区高德町4丁目の一部
弓木町5丁目の一部

閲覧用



I-57
-52

縮尺 1:500

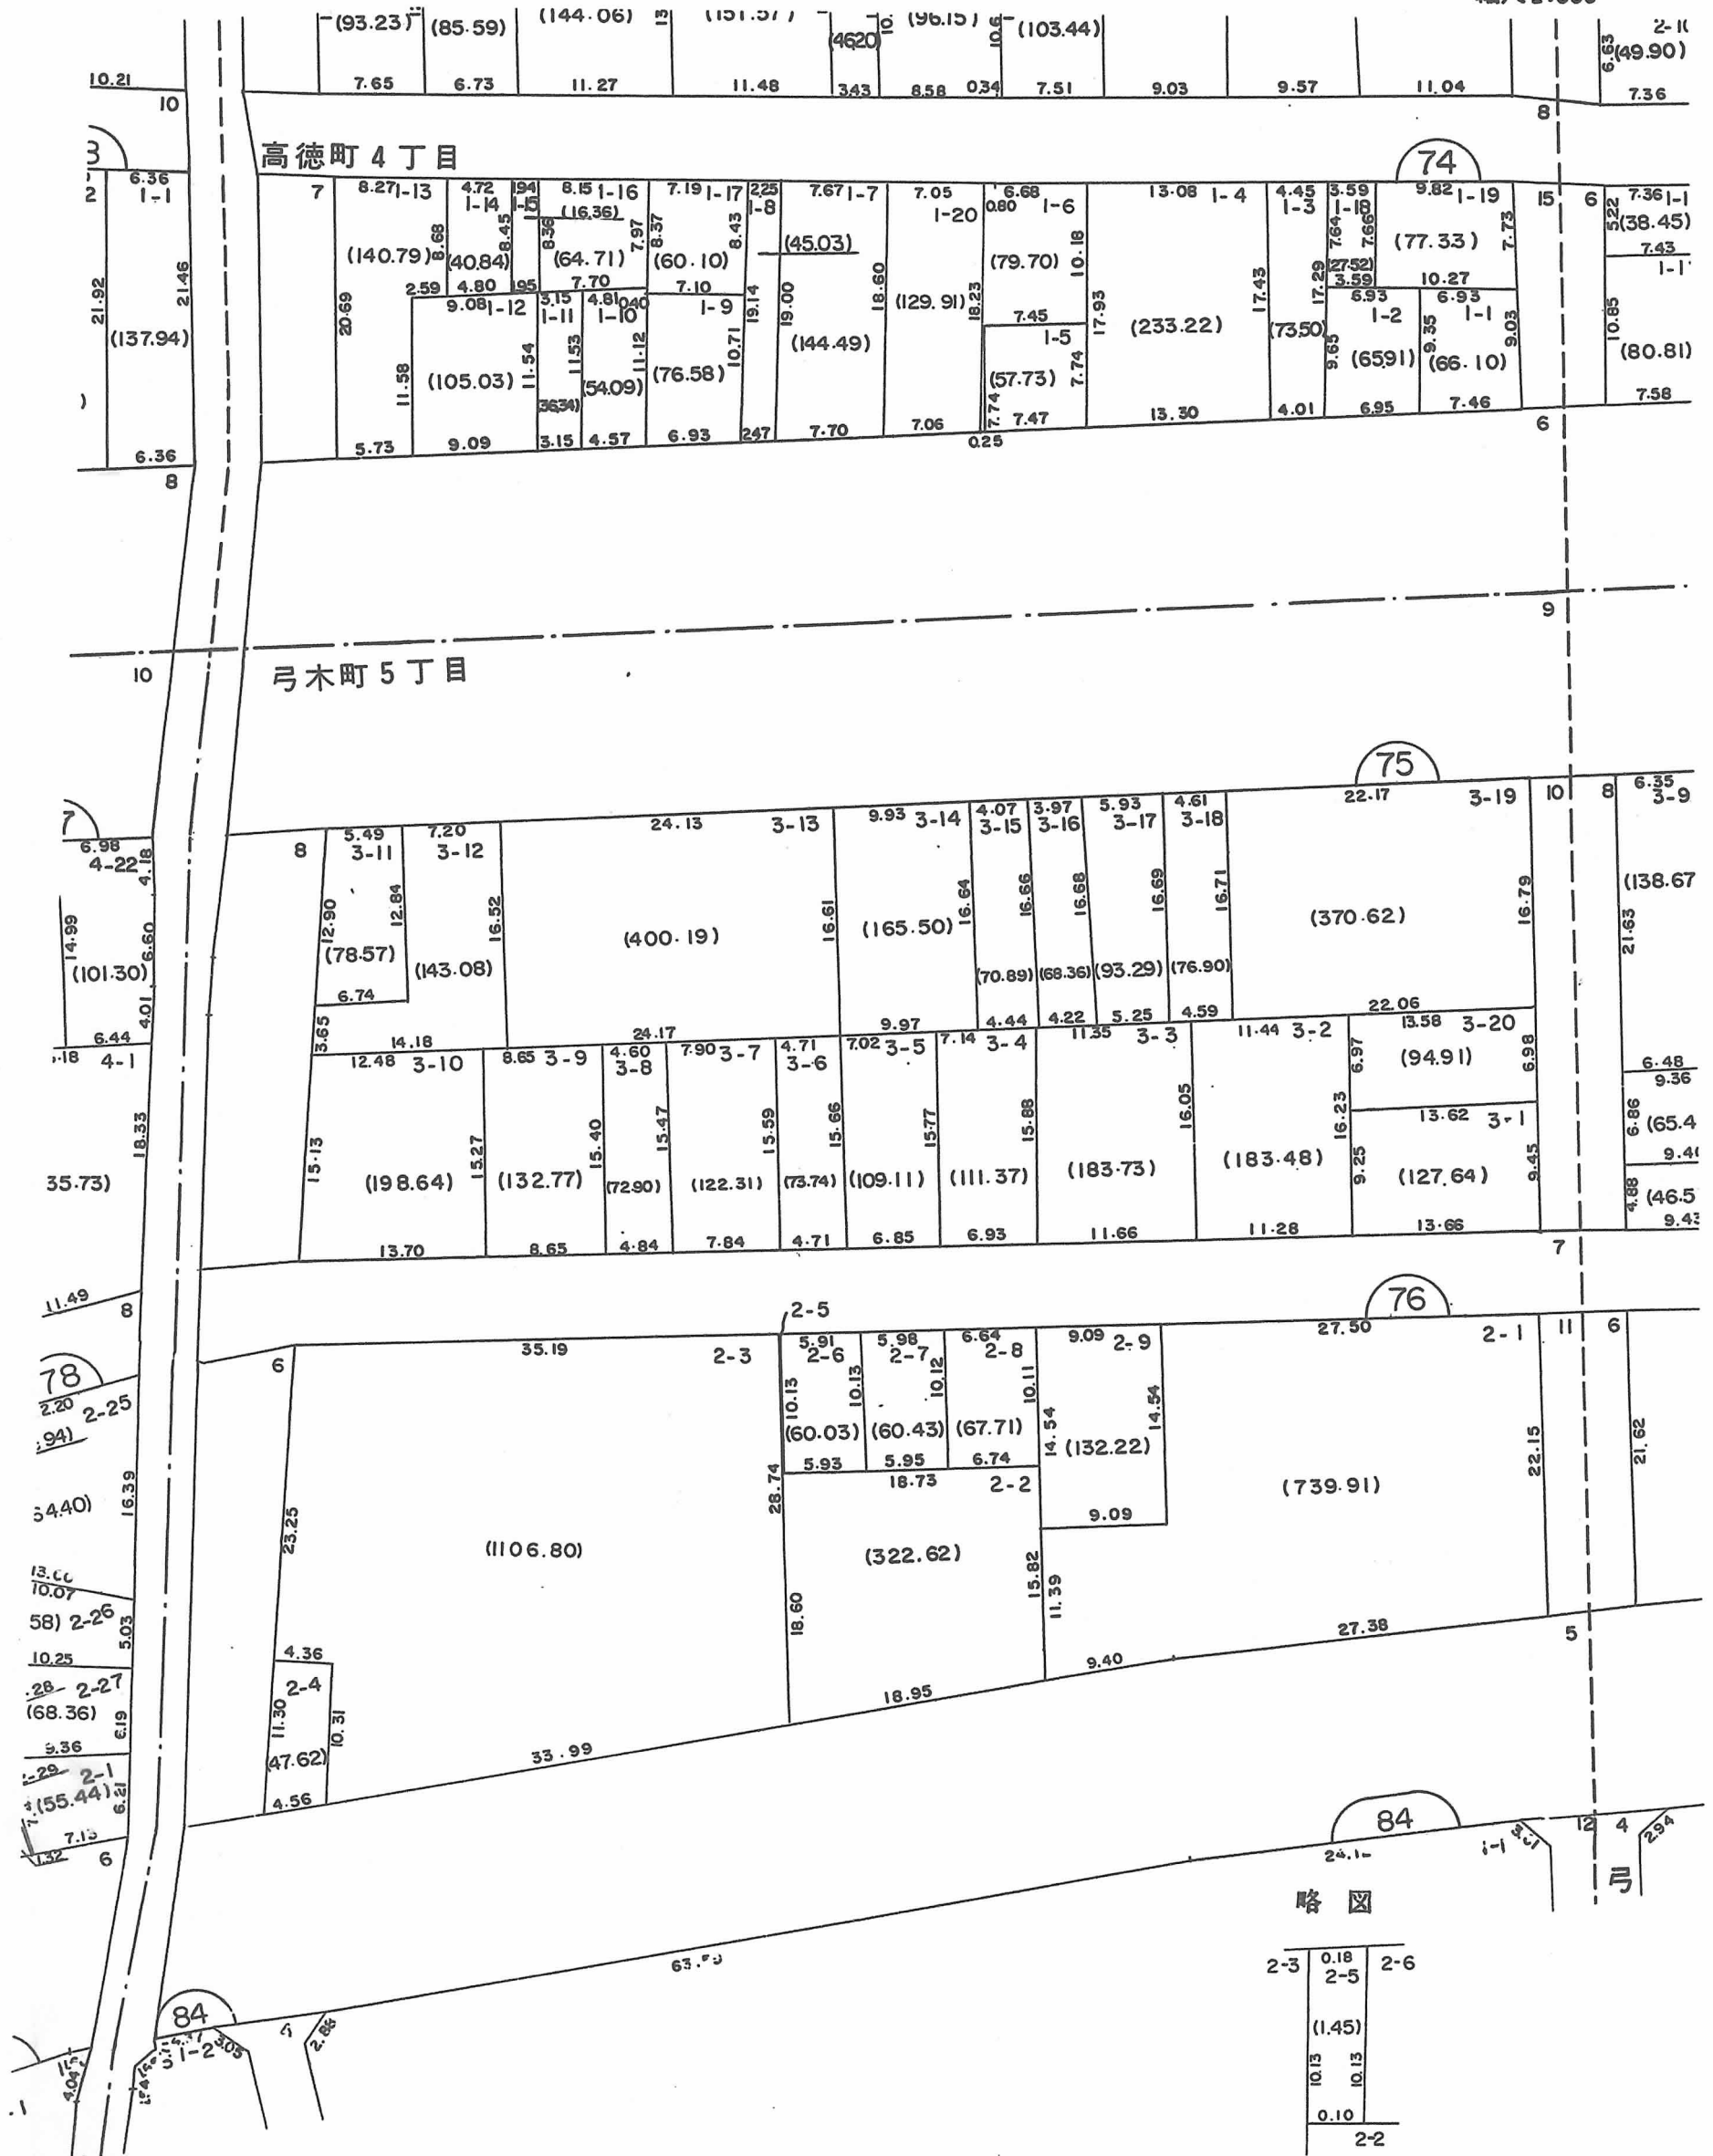

○印が換地です