


I - 57-53

閱覽用

神戸市灘区永手町1丁目の一部



縮尺 1:500

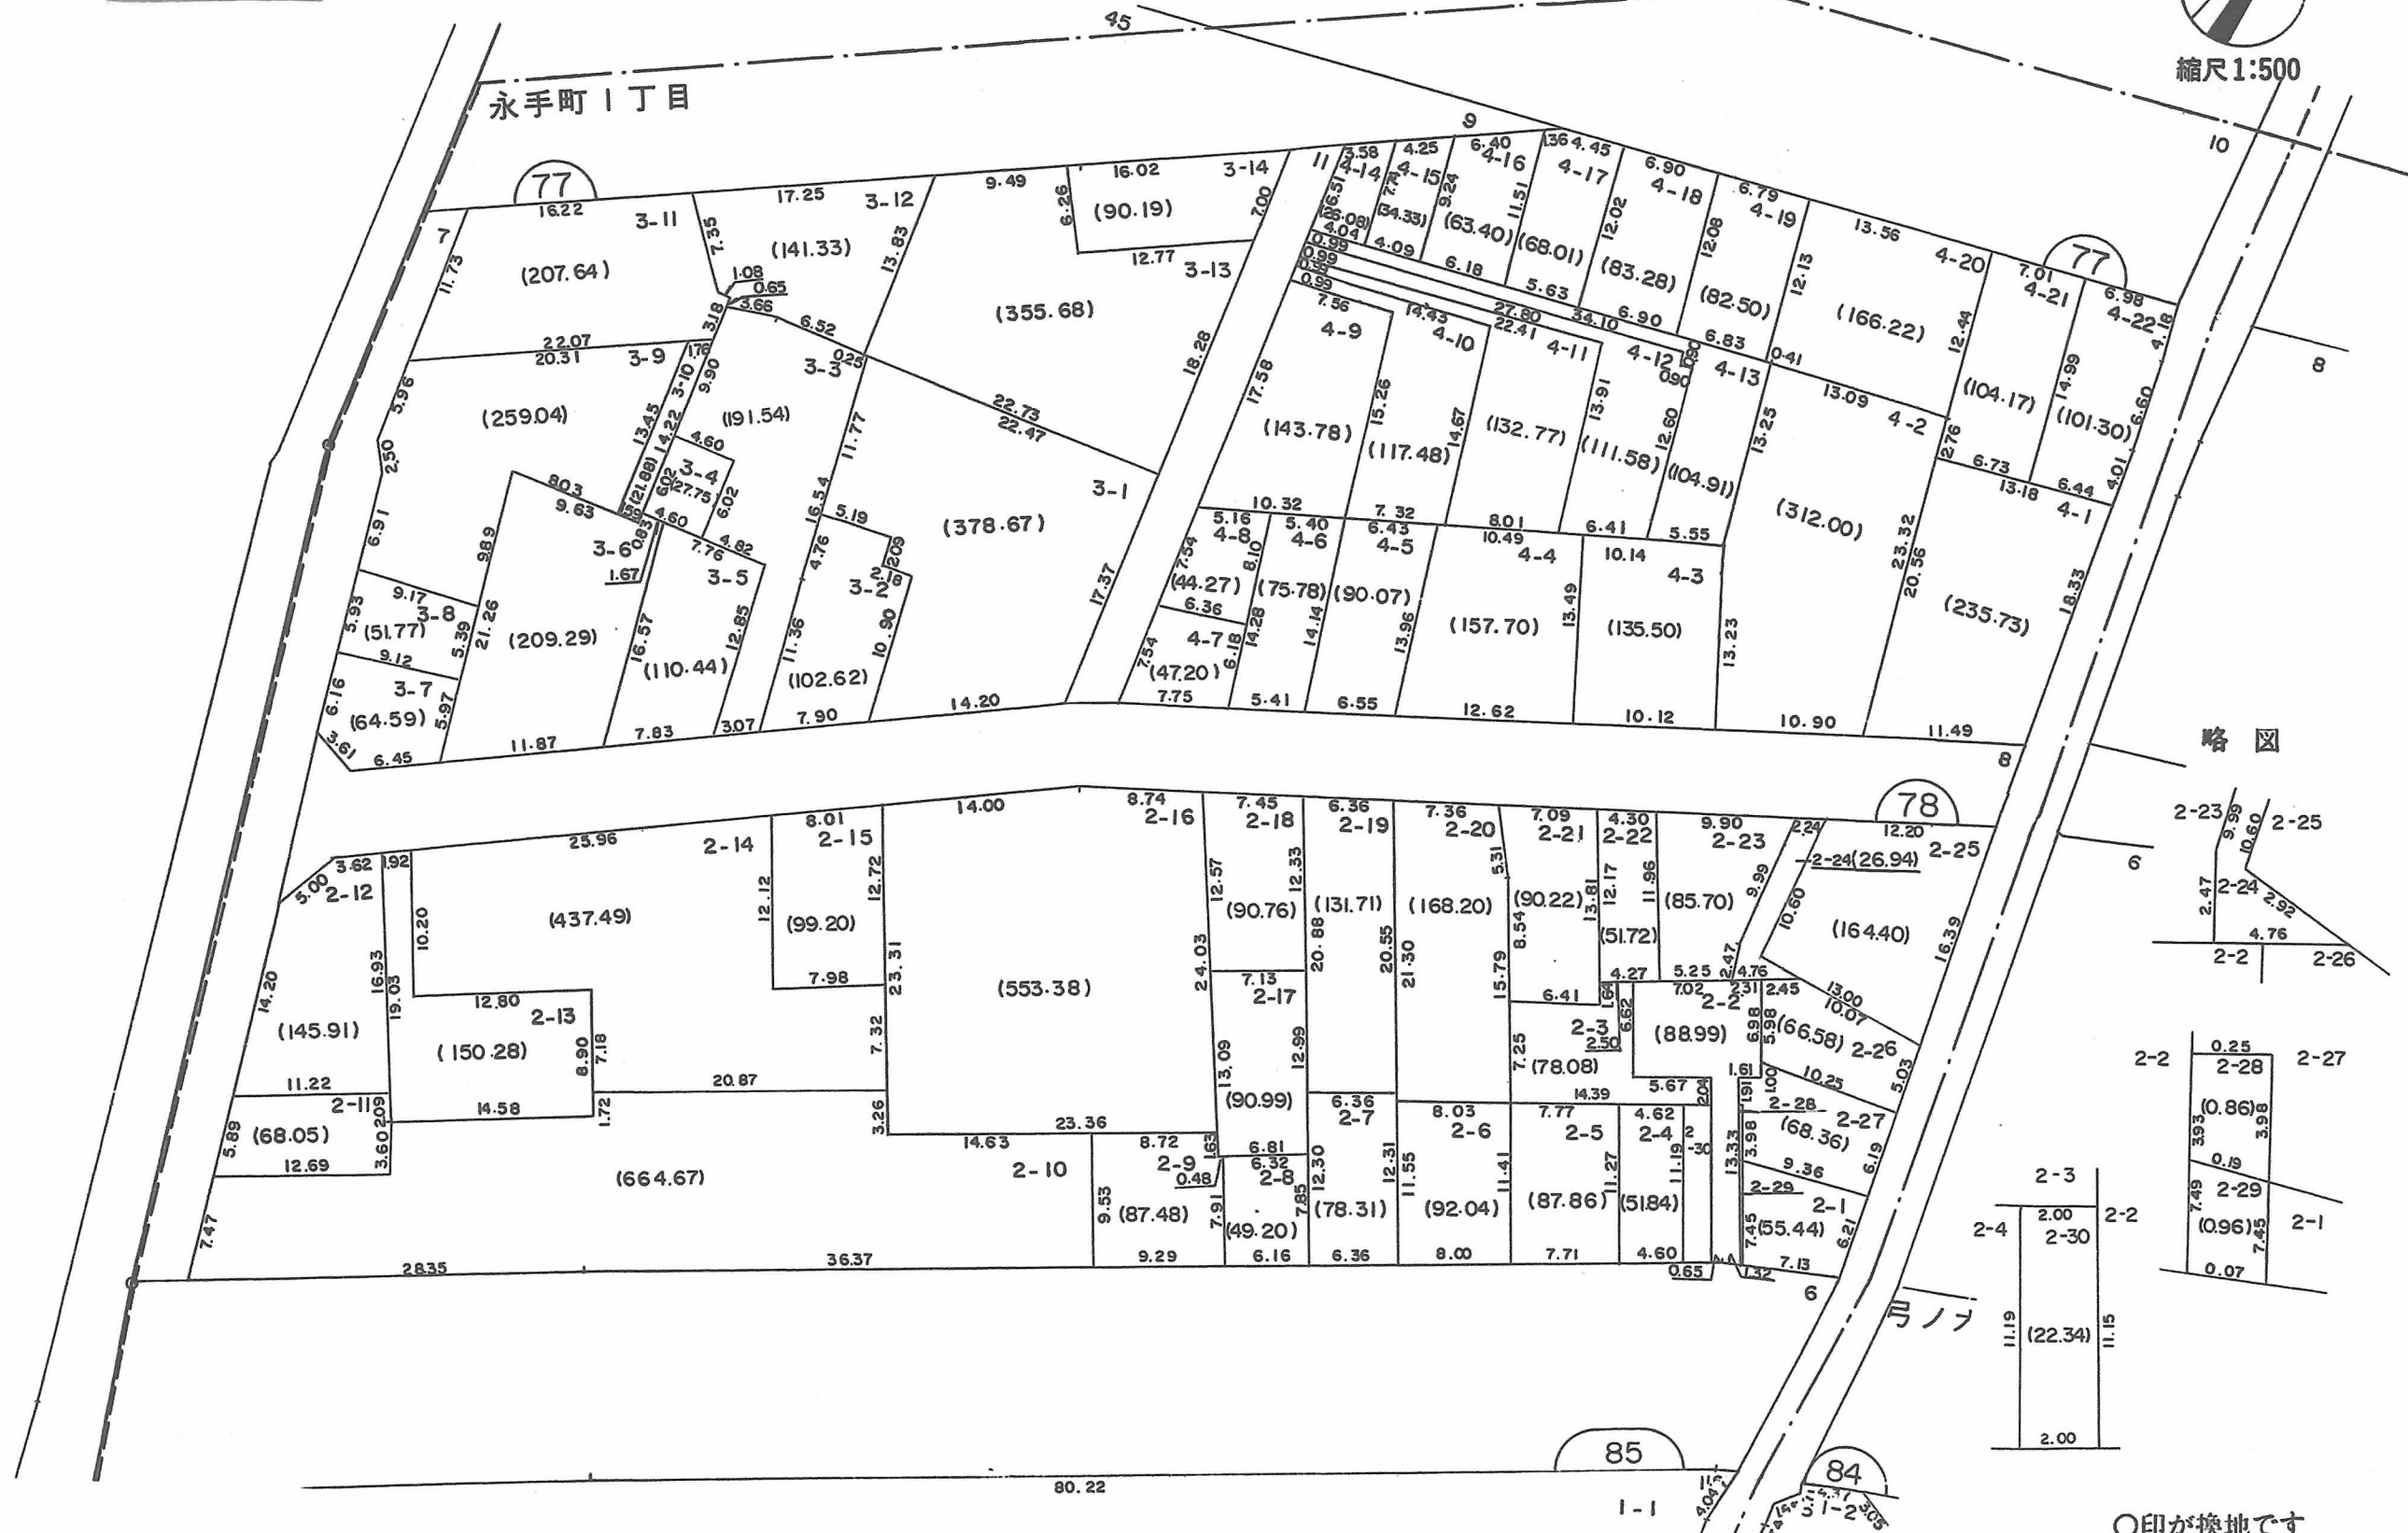

○印が換地です

地積は m^2 ・辺長は m です