


図兼確定図

閲覧用

換地図兼確定図

木町1, 2, 3丁目の一部

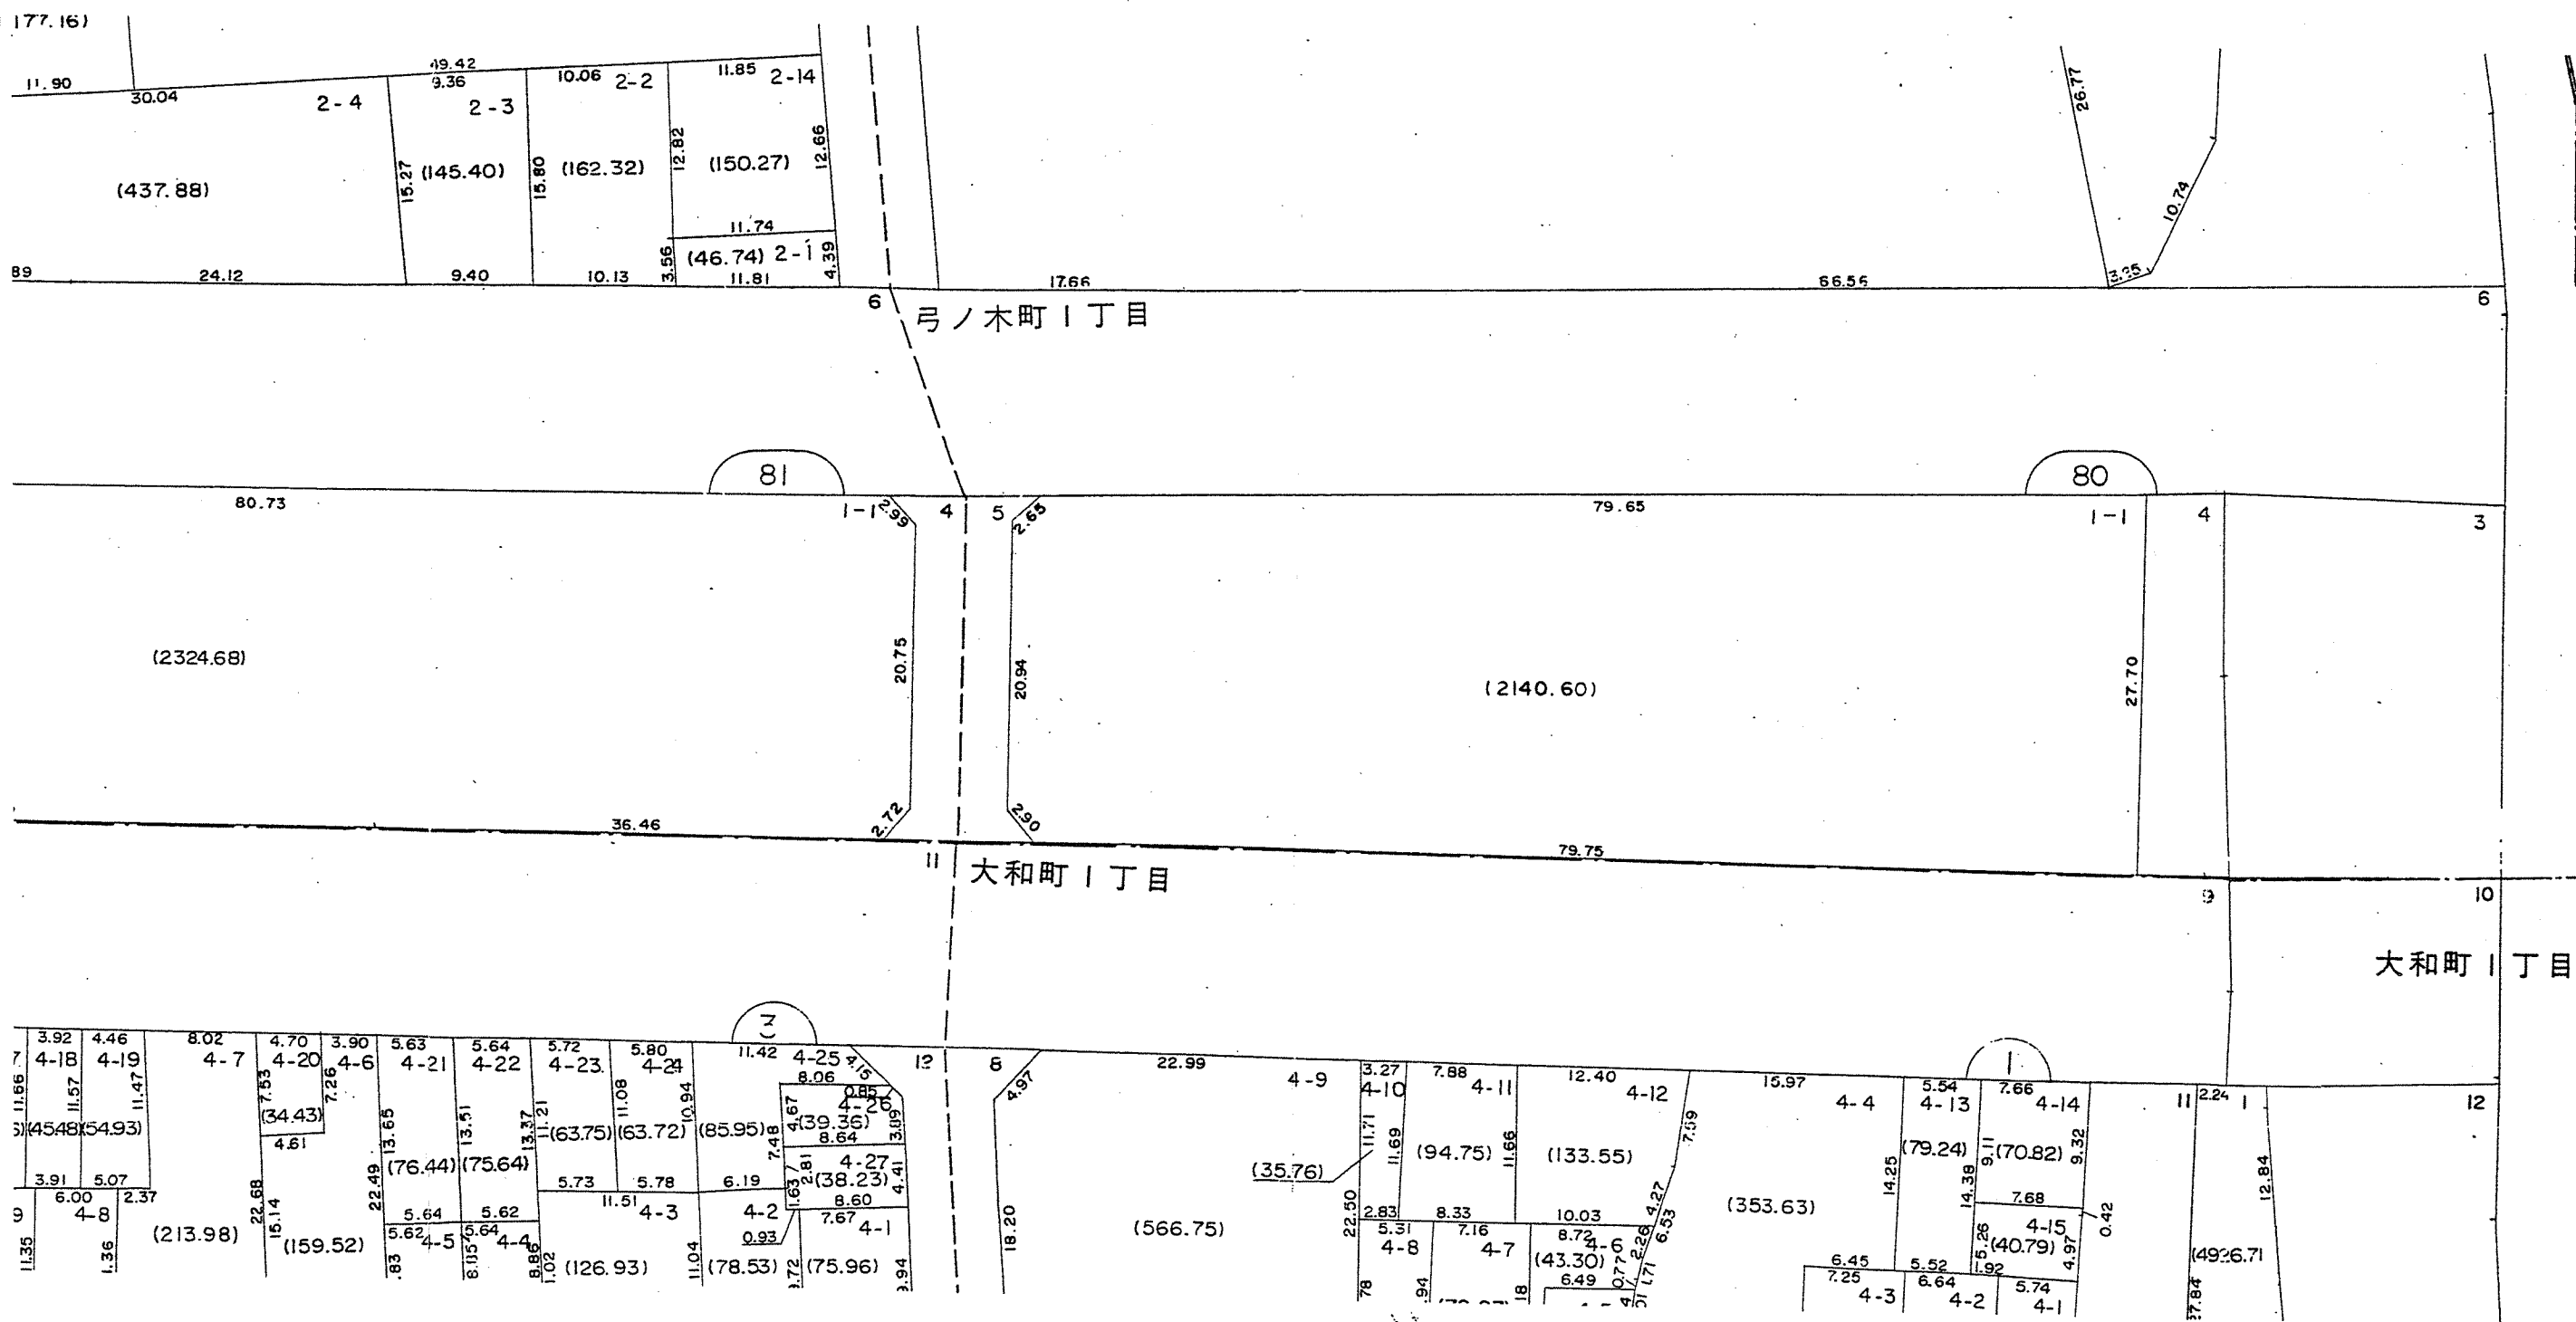

この換地図兼確定図は昭和61年2月13日の
換地処分時の図面です。

担当課 神戸市都市局業務課